


ZIE BIJZONDERE
VOORWAARDEN

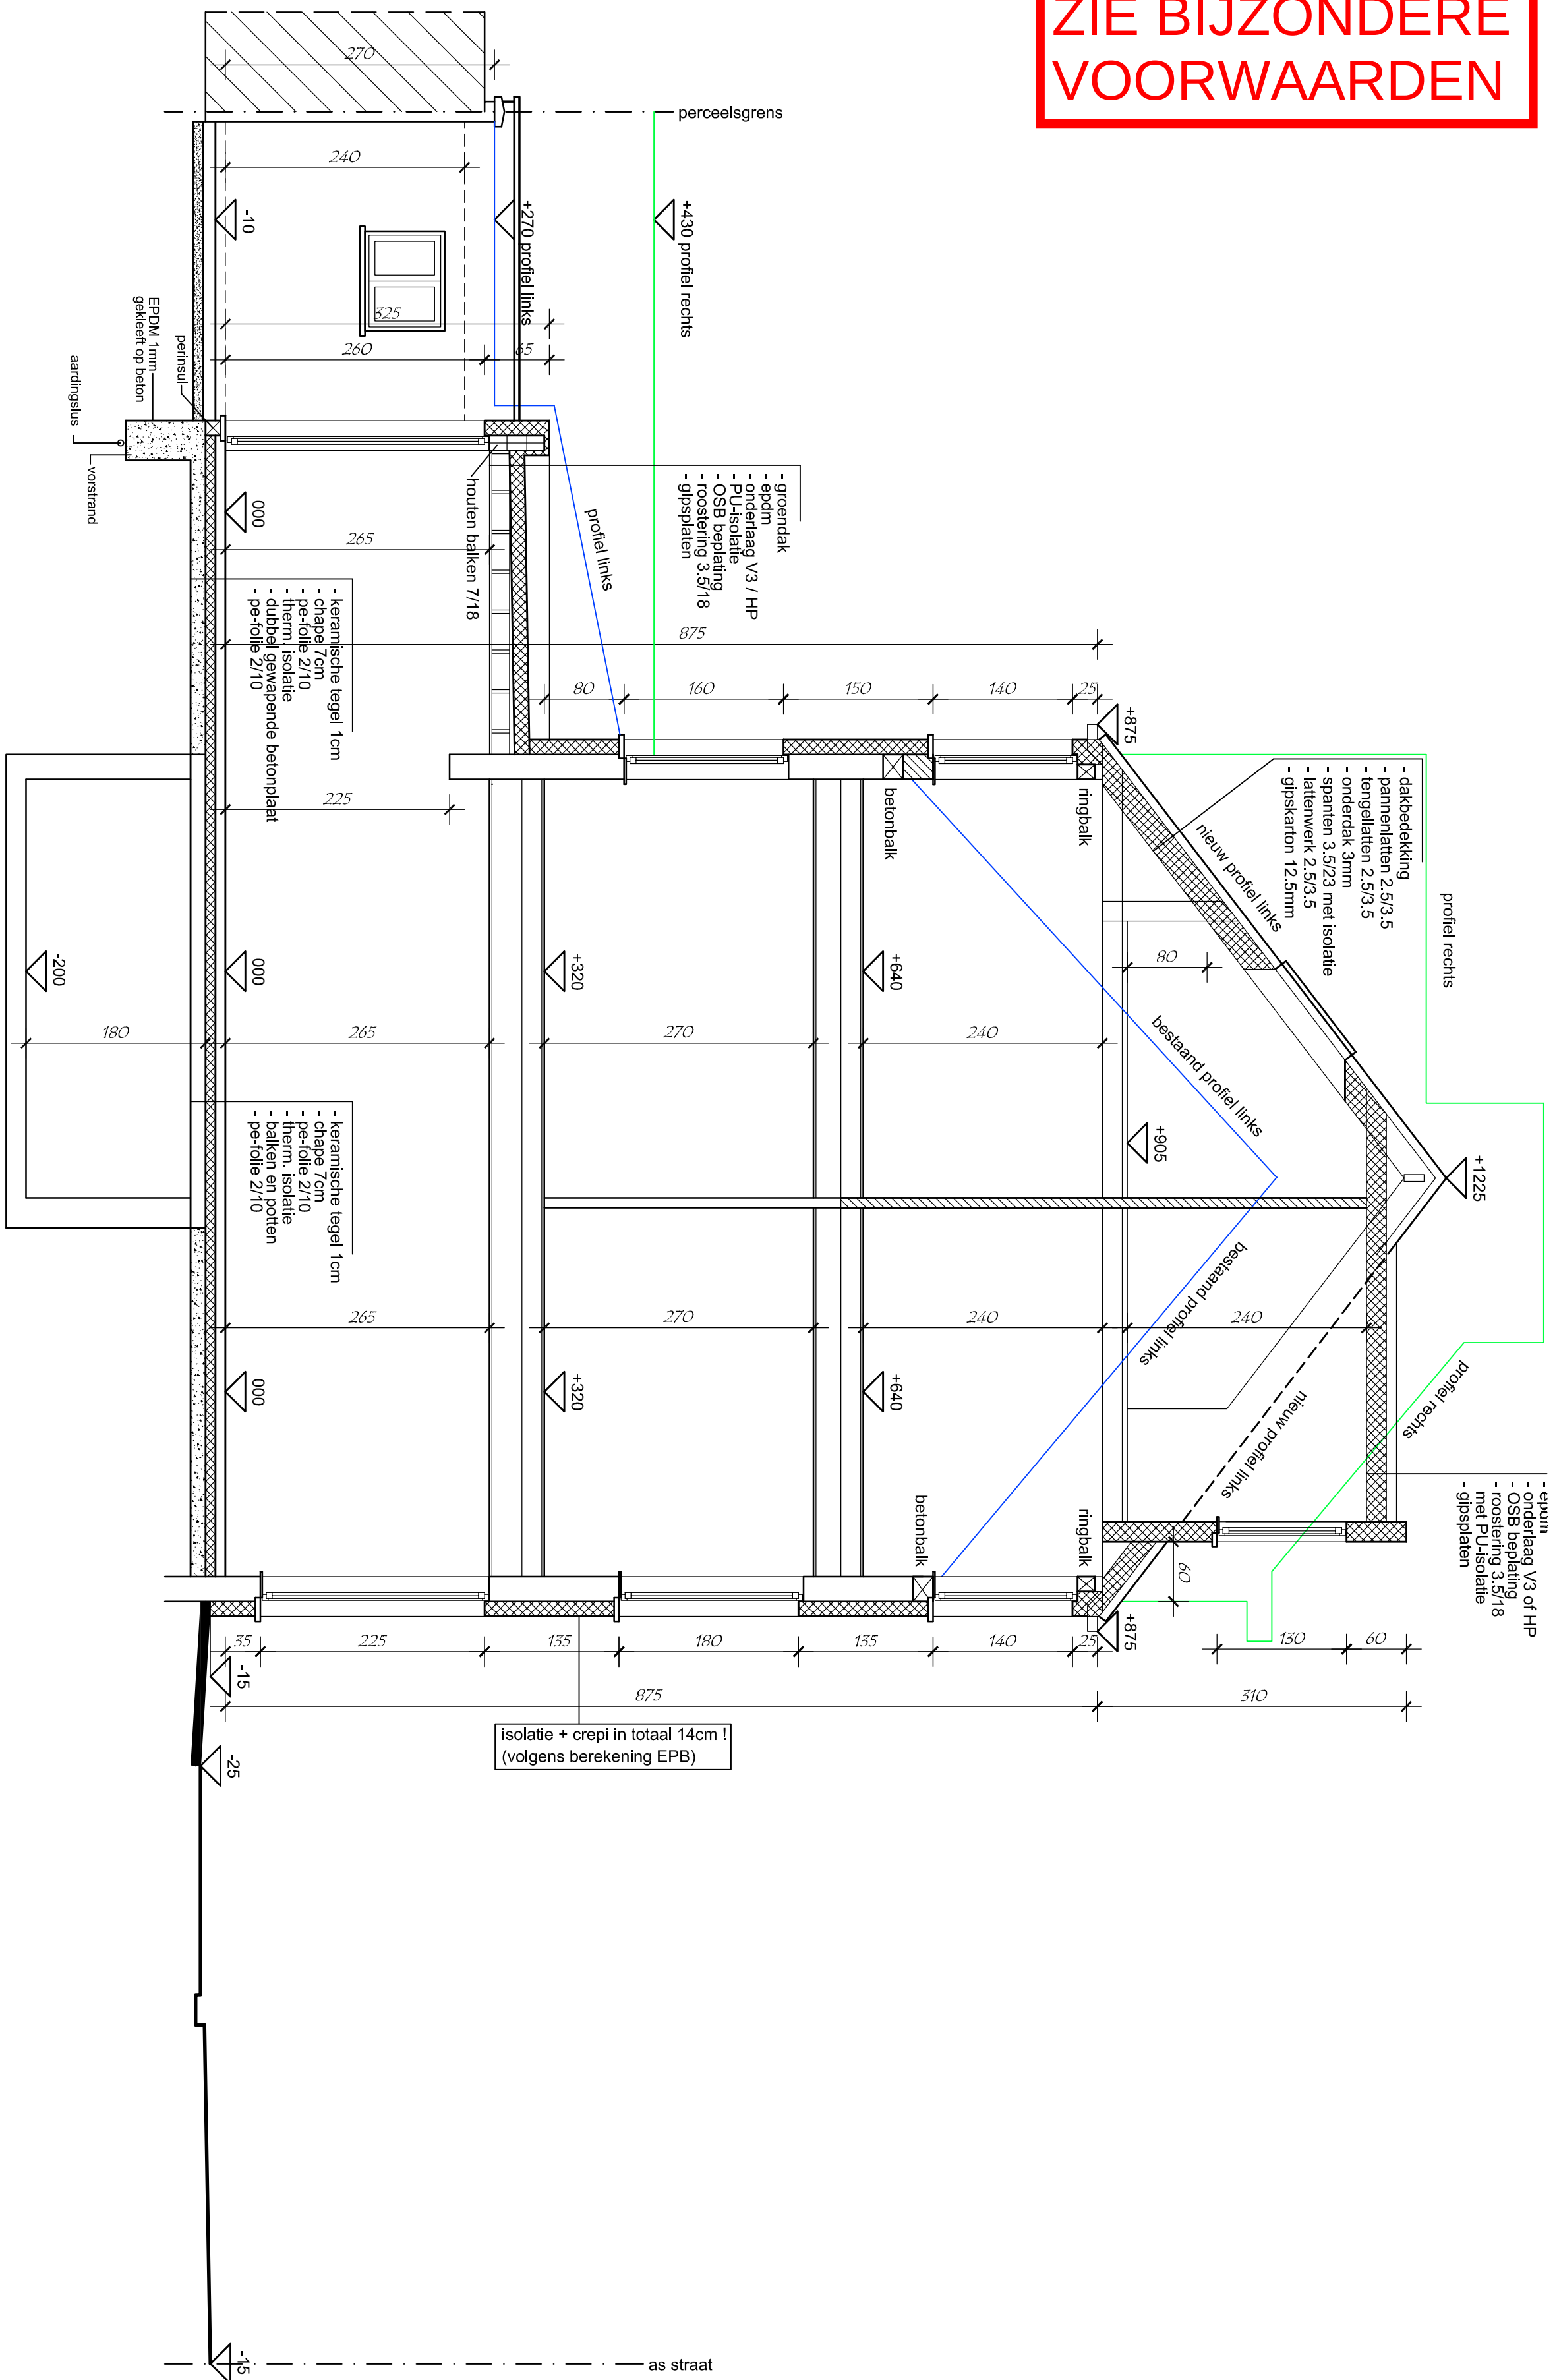

DOORSNEDE - TERREINPROFIEL 1/50



Nieuw