



ZIE BIJZONDERE
VOORWAARDEN

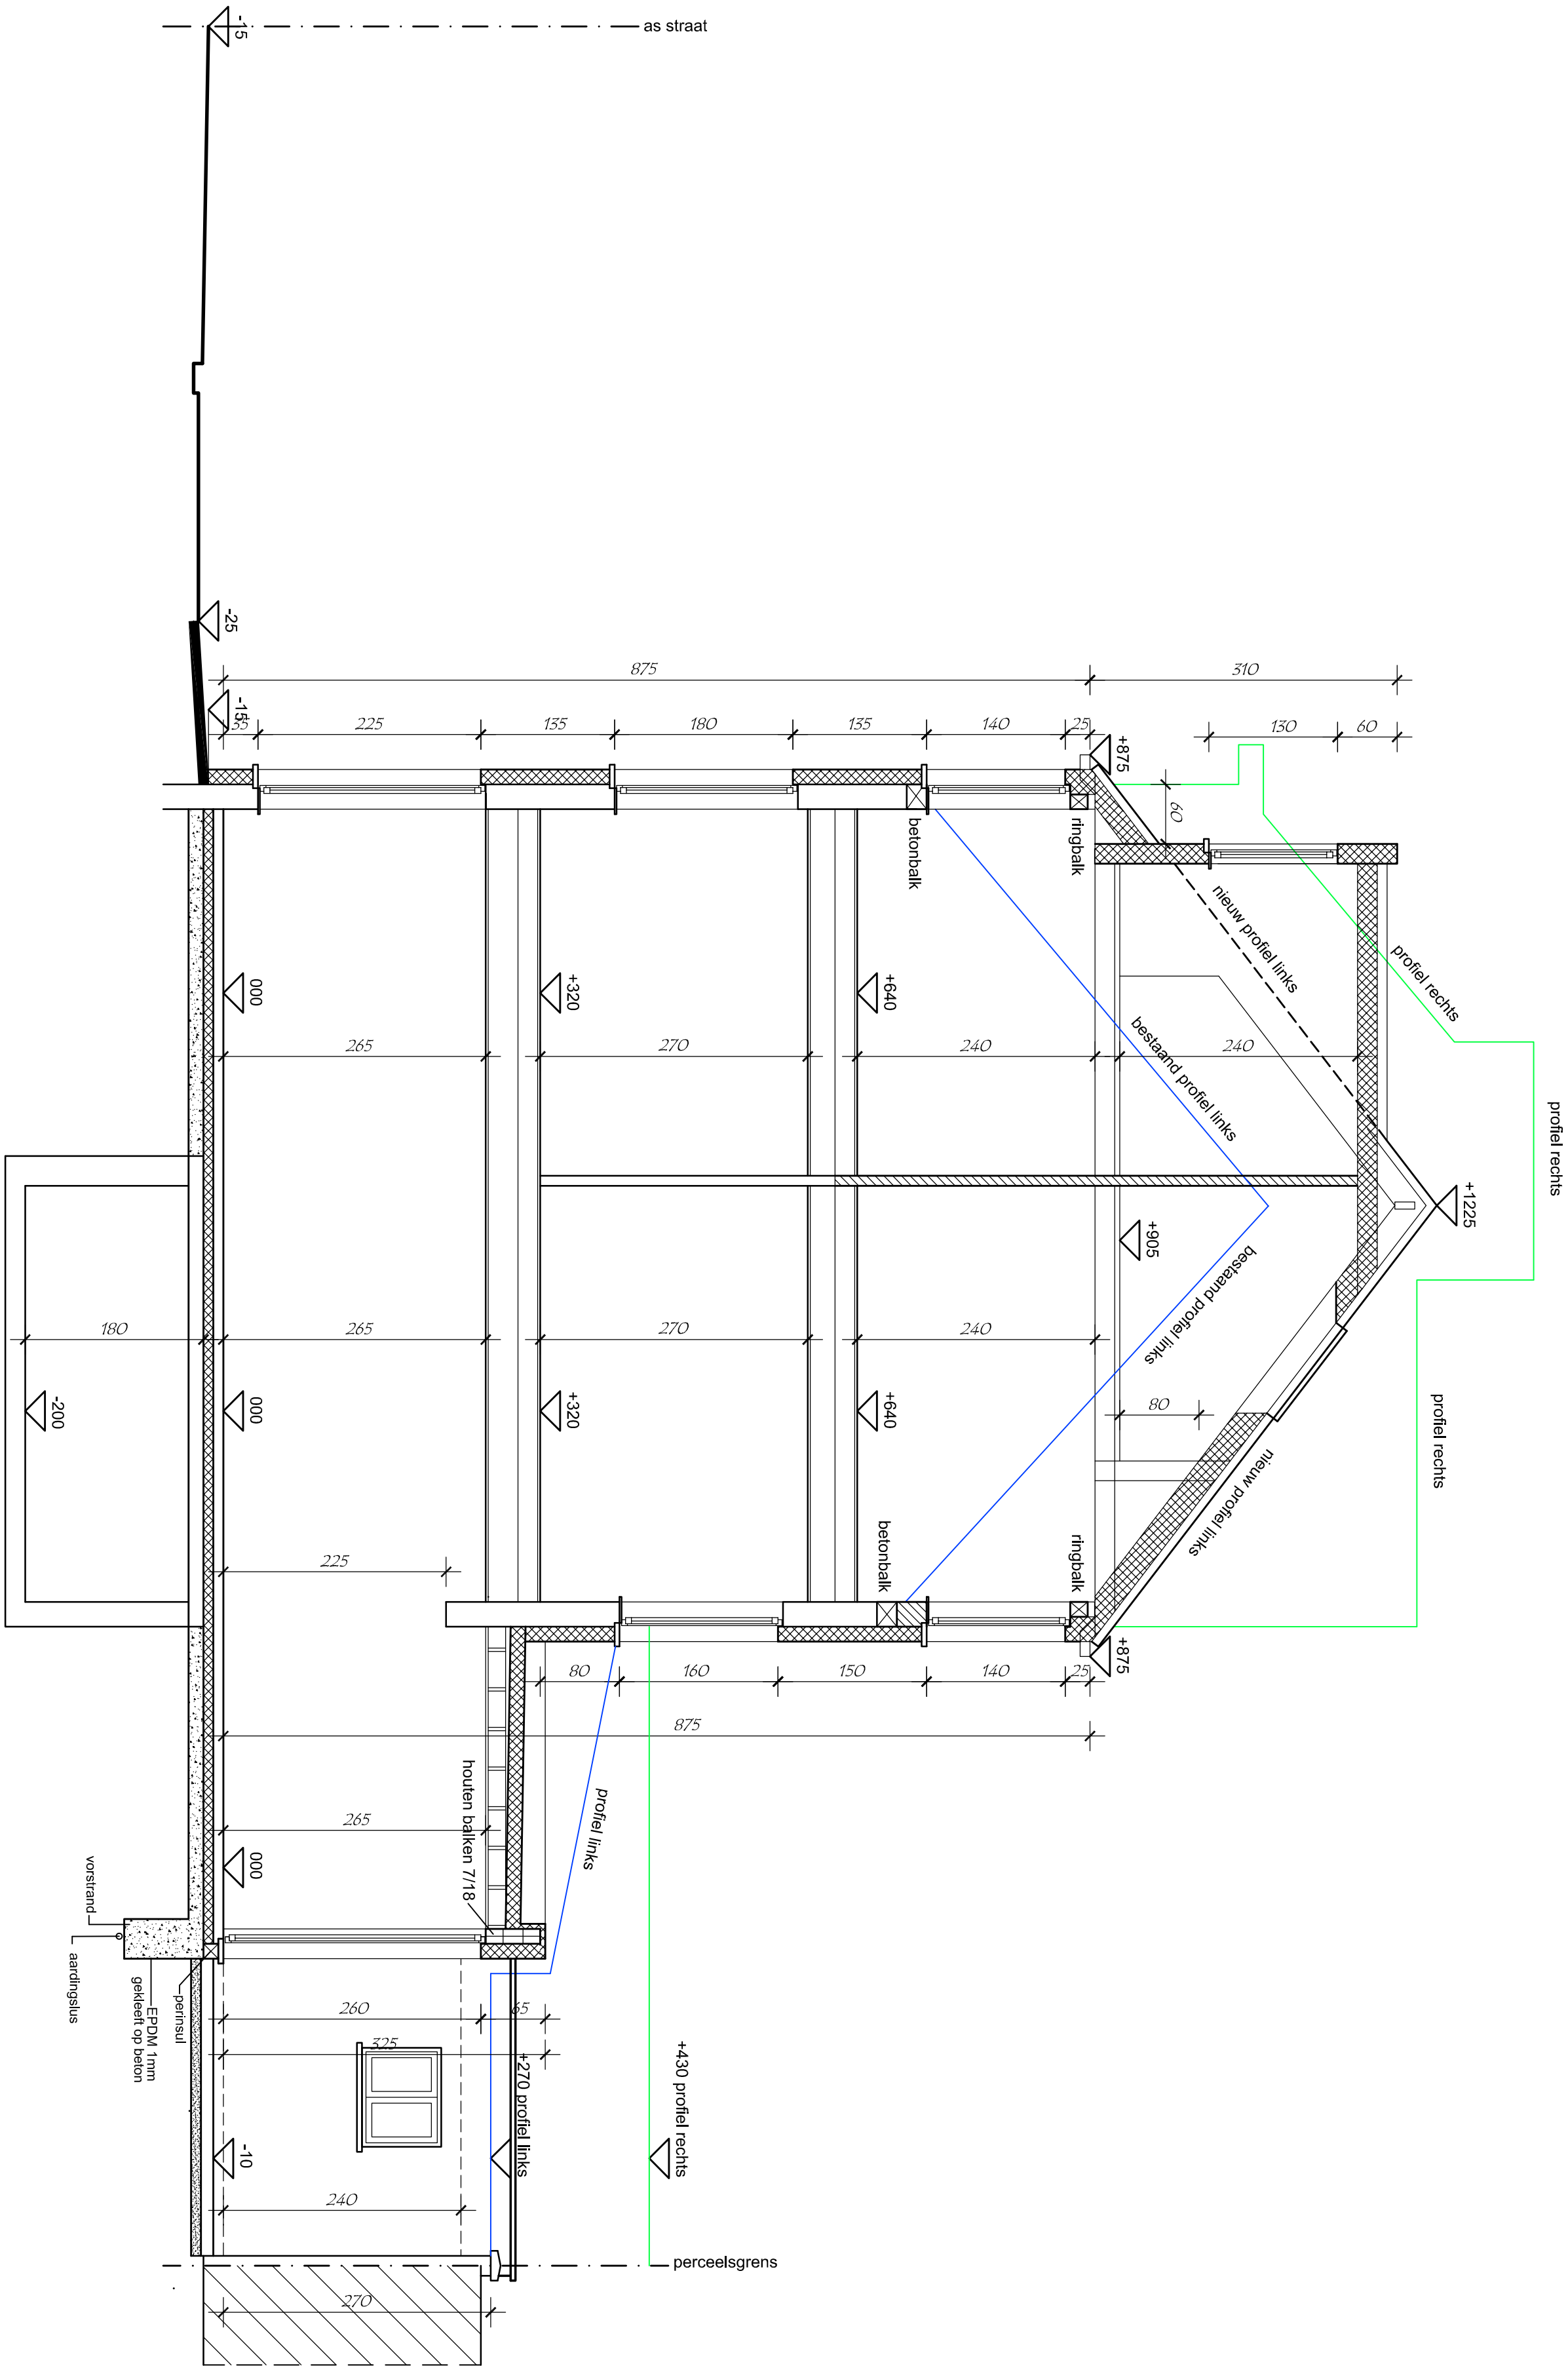

TERREINPROFIEL 1/50

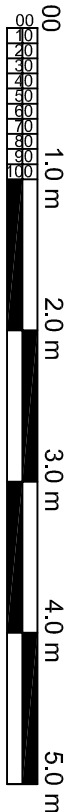

Nieuw