


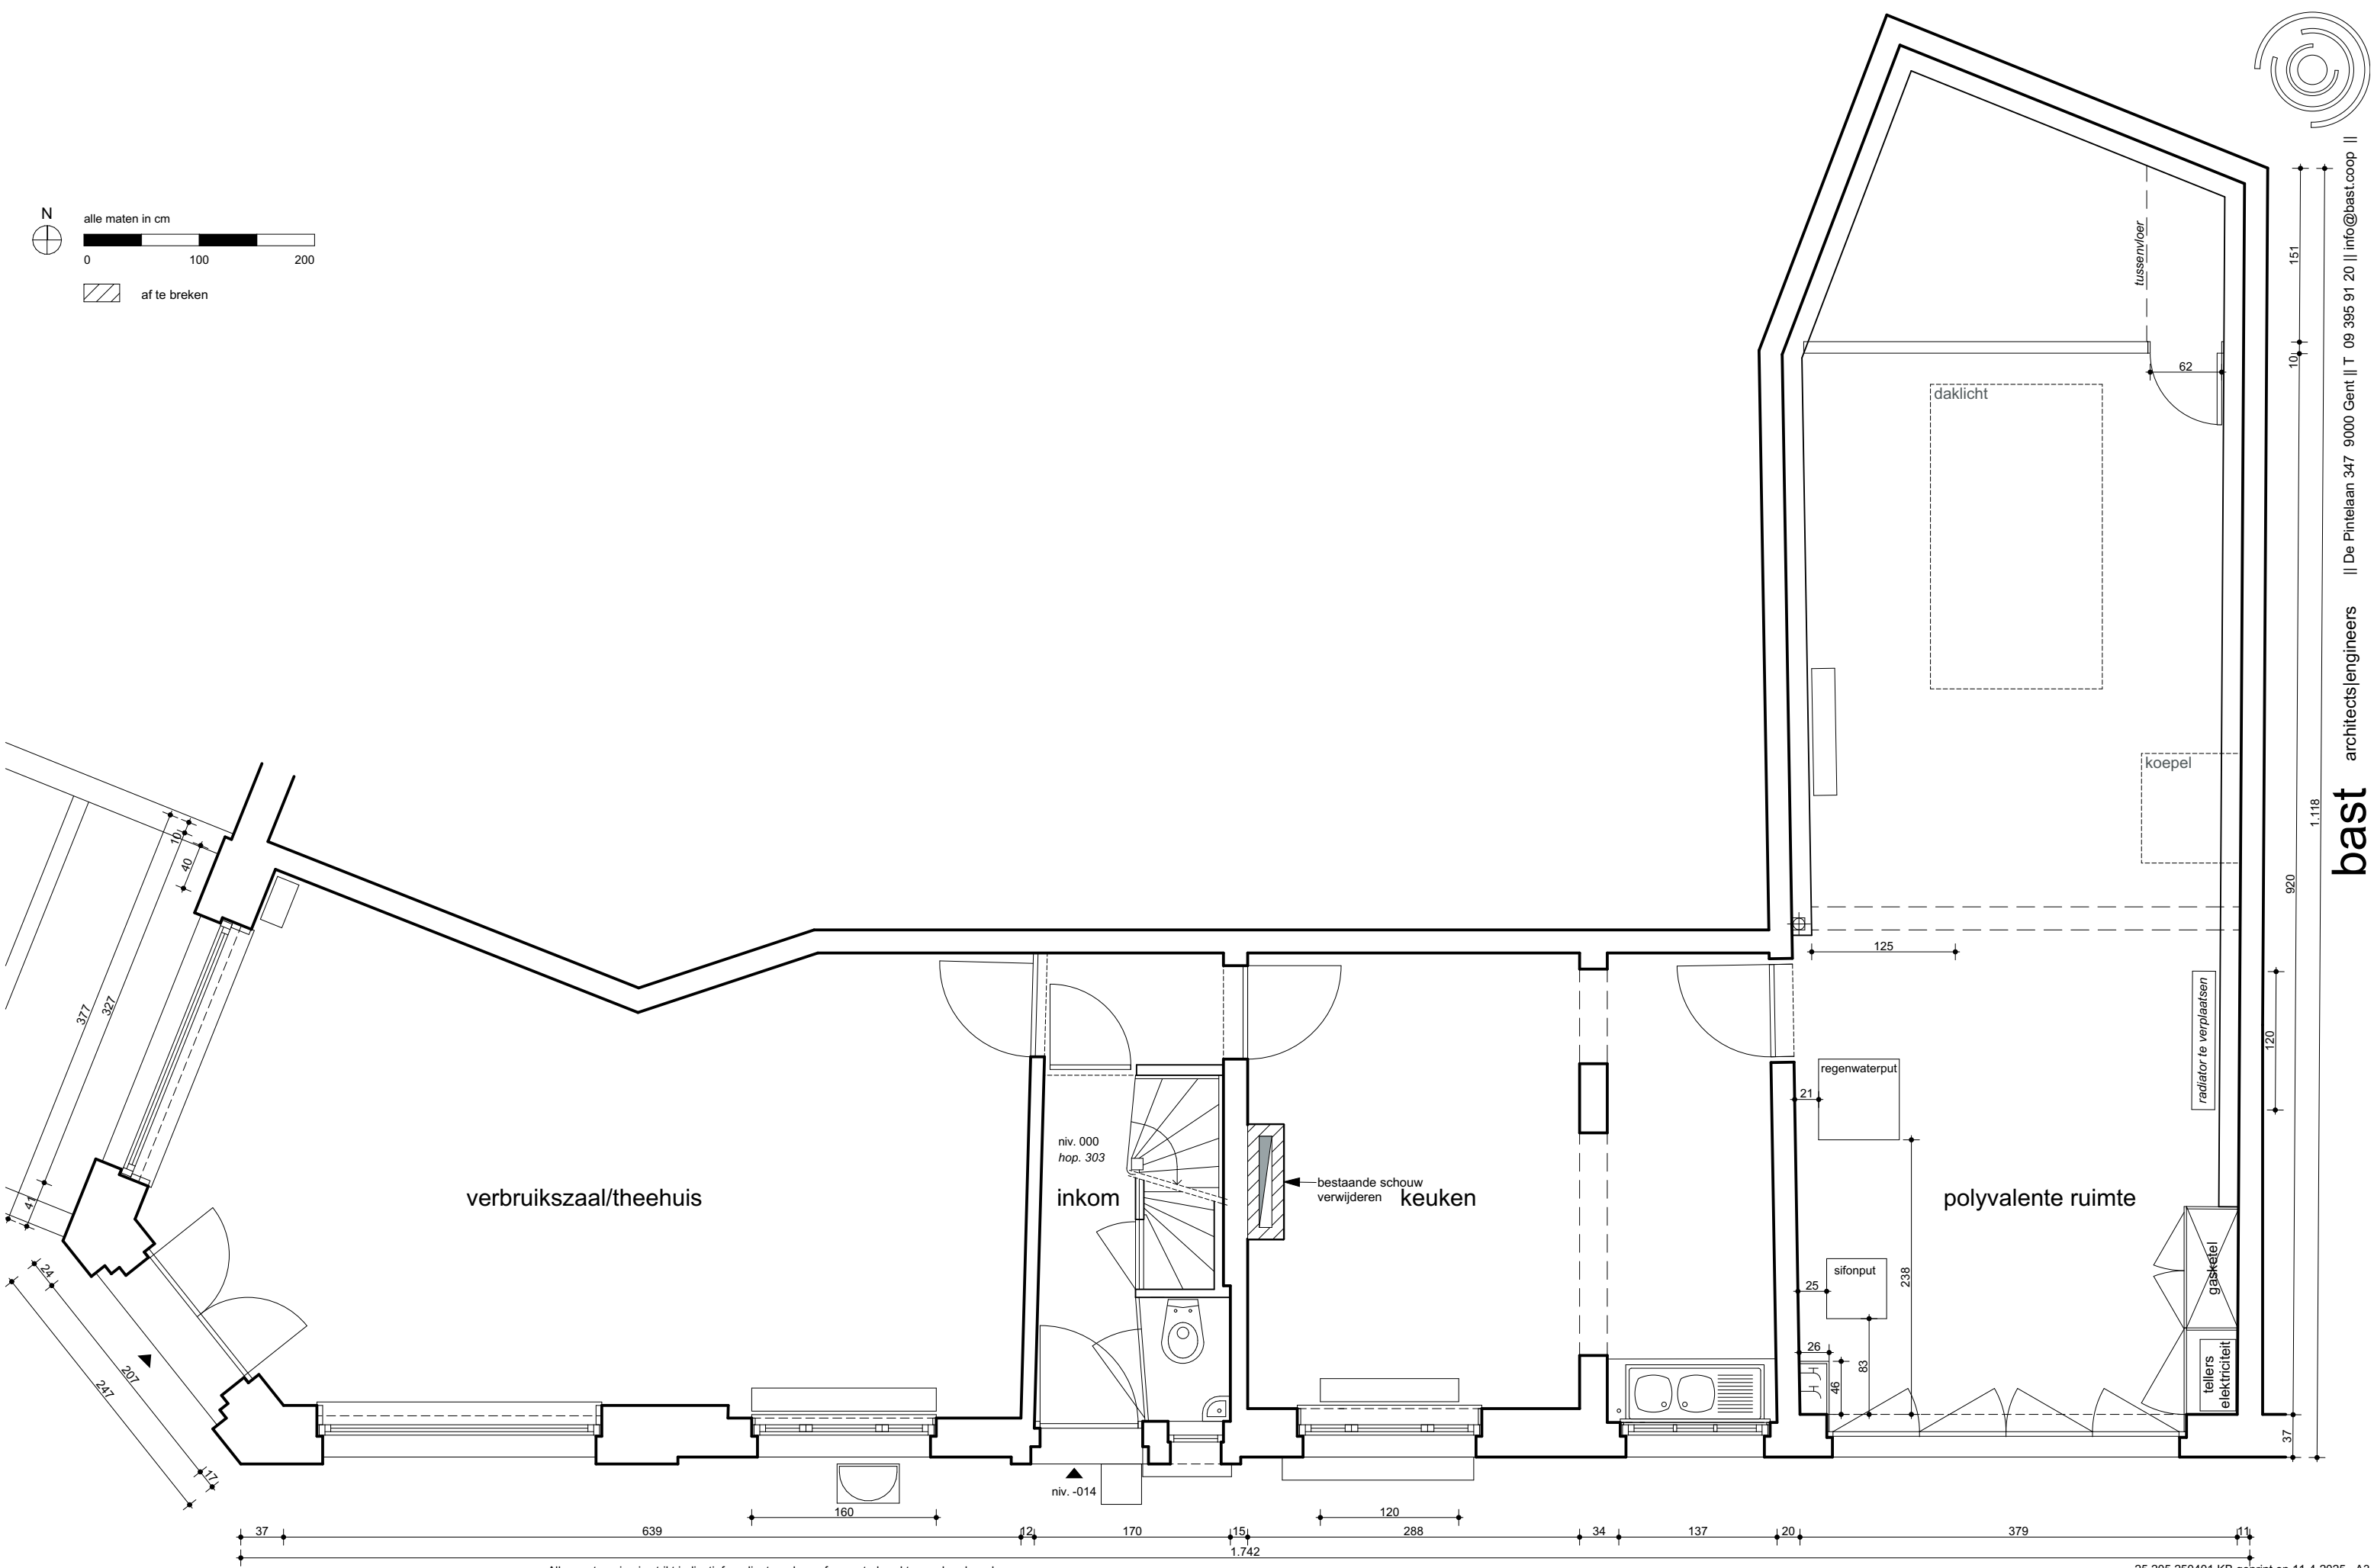

Vergunningsaanvraag


P_B Gelijkvloers

Alle maatvoering is strikt indicatief en dient op de werf gecontroleerd te worden door de aannemer.

schaal: 1:50
tekenaar: KB
revisie: LPi

werf: Bestemmingswijziging
Sint-Pietersaalstraat 1
9000 Gent
Afd 8e, Sie H, Nr 94N

dossiernr.: 25.205
datum: 08/04/25
plannummer: 2

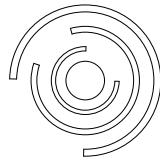

bast architects|engineers || De Pintelaan 347 9000 Gent || T 09 395 91 20 || info@bast.coop ||