


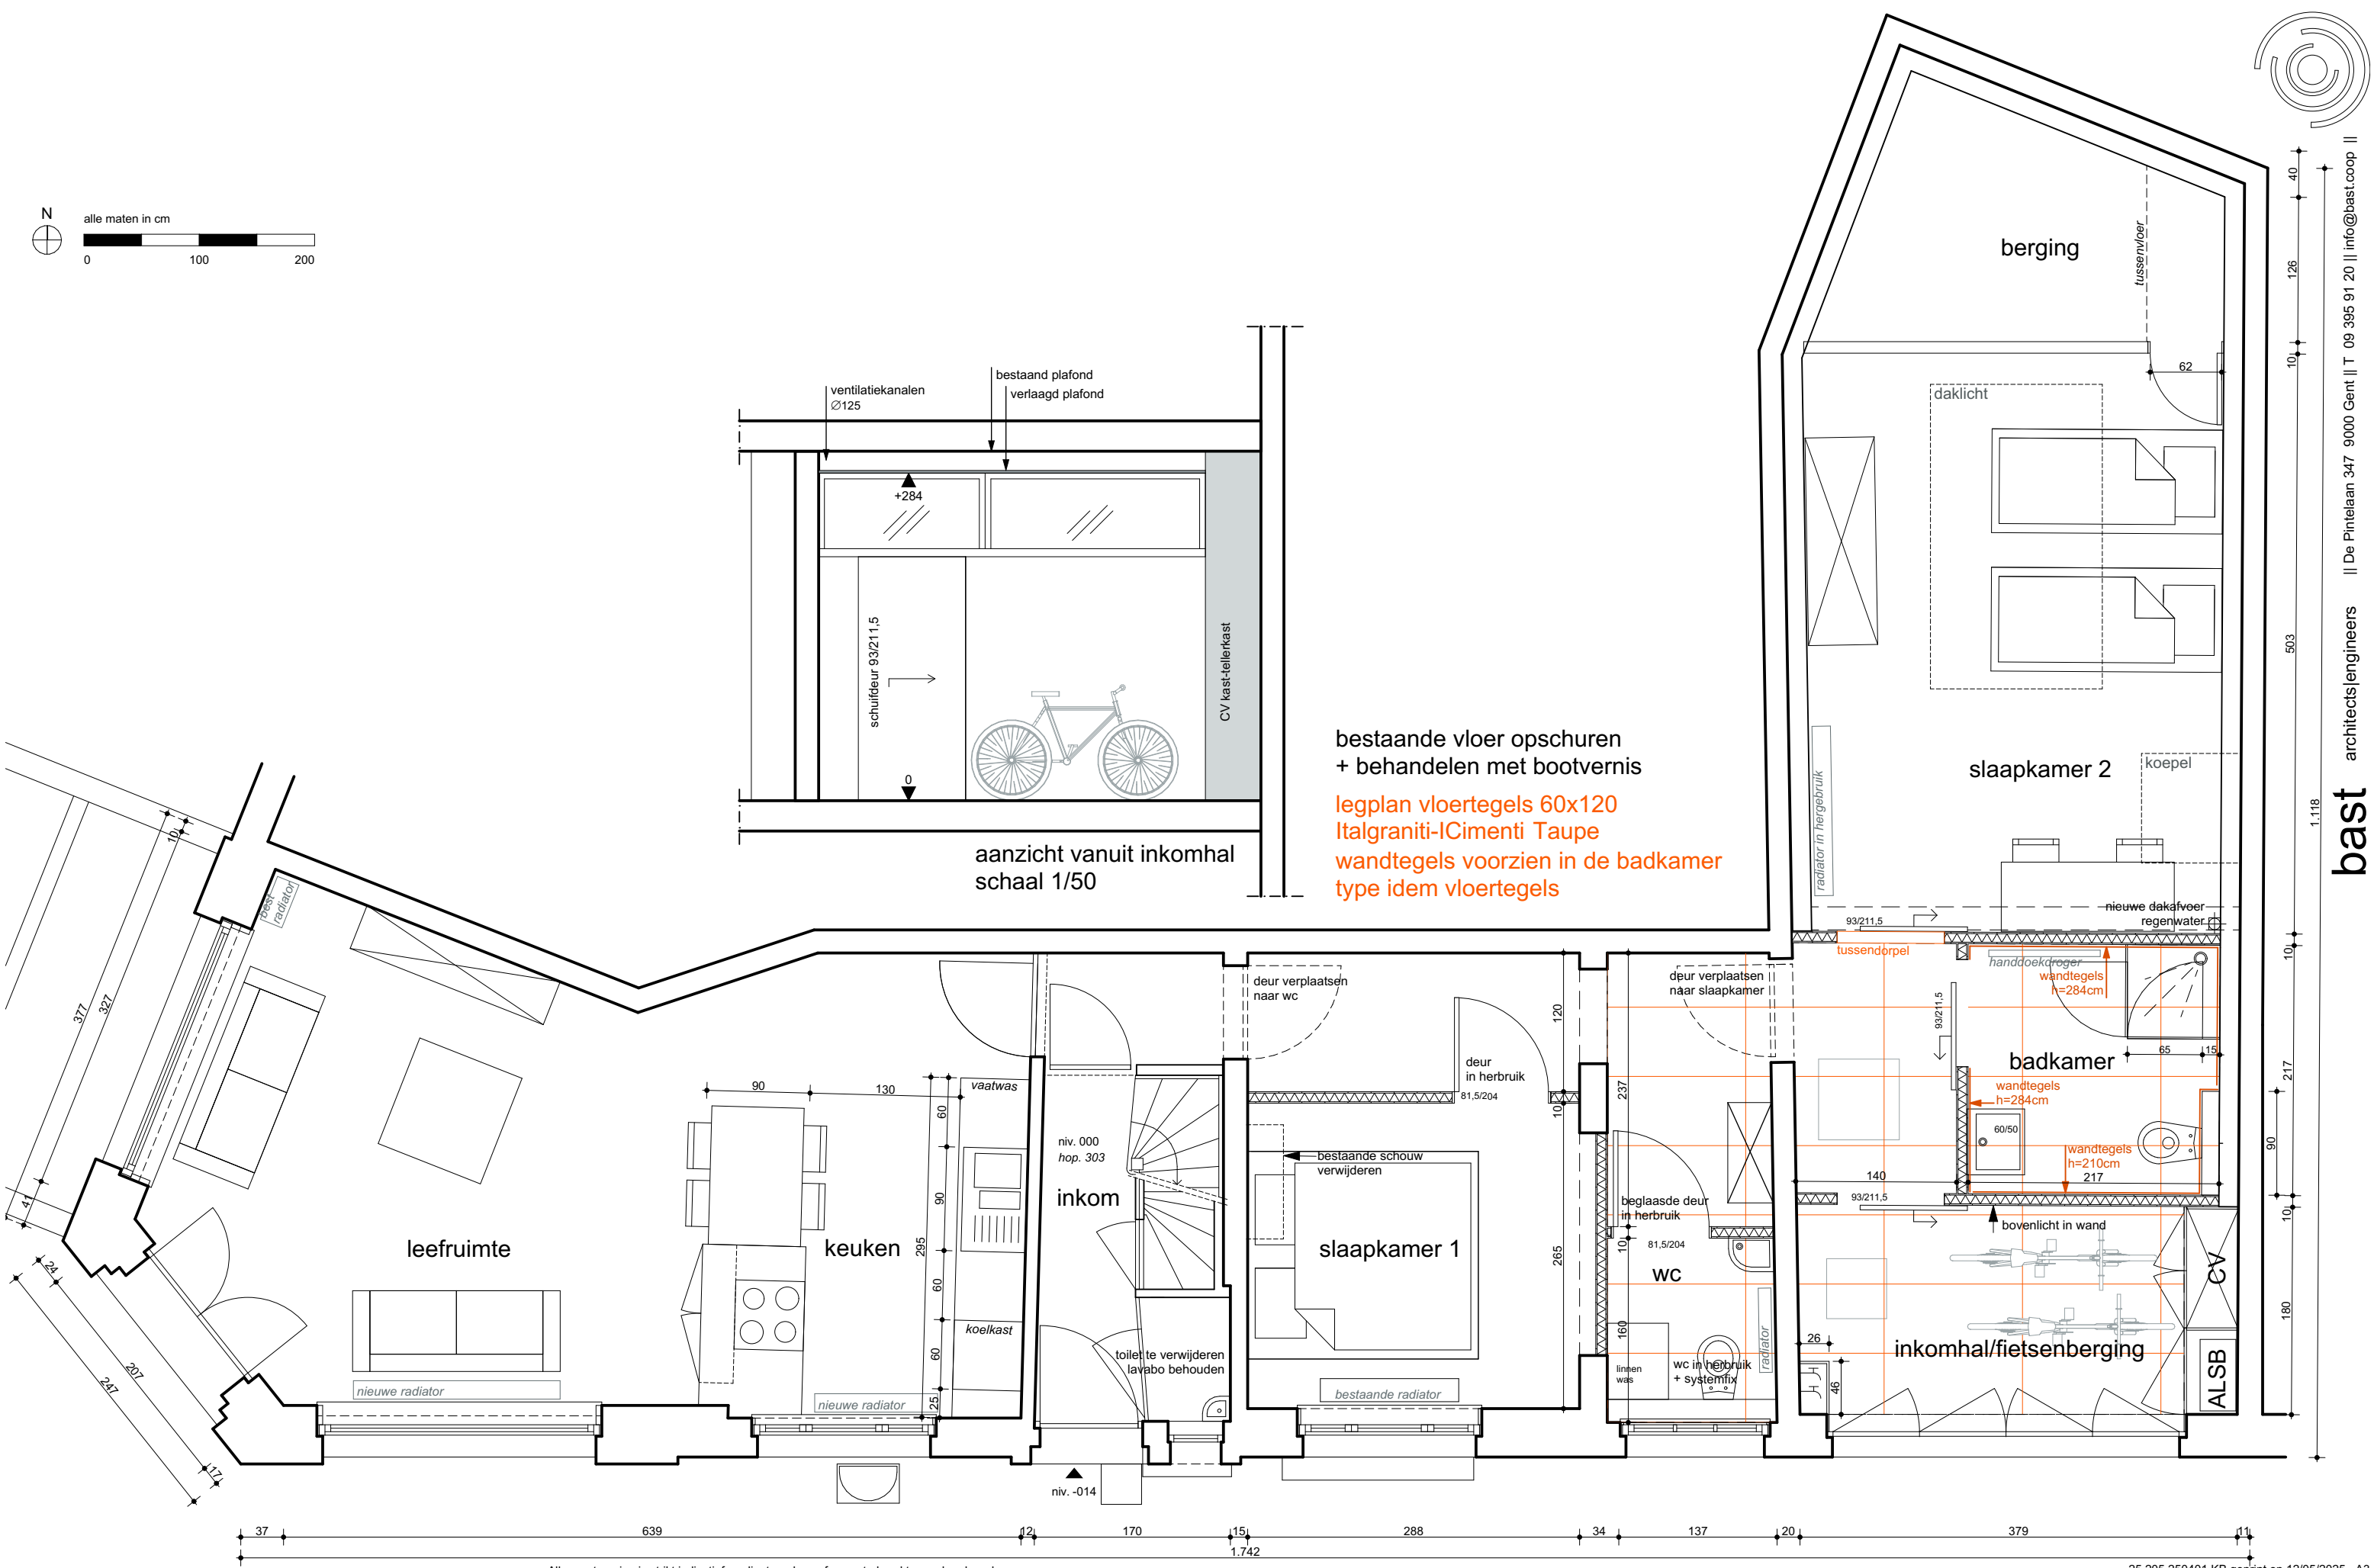

Vergunningsaanvraag

P_N Gelijkvloers vloerplan

Alle maatvoering is strikt indicatief en dient op de werf gecontroleerd te worden door de aannemer.			25.205 250401 KB geprint op 12/05/2025 - A3	
schaal: 1:50		werf: Bestemmingswijziging Sint-Pietersaalstraat 1 9000 Gent Afd 8e, Sie H, Nr 94N	dossiernr.:	25.205
tekenaar: KB			datum:	08/04/25
revisie: LPi			plannummer:	6