


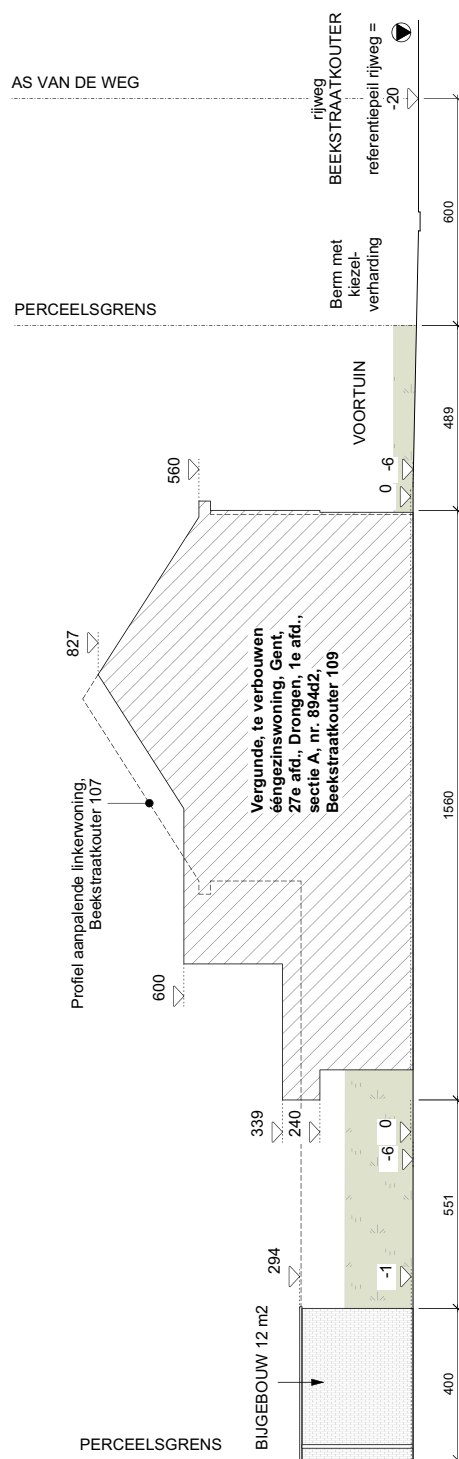

TERREINPROFIEL
Nieuwe Toestand

