


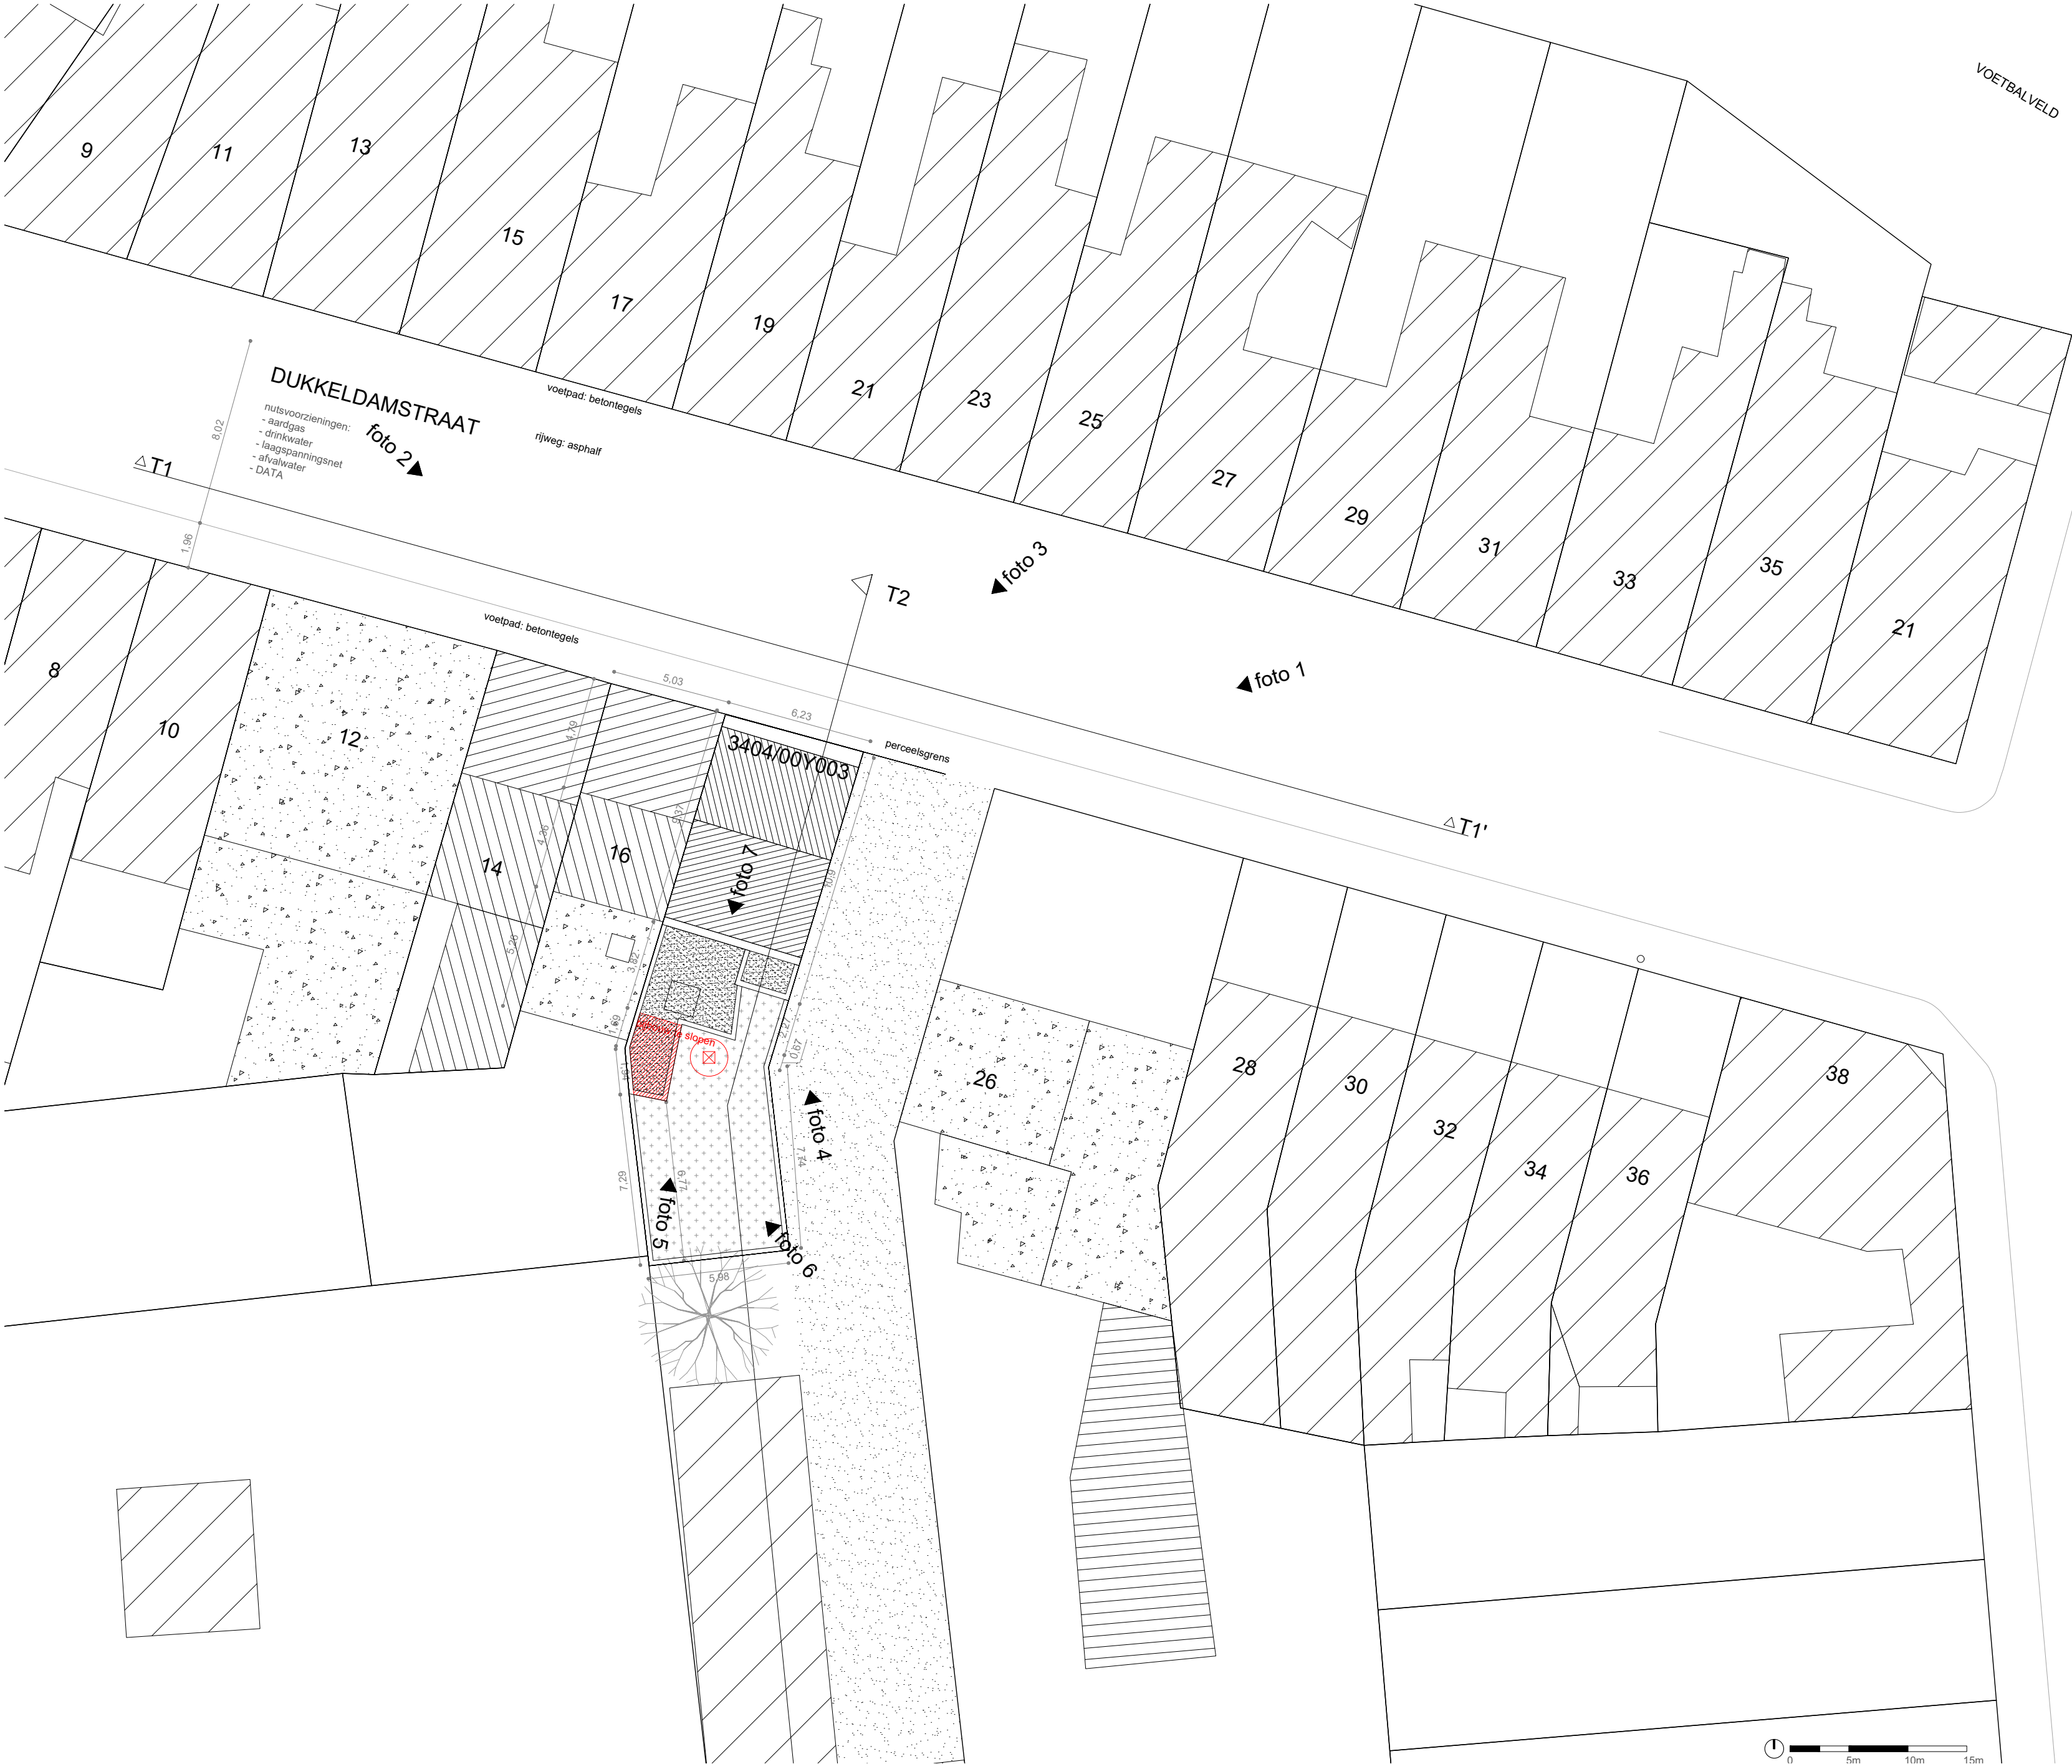

GALVESTONSTRAAT

VOETBALVELD

BRAAKLIGGEND TERREIN

DOSSIER : DUKKELDAMSTRAAT_18

BOUWHEER : VAN_BUGGENHOUT-DE_BRUYCKERE

ONTWERPER : FELT_ARCHITECTUUR&DESIGN

FASE : OMGEVINGSVERGUNNING

PLANTITEL : BA_DUKKELDAM_I_B_1_INPLANTING

schaal :

SCHAAL

datum : 02/04/2025

FELT