



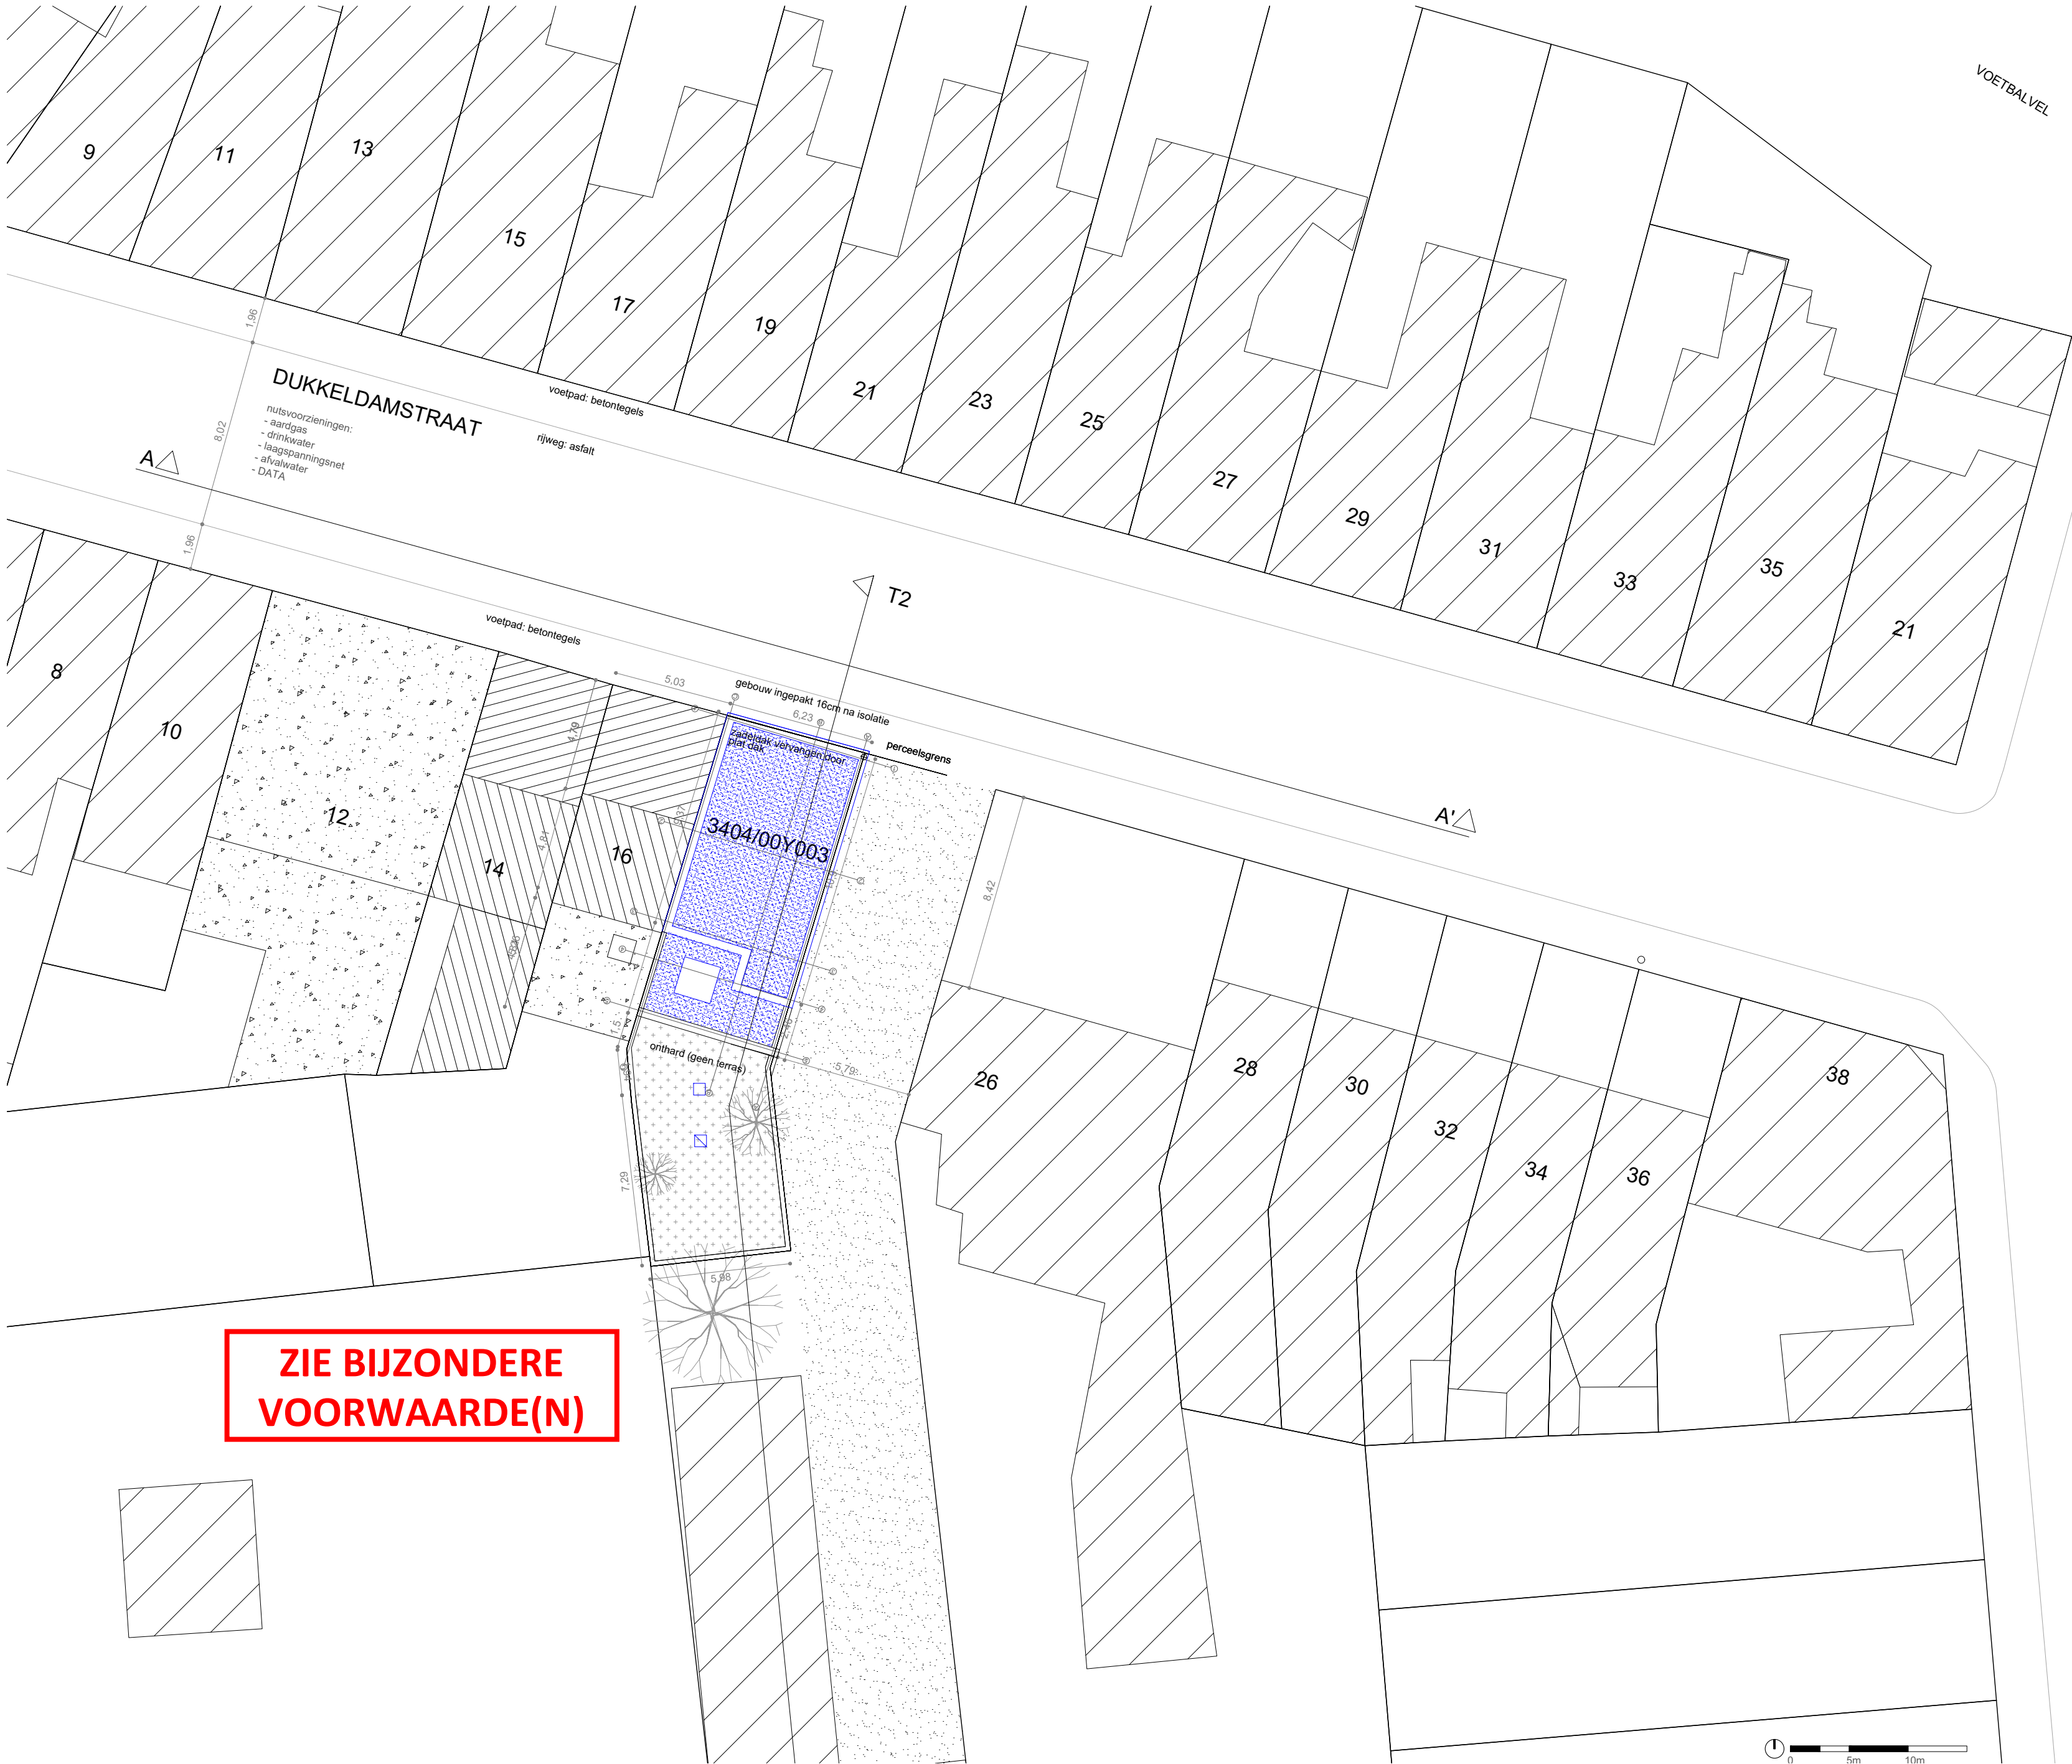

VOETBALVEL

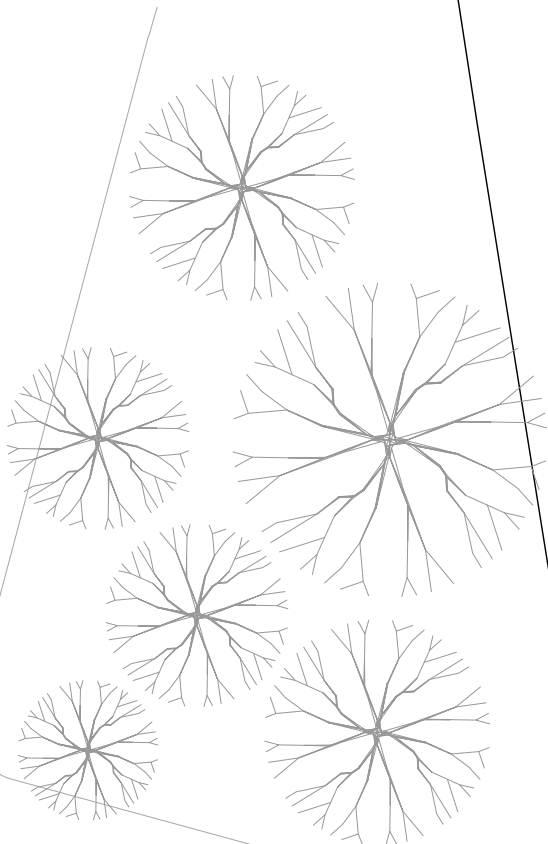

BRAAKLIGGEND TERREIN

GALVESTONSTRAAT

ZIE BIJZONDERE
VOORWAARDE(N)

DOSSIER : DUKKELDAMSTRAAT_18
BOUWHEER : VAN_BUGGENHOUT-DE_BRUYCKERE
ONTWERPER : FELT_ARCHITECTUUR&DESIGN
FASE : OMGEVINGSVERGUNNING
PLANTITEL : BA_DUKKELDAM_I_B_1_INPLANTING

schaal :
SCHAAL
datum : 02/04/2025

FELT