


ZIE BIJZONDERE
VOORWAARDE(N)

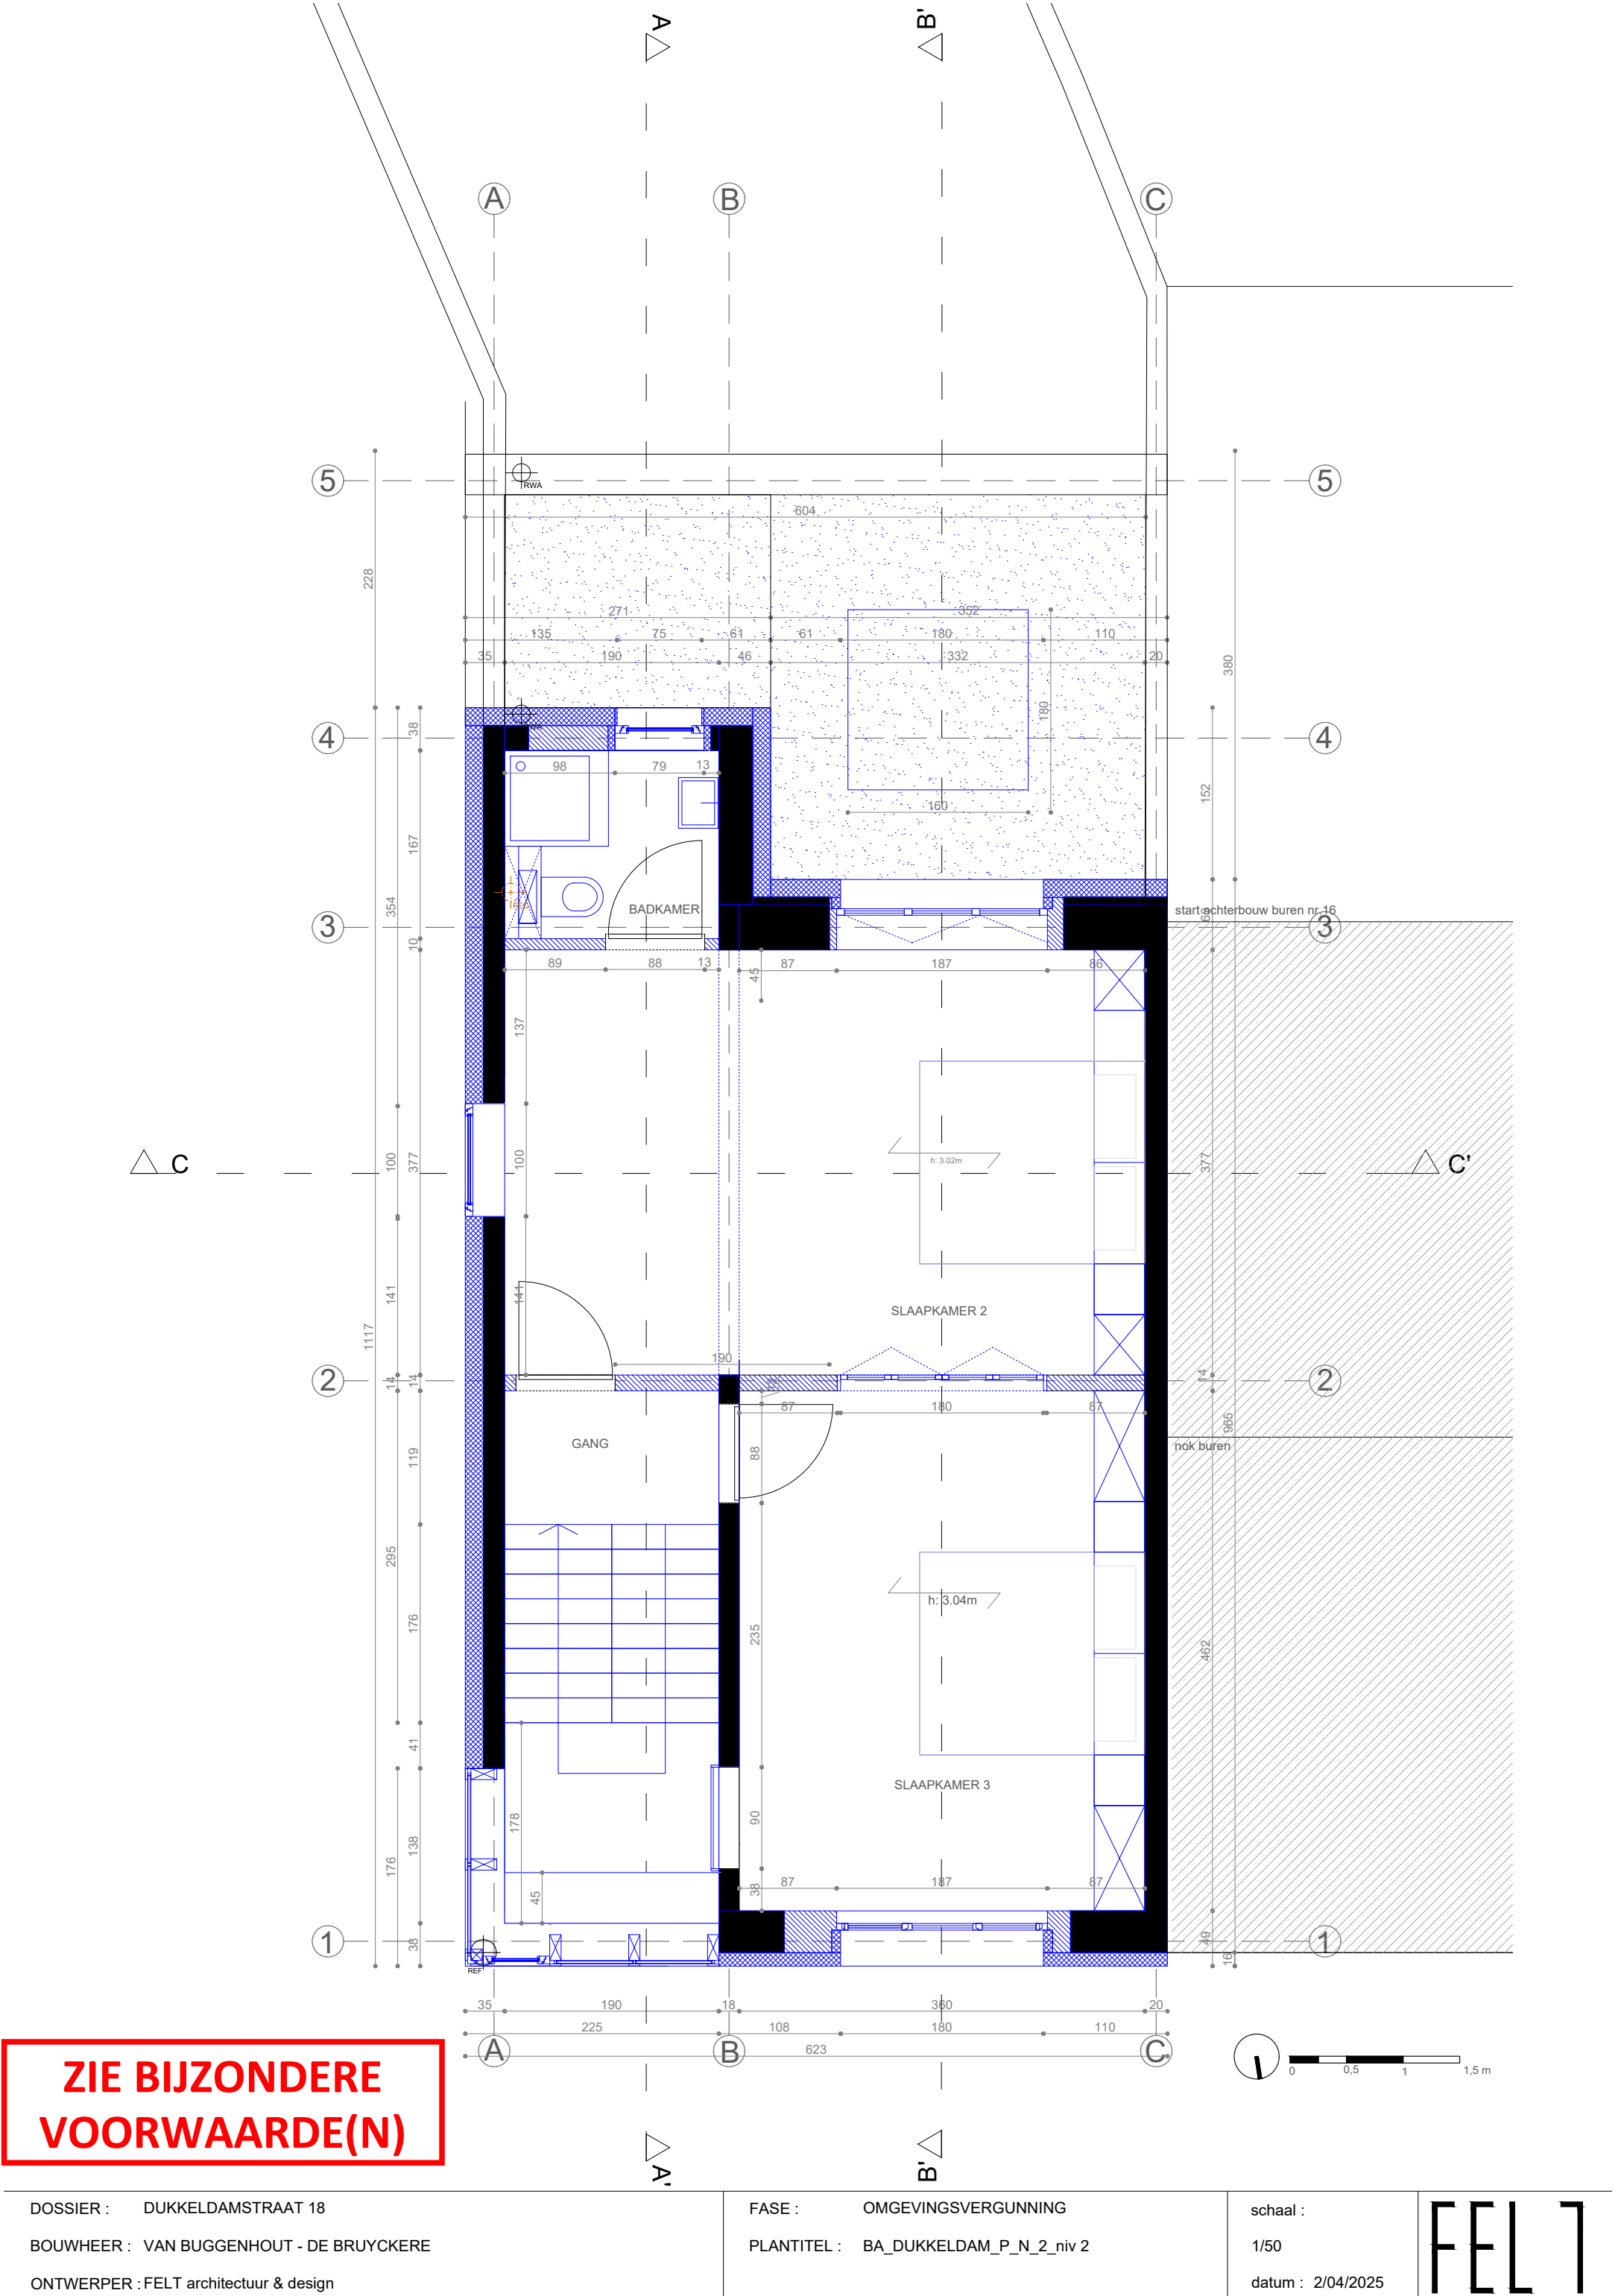

DOSSIER : DUKKELDAMSTRAAT 18
BOUWHEER : VAN BUGGENHOUT - DE BRUYCKERE
ONTWERPER : FELT architectuur & design

FASE : OMGEVINGSVERGUNNING
PLANTITEL : BA_DUKKELDAM_P_N_2_niv 2

schaal :
1/50
datum : 2/04/2025

FELT