


perceelsgrens

perceelsgrens

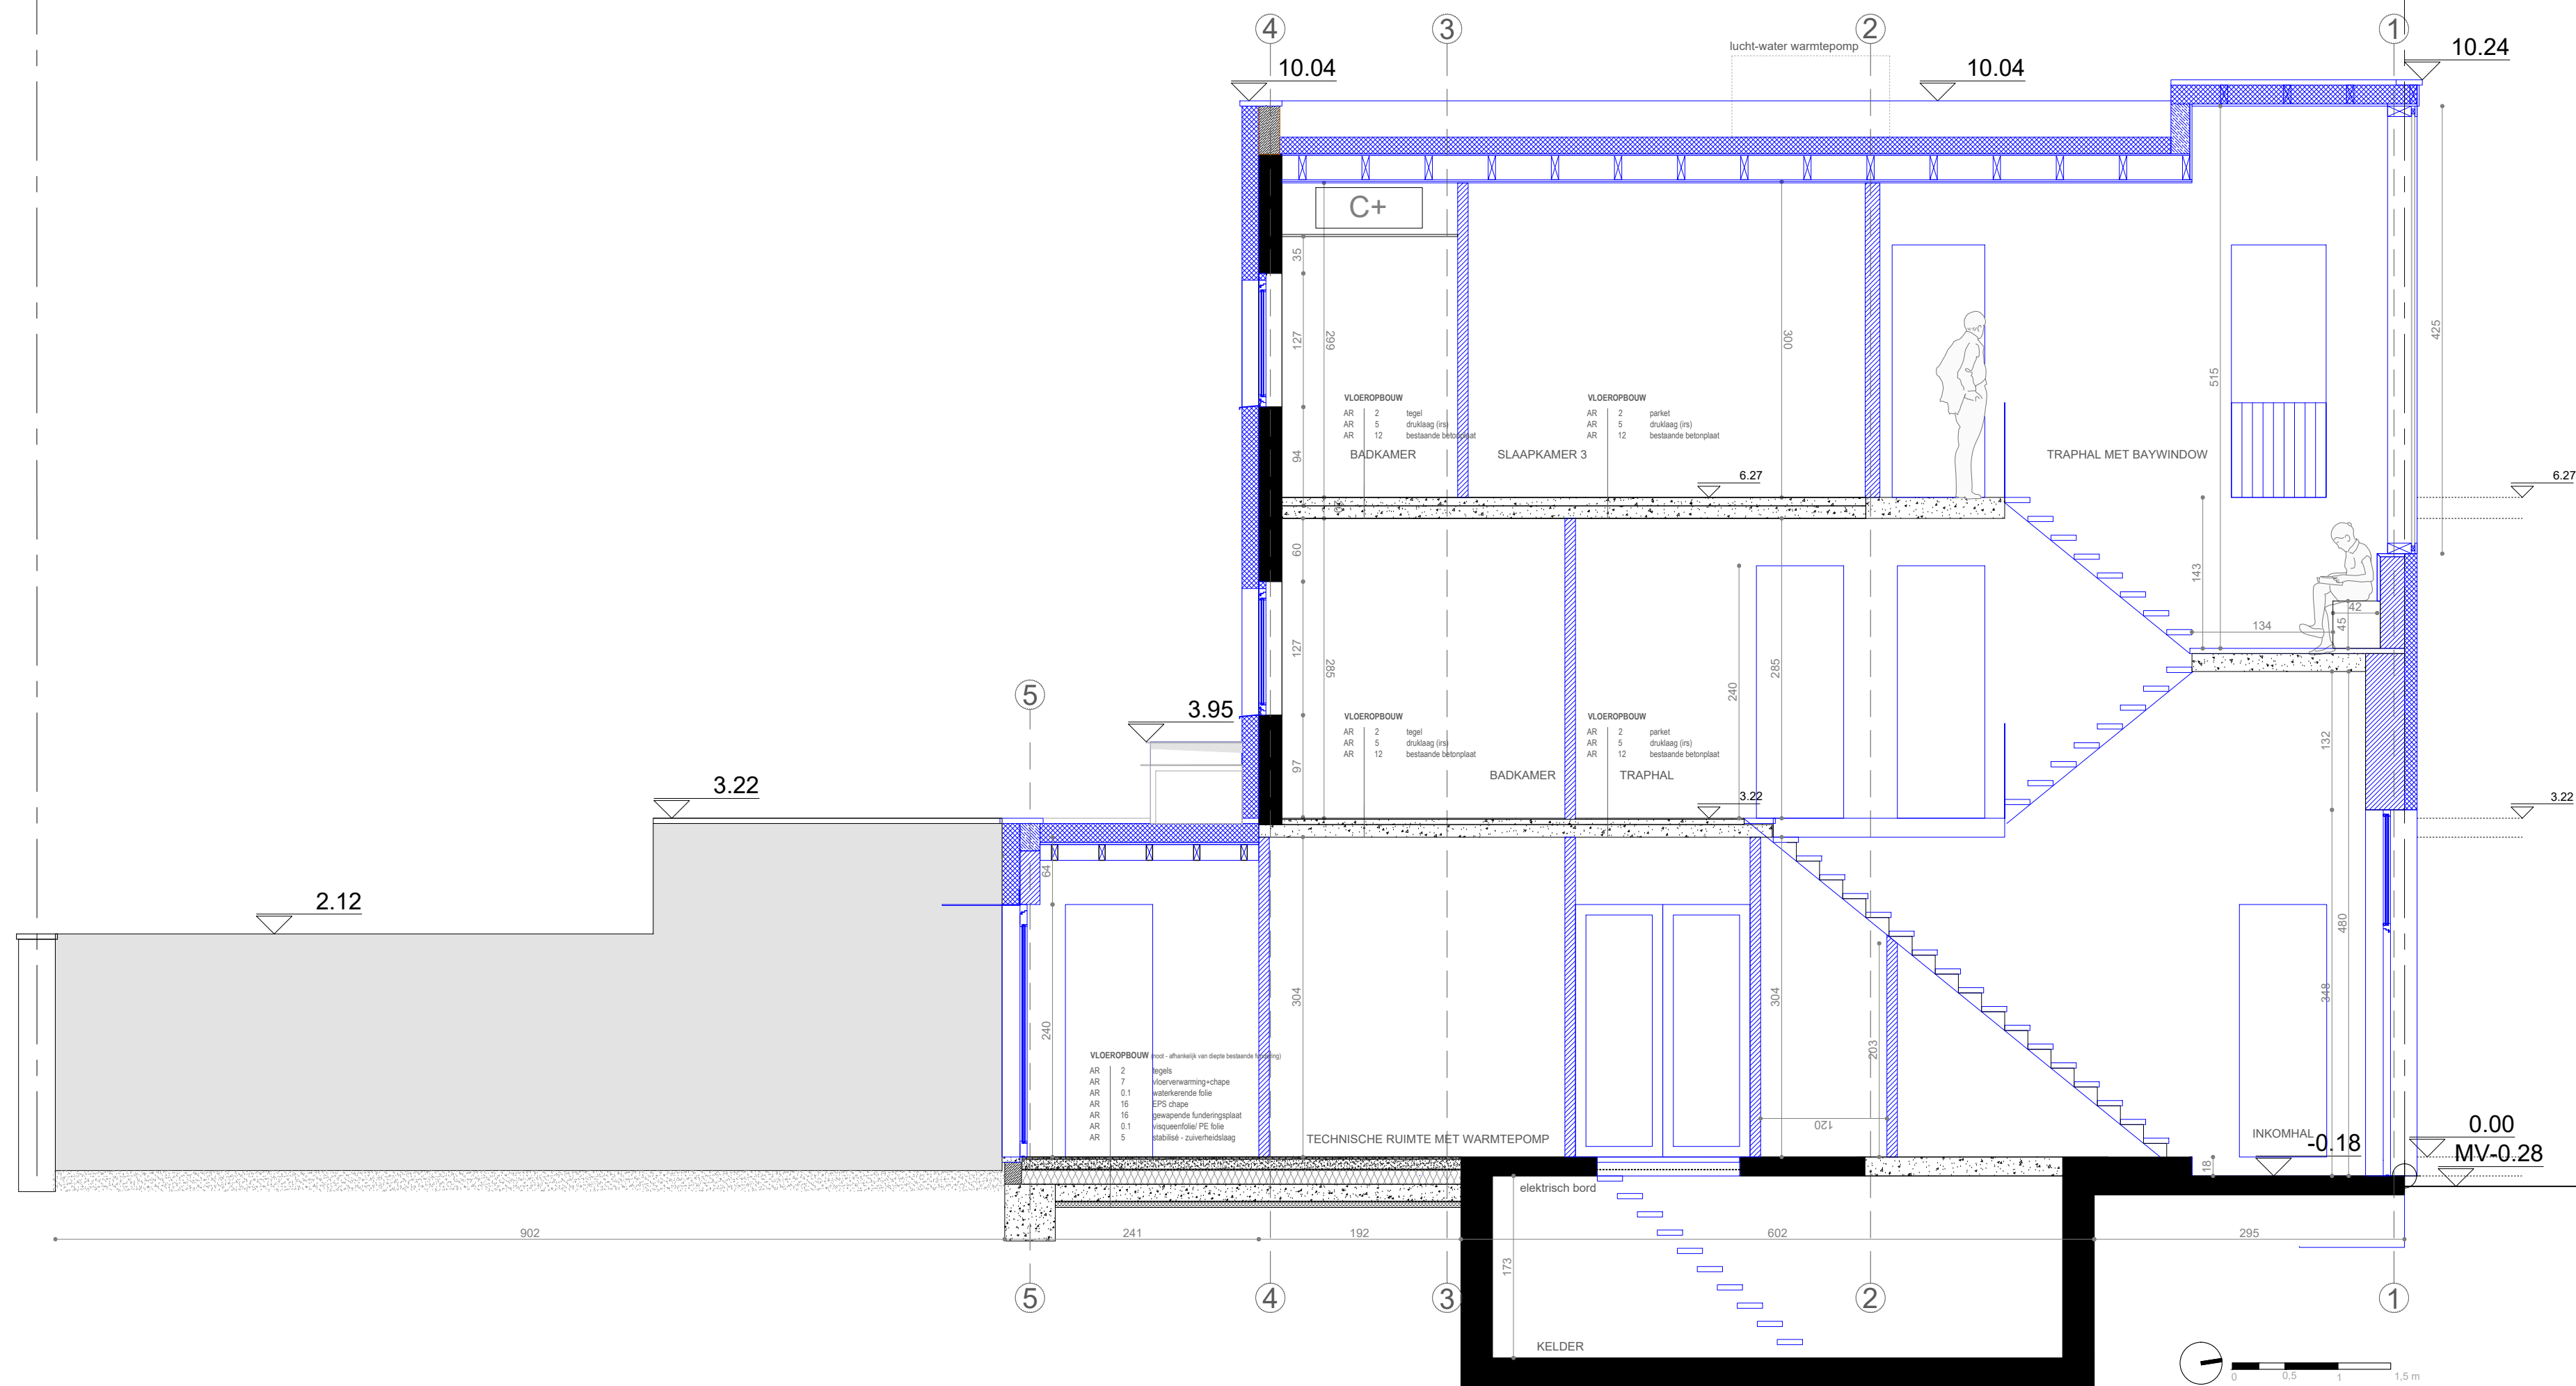

**ZIE BIJZONDERE
VOORWAARDE(N)**

DOSSIER : DUKKELDAMSTRAAT 18

BOUWHEER : VAN BUGGENHOUT - DE BRUYCKERE

ONTWERPER : FELT architectuur & design

FASE : OMGEVINGSVERGUNNING

PLANTITEL : BA_DUKKELDAM_S_N_1_snedAA'

schaal :
1/50
datum : 2/04/2025

FEL 7