


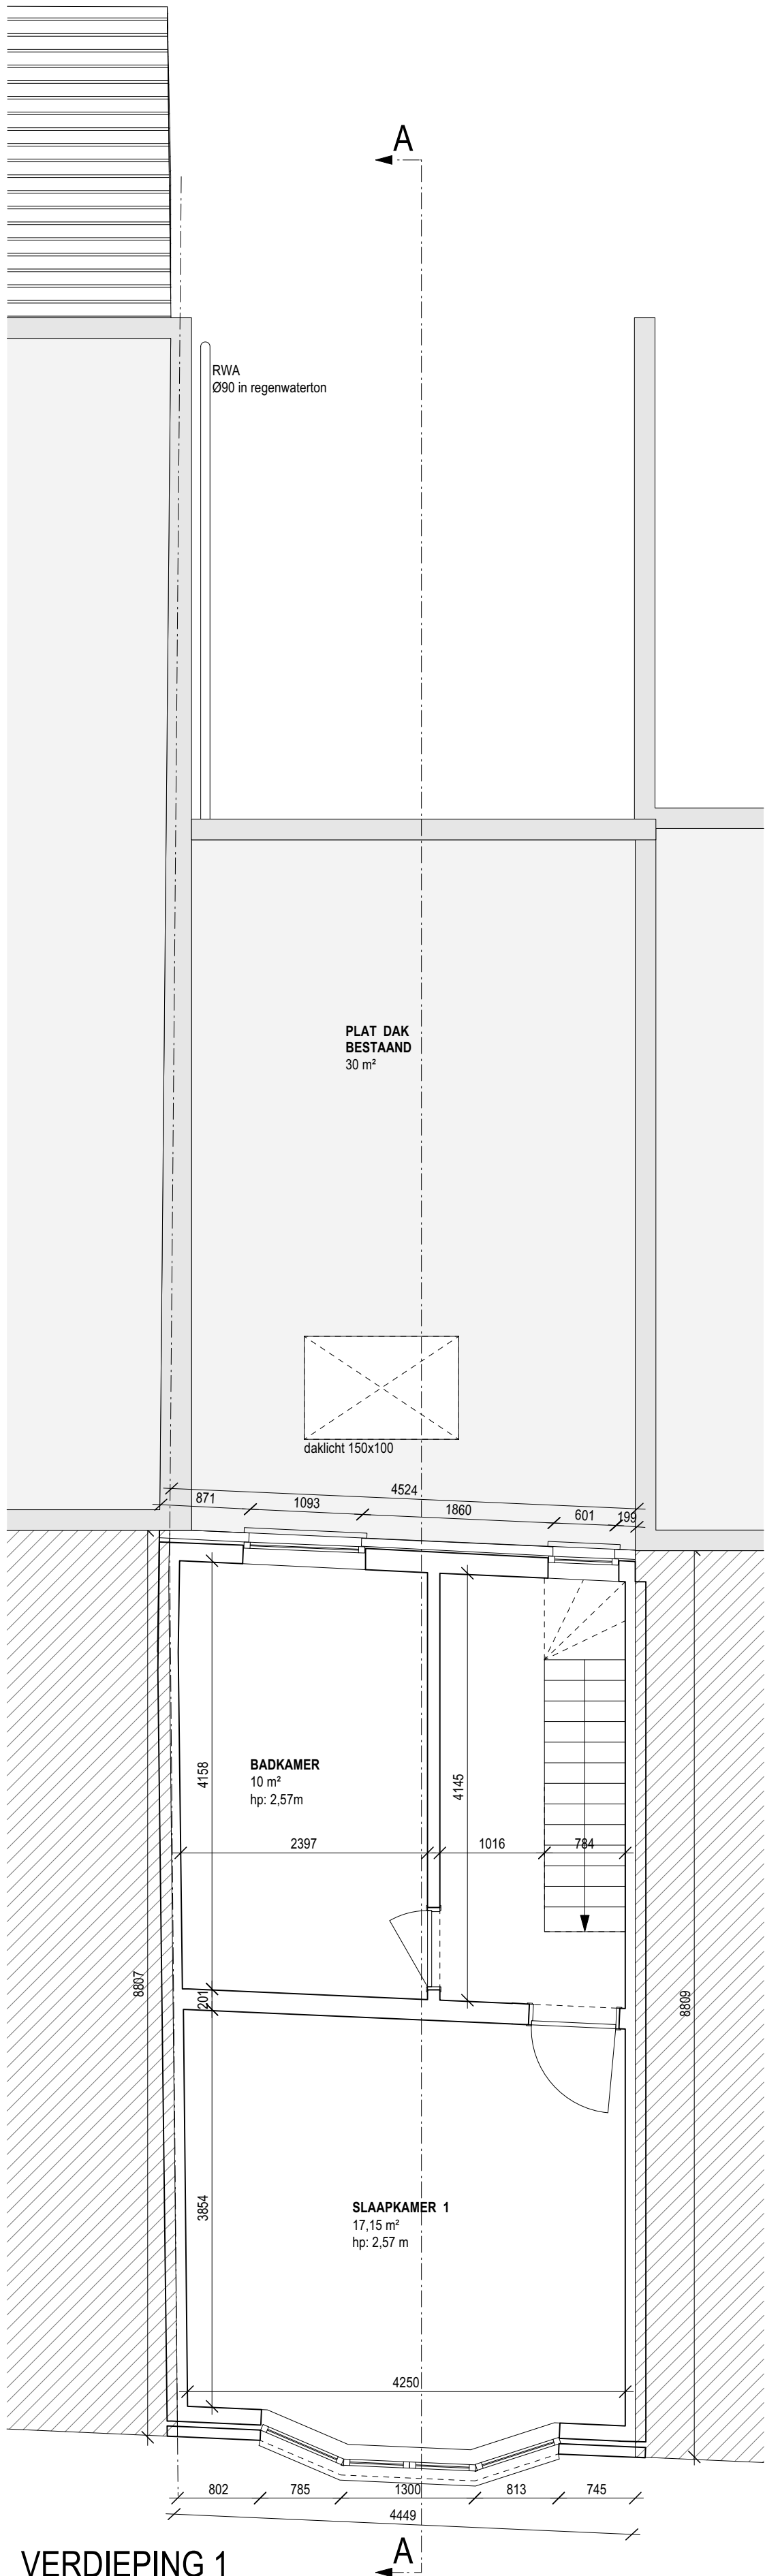

VERDIEPING 1
BESTAANDE TOESTAND
1/50