


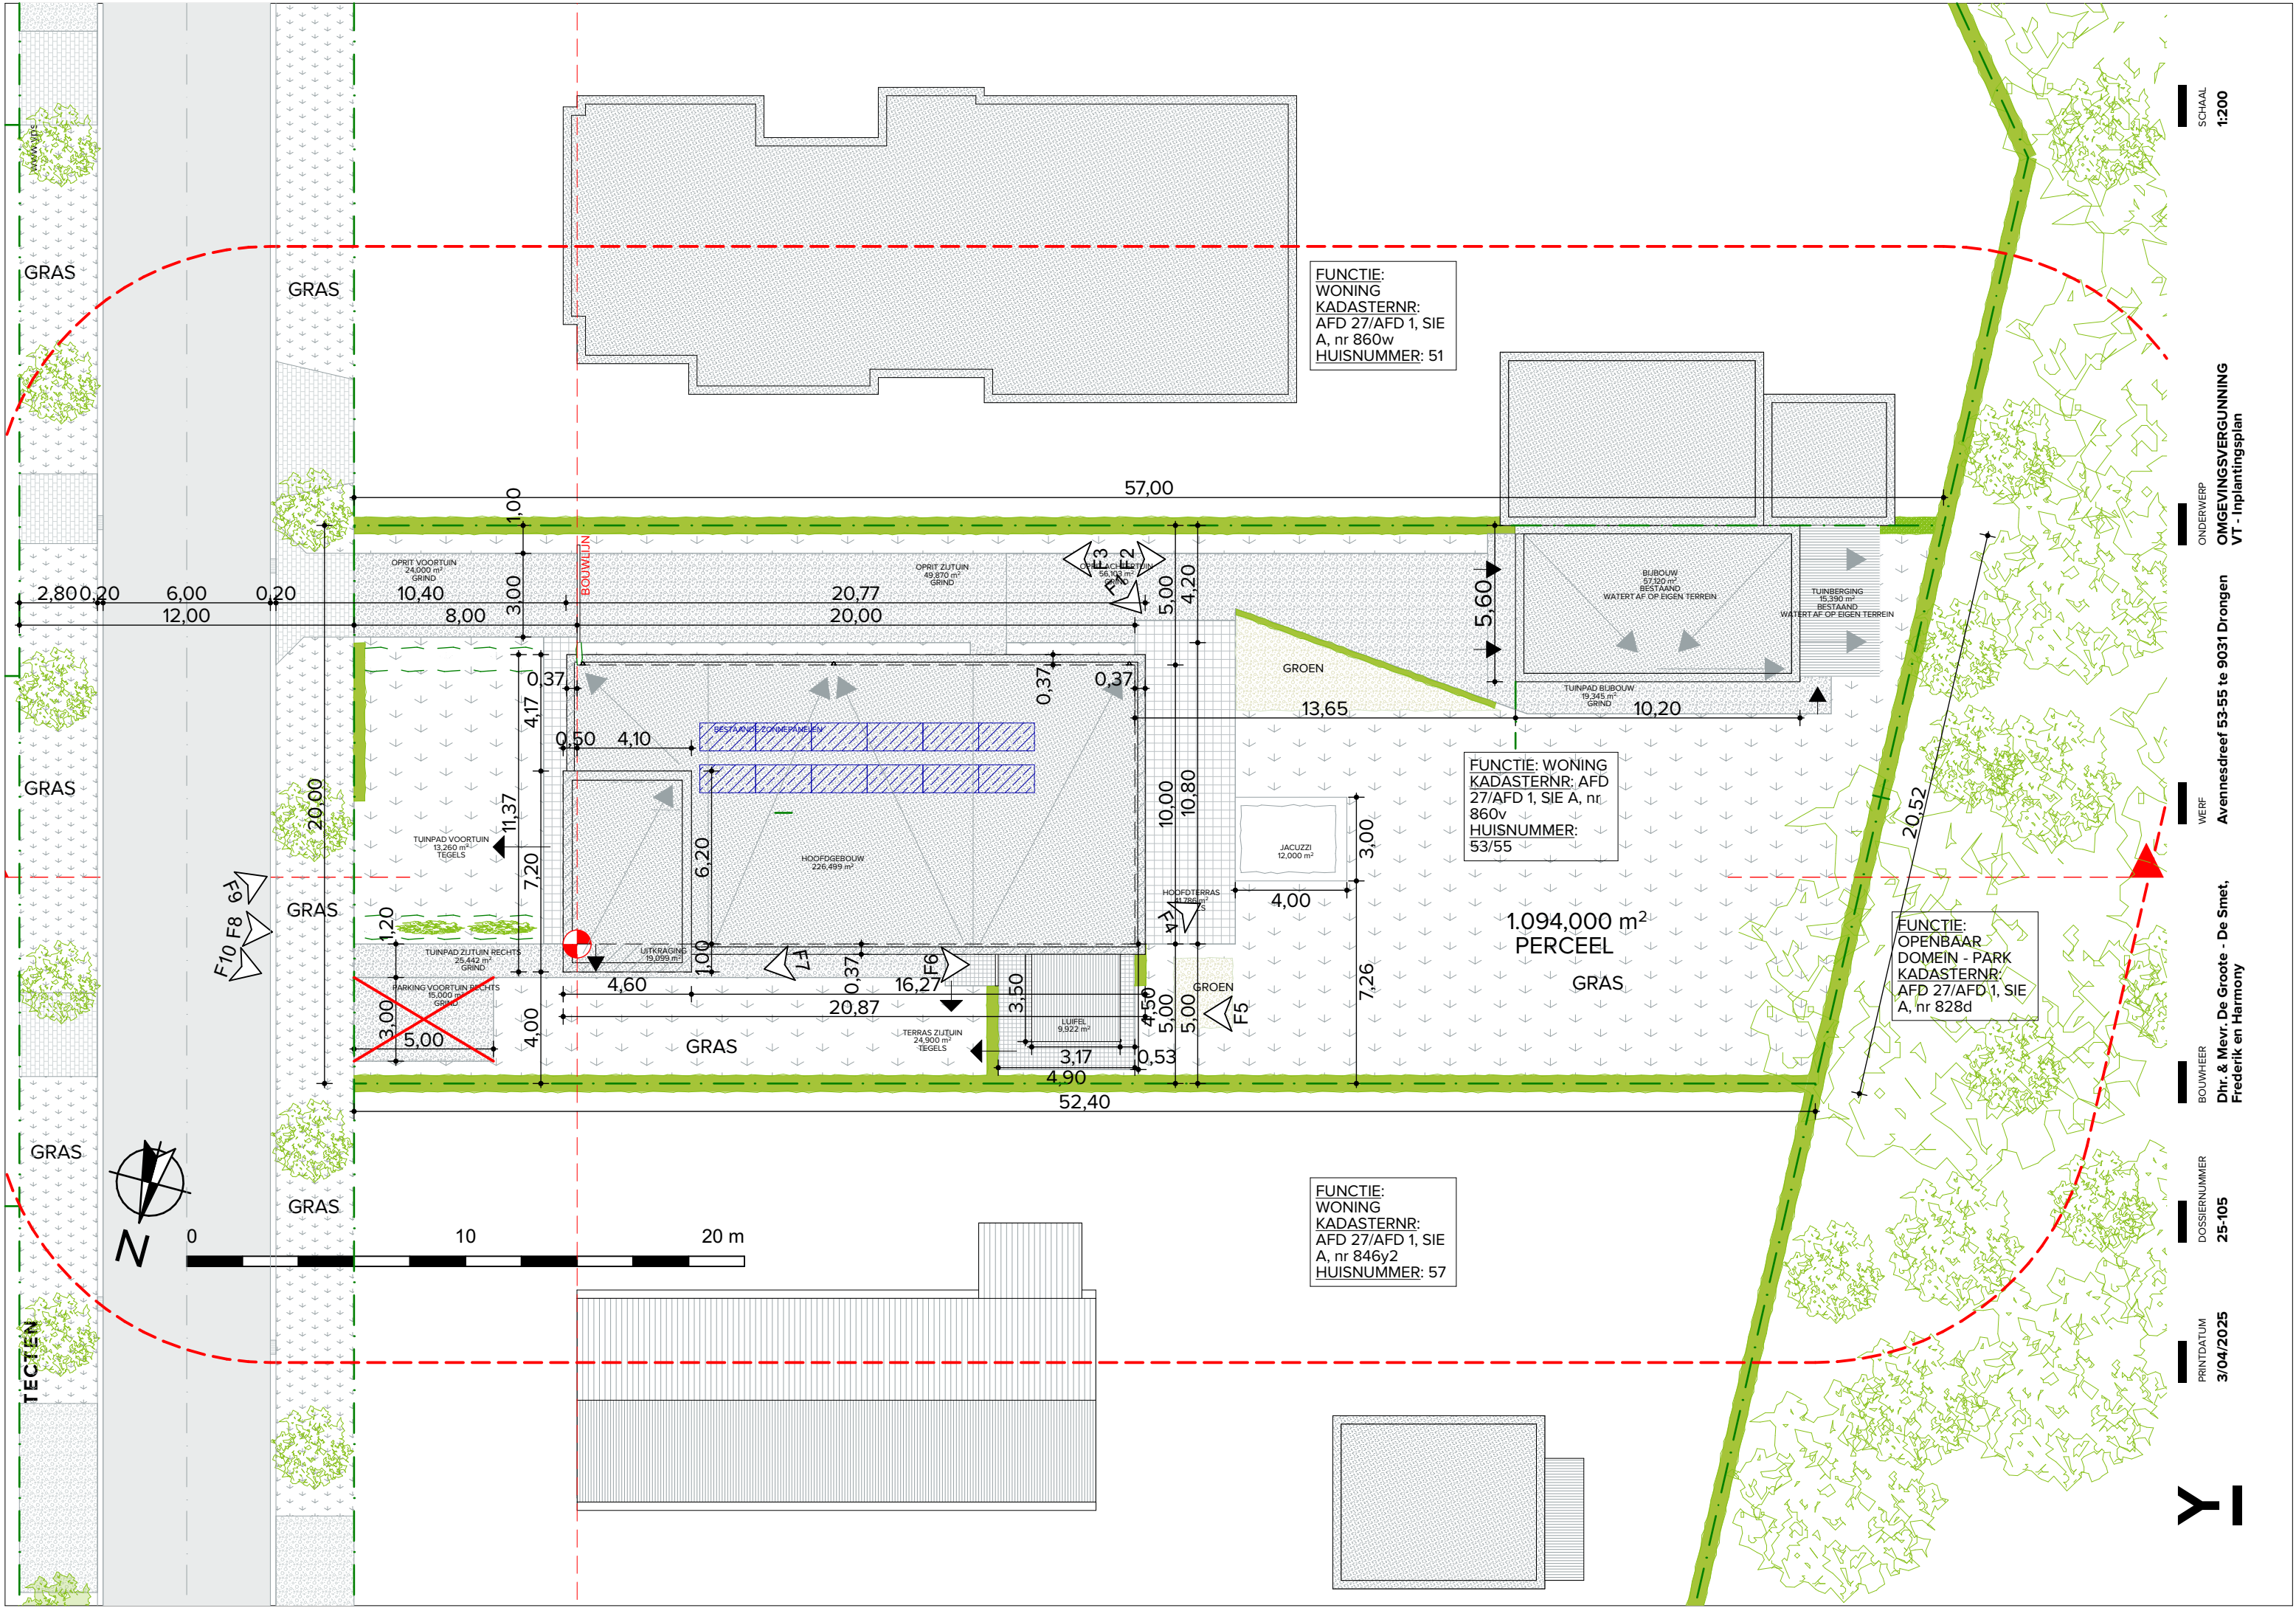

FUNCTIE:
WONING
KADASTERNR:
AFD 27/AFD 1, SIE
A, nr 860w
HUISNUMMER: 51

FUNCTIE: WONING
KADASTERNR: AFD
27/AFD 1, SIE A, nr
860v
HUISNUMMER:
53/55

FUNCTIE:
OPENBAAR
DOMEIN - PARK
KADASTERNR:
AFD 27/AFD 1, SIE
A, nr 828d

FUNCTIE:
WONING
KADASTERNR:
AFD 27/AFD 1, SIE
A, nr 846y2
HUISNUMMER: 57

SCHAAL
1:200

ONDERWERP
OMGEVINGSVERGUNNING
VT - Inplantingsplan

WERF
Avennesdreef 53-55 te 9031 Drongen

BOUWHEER
Dhr. & Mevr. De Groote - De Smet,
Frederik en Harmony

DOSSIERNUMMER
25-105

PRINTDATUM
3/04/2025

