


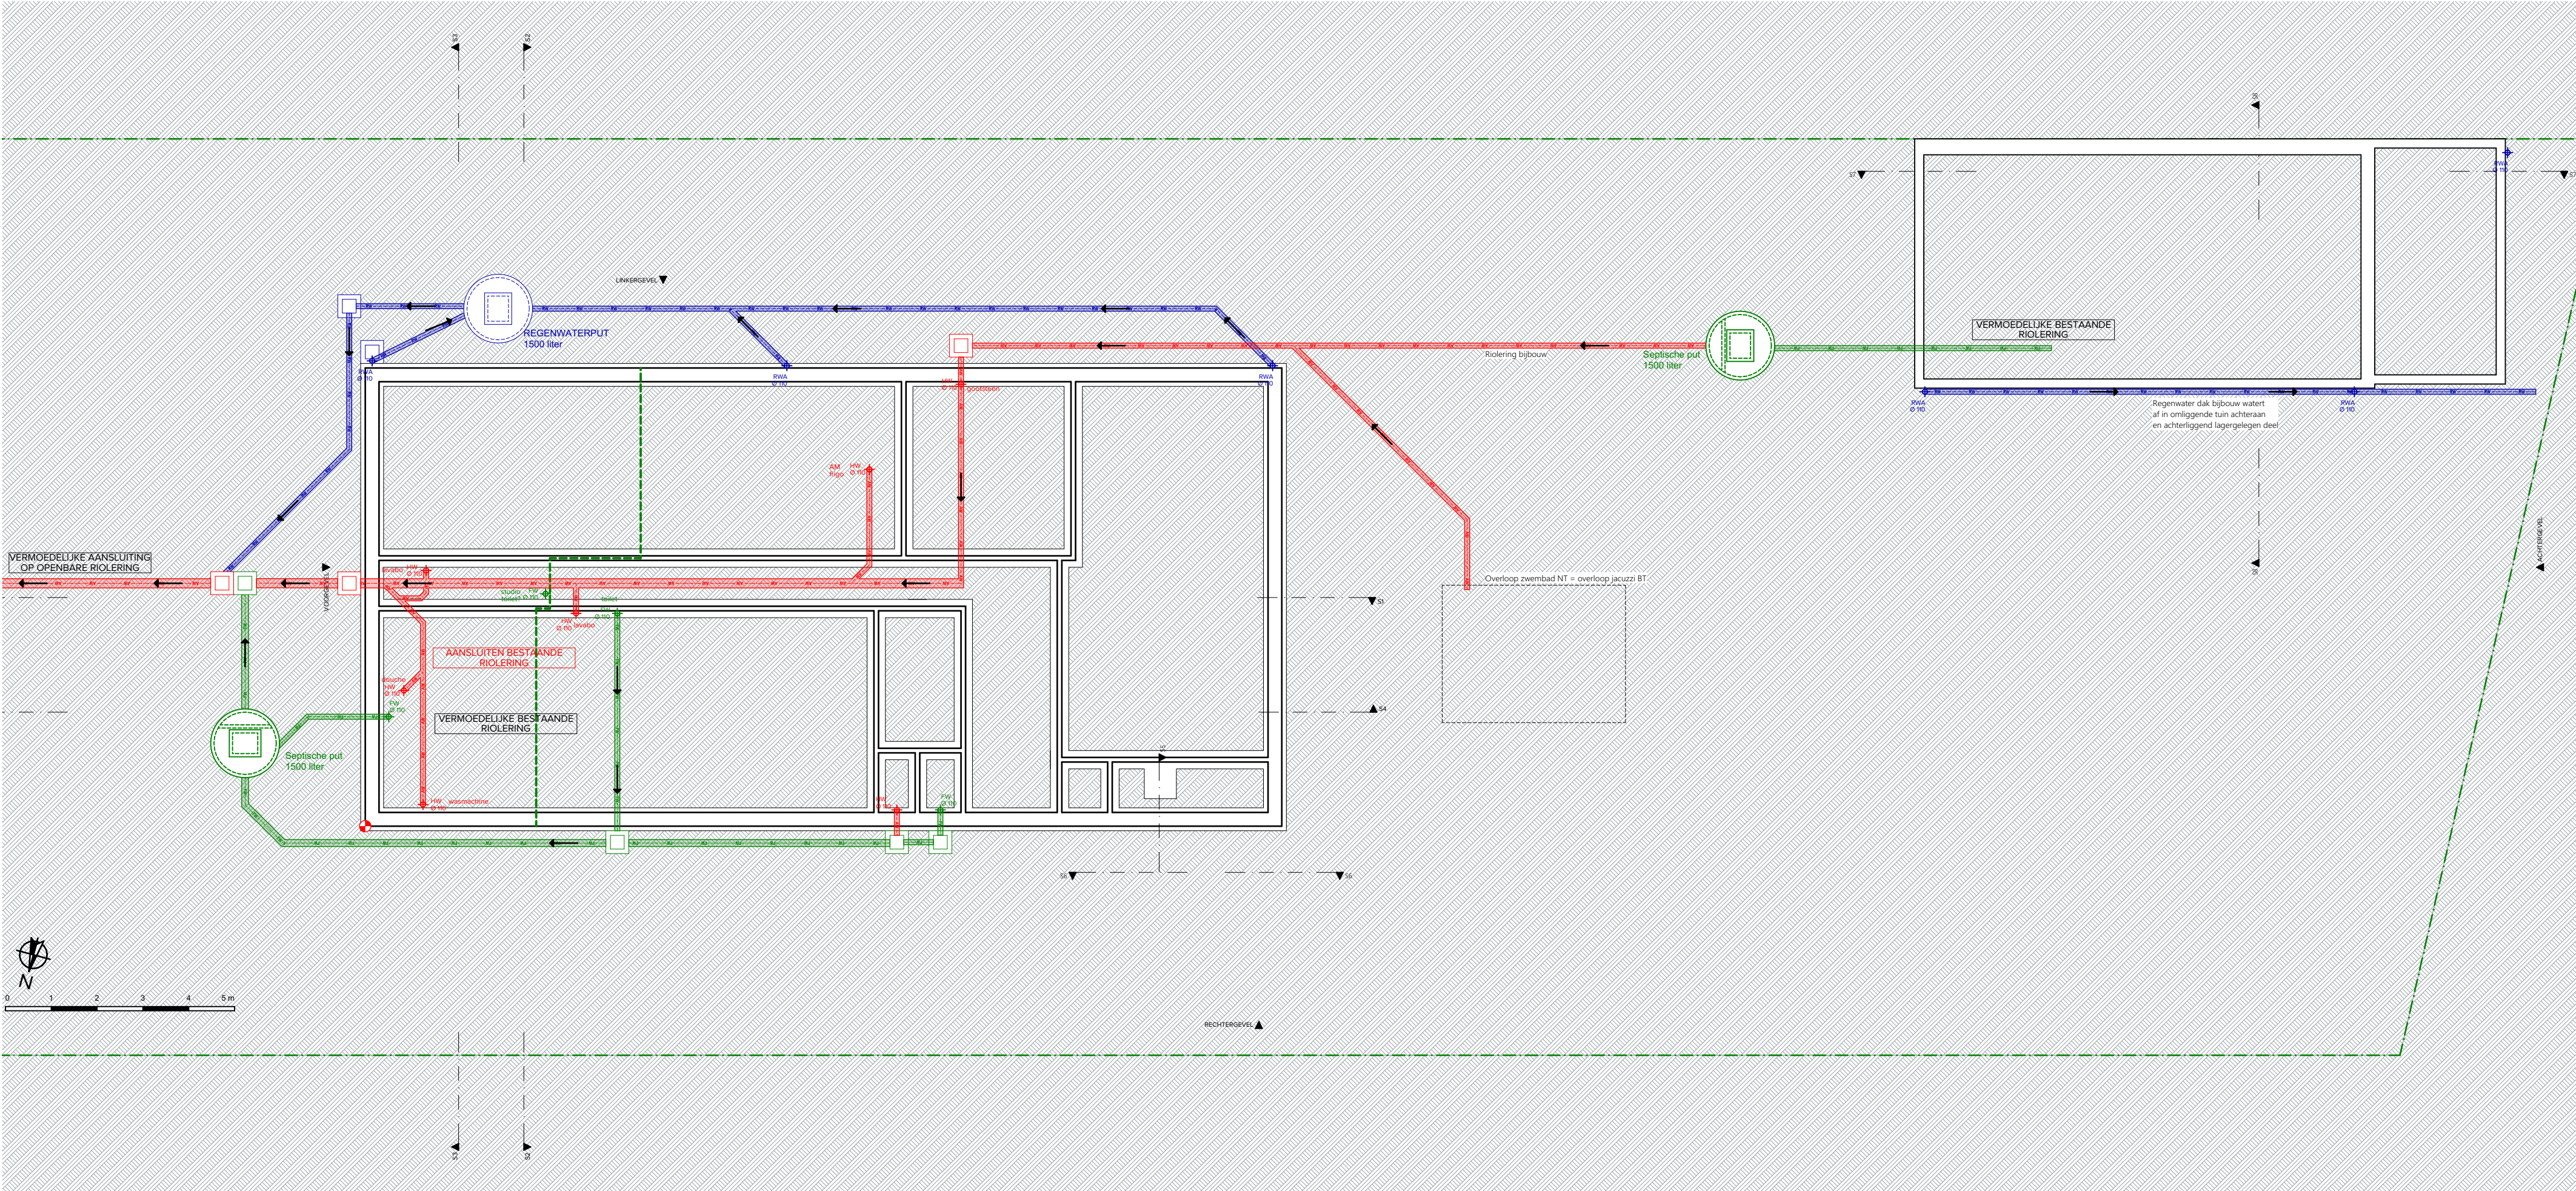

PLAN FUNDERING & RIOLERING - Bestaande toestand