


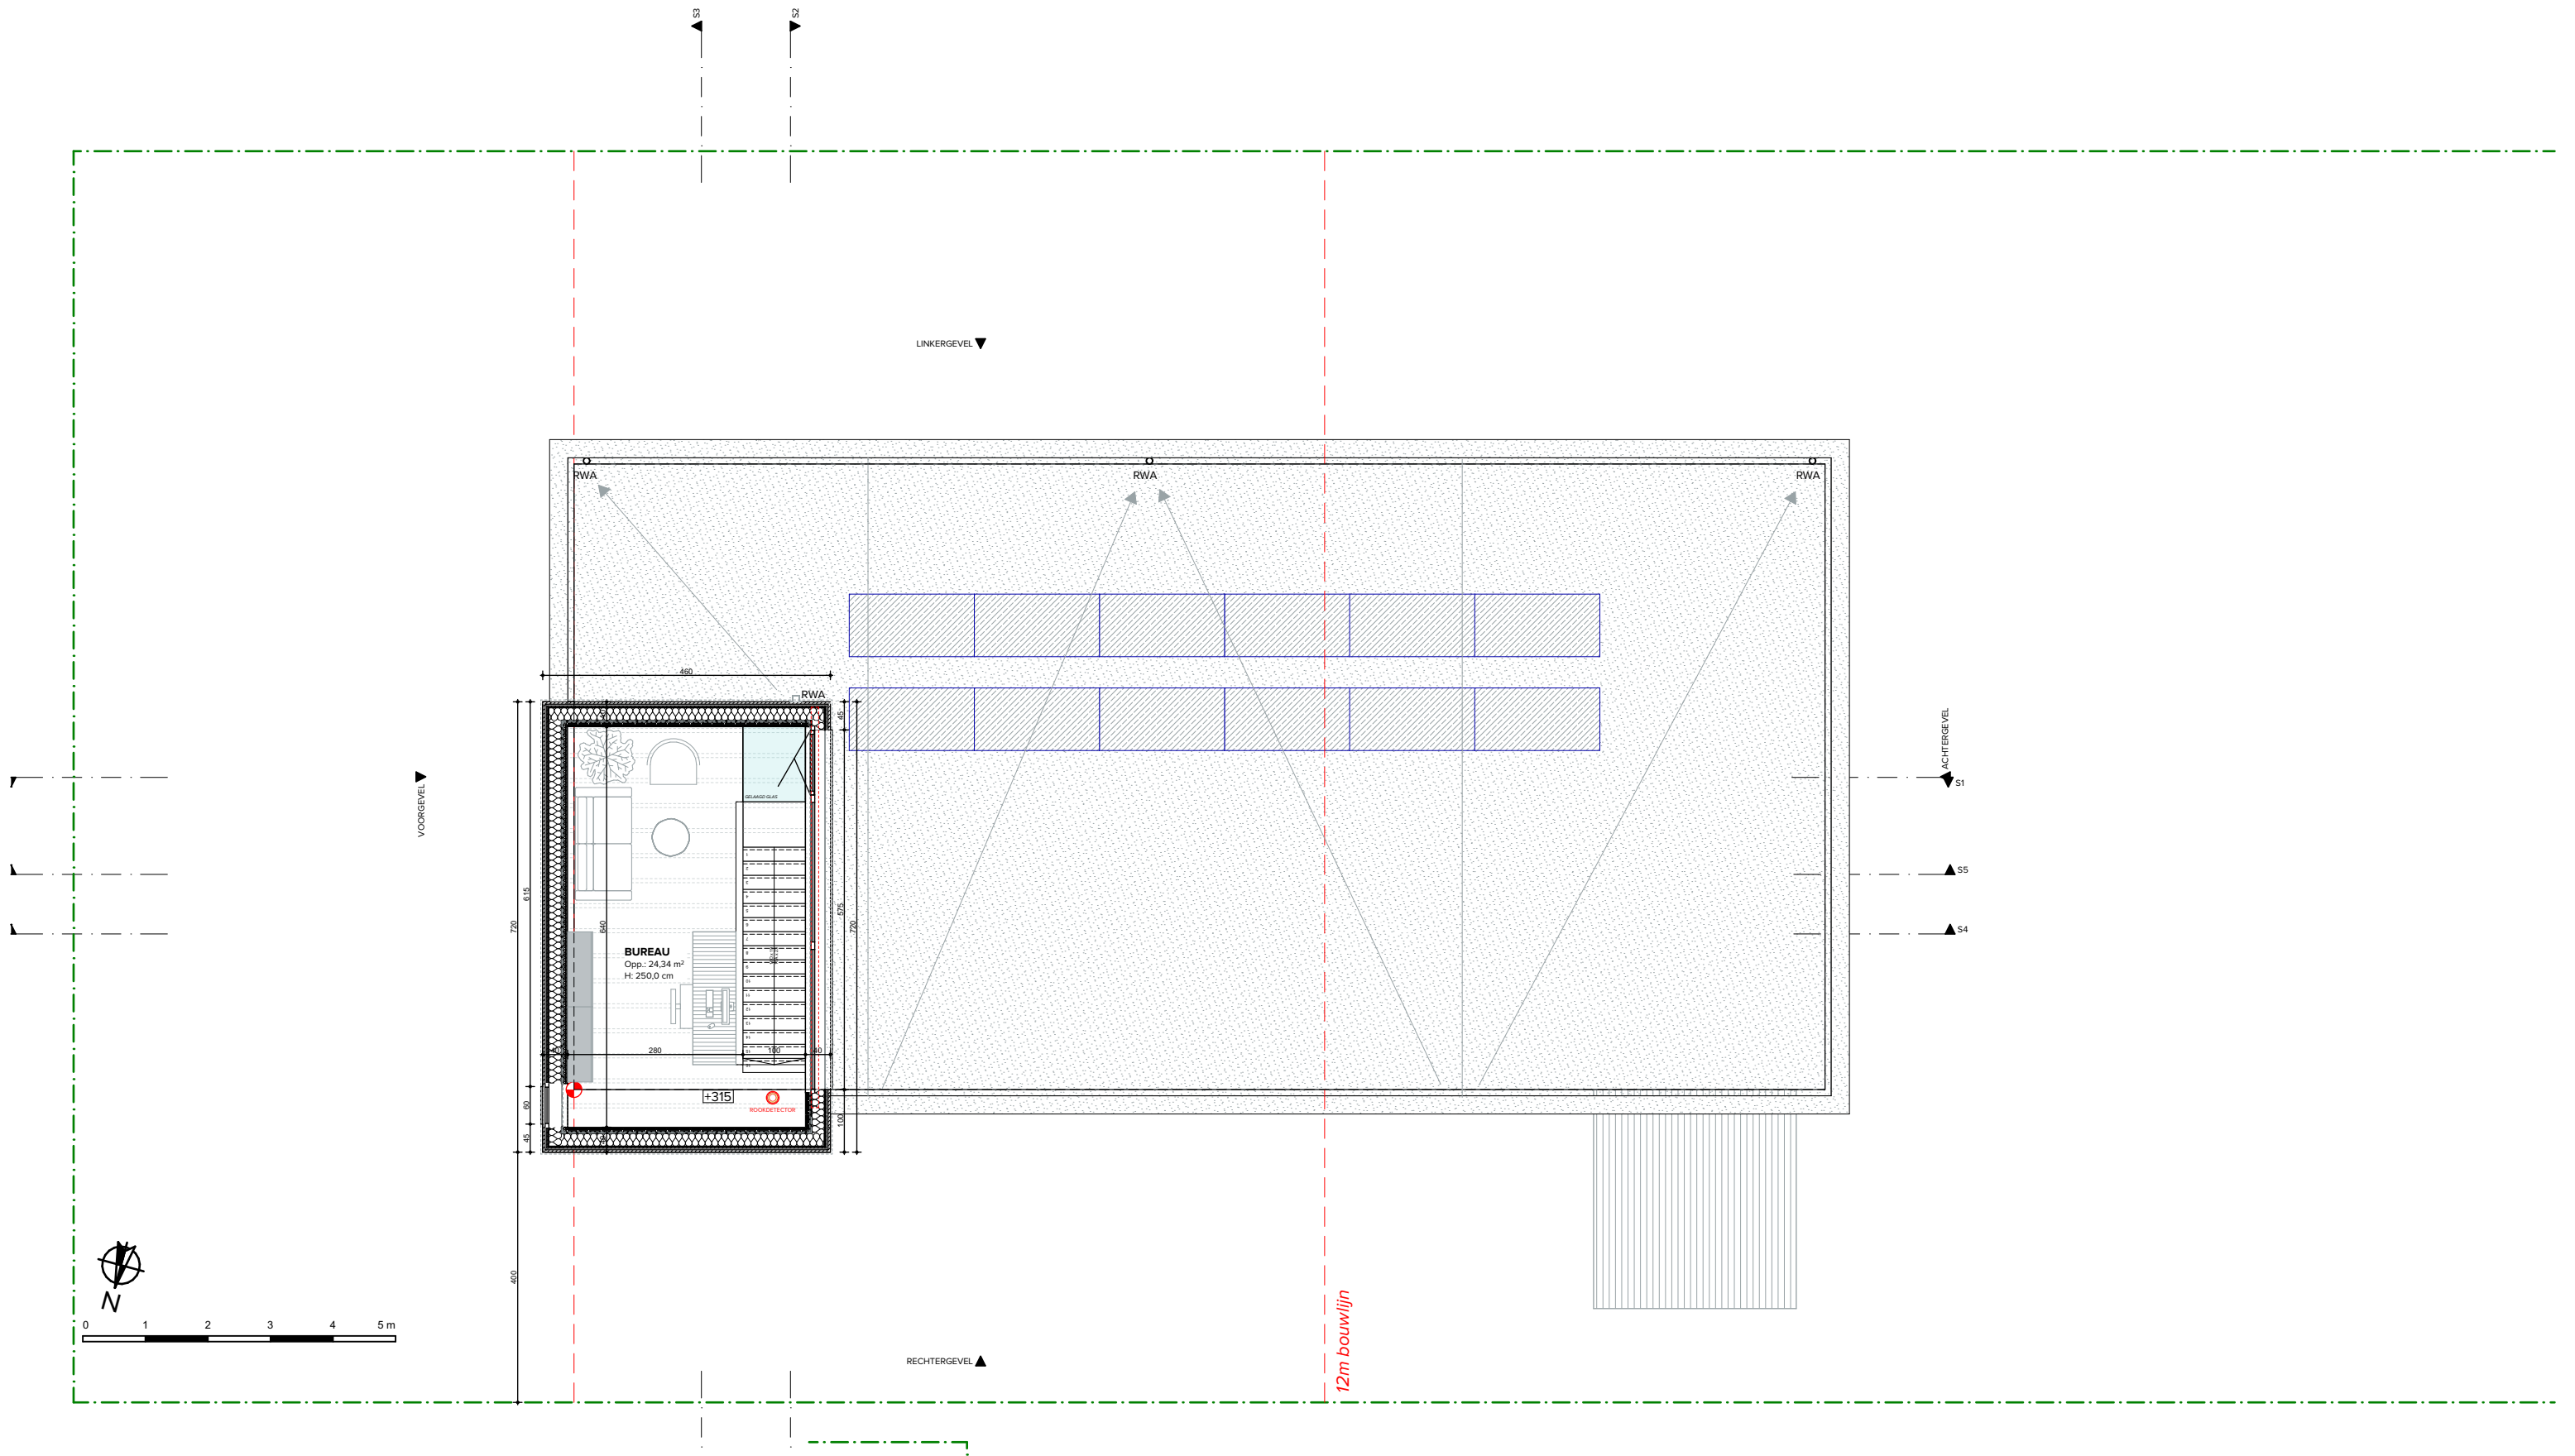

PLAN 1° VERDIEPING - Nieuwe toestand

1:100

