


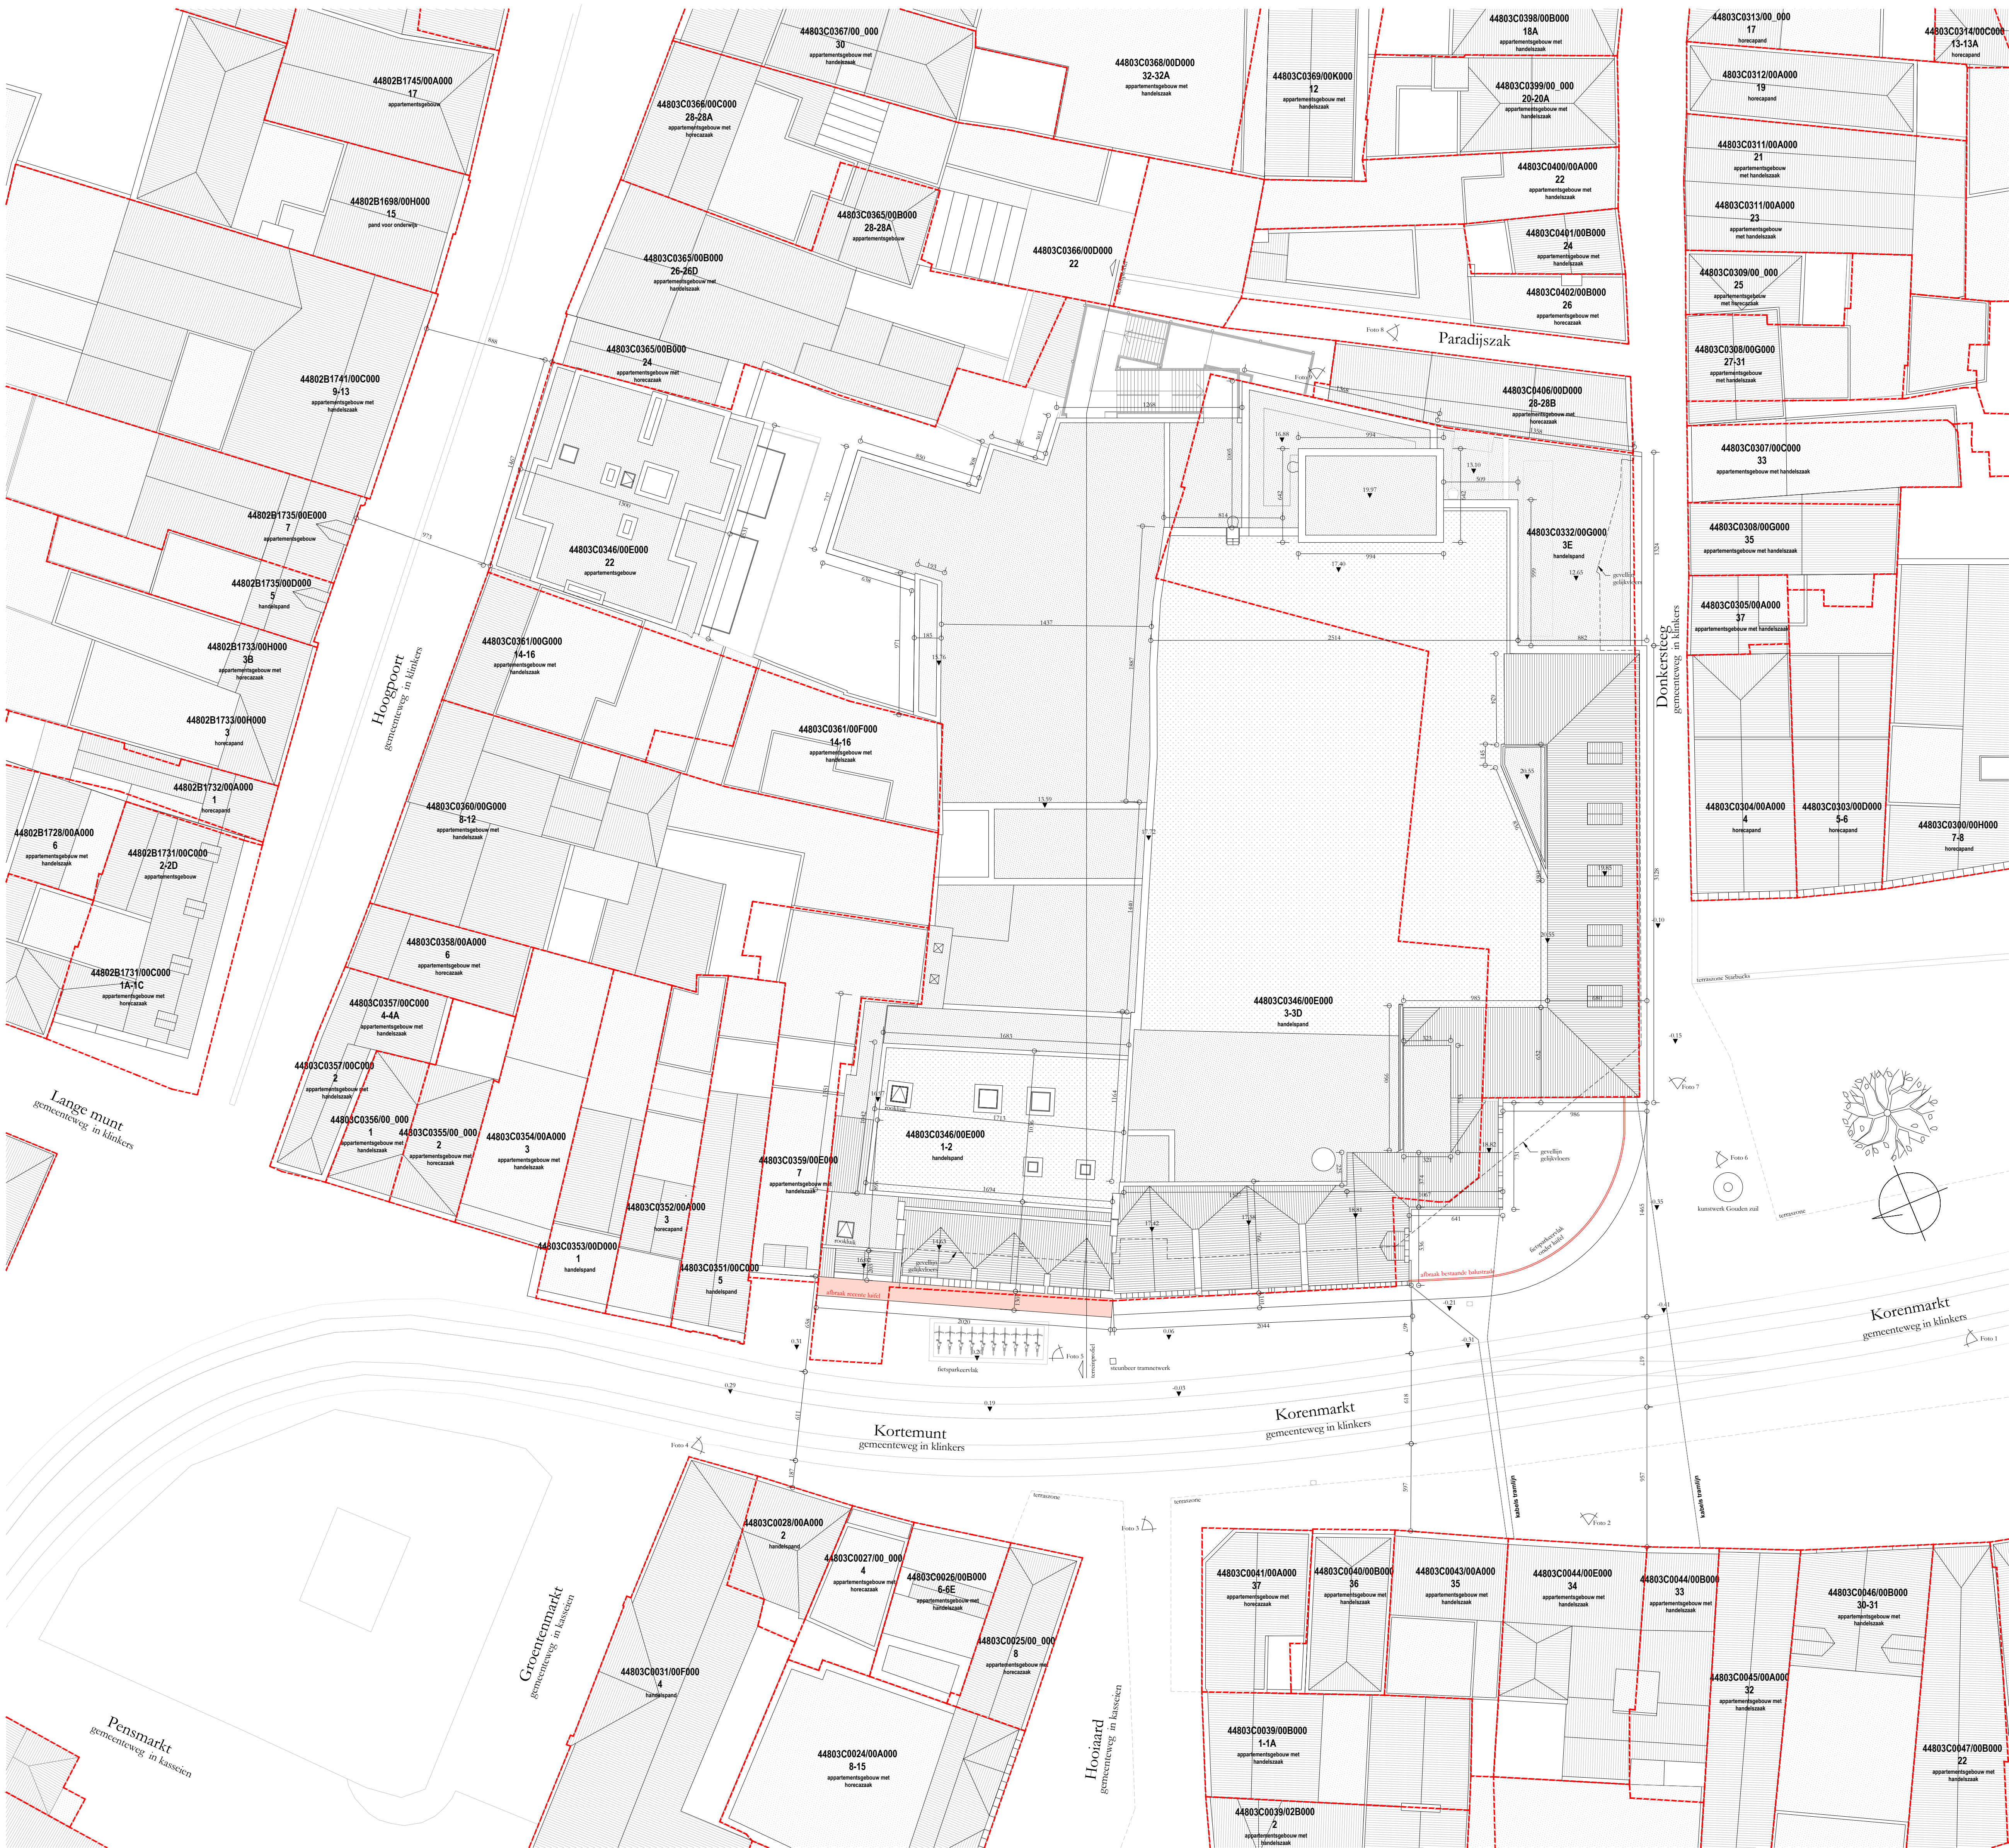


PLAN & SNEDE		GEVELS	
	haken	<i>a</i>	<i>gekleven aarde</i>
	schoonsteen	<i>am</i>	metsteekwerk - houtsch
	natuursteen	<i>ad</i>	dikpannen
	beton	<i>a</i>	<i>natuursteen</i>
	recent hout	<i>ab</i>	blauwe steen
	betonblikken metselwerk	<i>aw</i>	witte steen
	prefab beton	<i>d</i>	rammelen
	hande isolatie	<i>b</i>	<i>beton</i>
	hande isolatie	<i>b</i>	<i>hout</i>
	nacht isolatie	<i>g</i>	<i>glas</i>
	cellulosebeton	<i>gl</i>	klaar dubbel glas
	aflaak	<i>gr</i>	gemaalendal (ruig)
	afvalwater	<i>gl</i>	glas in lood
	fociaal water	<i>m</i>	<i>metaal</i>
	regewater	<i>al</i>	aluminium
		<i>afwerkingen</i>	
		<i>rp</i>	gevels
		<i>rpw</i>	gevels met gemalen voeg
		<i>rs</i>	gevels met
		<i>rs</i>	geschiktheid
		<i>hagel</i>	
		<i>hagel</i>	hagel (blauw glas)

- de documenten opgemaakt door aNNo architecten blijven de volledige intellectuele eigendom van aNNo architecten.
- alle afmetingen in situ te controleren.
- andere bouwpartners worden verondersteld specifieke onderzoeken uit te voeren in situ ter verificatie en ter aanvulling van de opmetingen en/of de architect te informeren wanneer bijkomende opmetingsgegevens noodzakelijk zouden zijn.
- de aangegeven afmetingen geven de bestaande toestand weer zoals aangetroffen in situ (muntstukken zijn brutomaten).
- eventuele tegenstrijdigheden tussen de documenten van de bouwpartners moeten gemeld worden door de aannemer voor start van de uitvoering.

aNNo ARCHITECTEN		aNNo architecten beba Forestraat 530 9000 Gent 09 329 46 98 www.annearchitecten.be elisa@annearchitecten.be
BOUWHEER		Arioso Investments Belgium NV Gastem Crommenlaan 6, 9050 Gent
INGENIEUR STABILITEIT		OneBin Pensdallaan 1A, 9000 Kortrijk
INGENIEUR TECHNIEKEN		HP Engineers Beverstraat 109, 9700 Oudenaarde
EPB VERSLAGGEVER		Geveldicht Mechelensteeg 271 bus 1.1., 2018 Antwerpen
VERGUNNINGSBEGELEIDING		Permis Kloosterstraat 35, 8210 Veldwezelt
ERGOEDCONSULENT		Verle Verleuten Ald. 3, Sectie C, Nr. 346 & 332
PROJECT		2401 Korenmarkt Oost-Vlaanderen 9000 Gent Korenmarkt 1-3 Ald. 3, Sectie C, Nr. 346 & 332

BA_SARMA_L_B
Inplantingsplan bestaande toestand

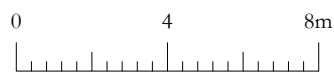

DATUM	05.02.2025
SCHAAL	1:200
PLANNUMMER	Bouwaanvraag SARMA
1	
2	
3	
4	
5	
6	
7	