


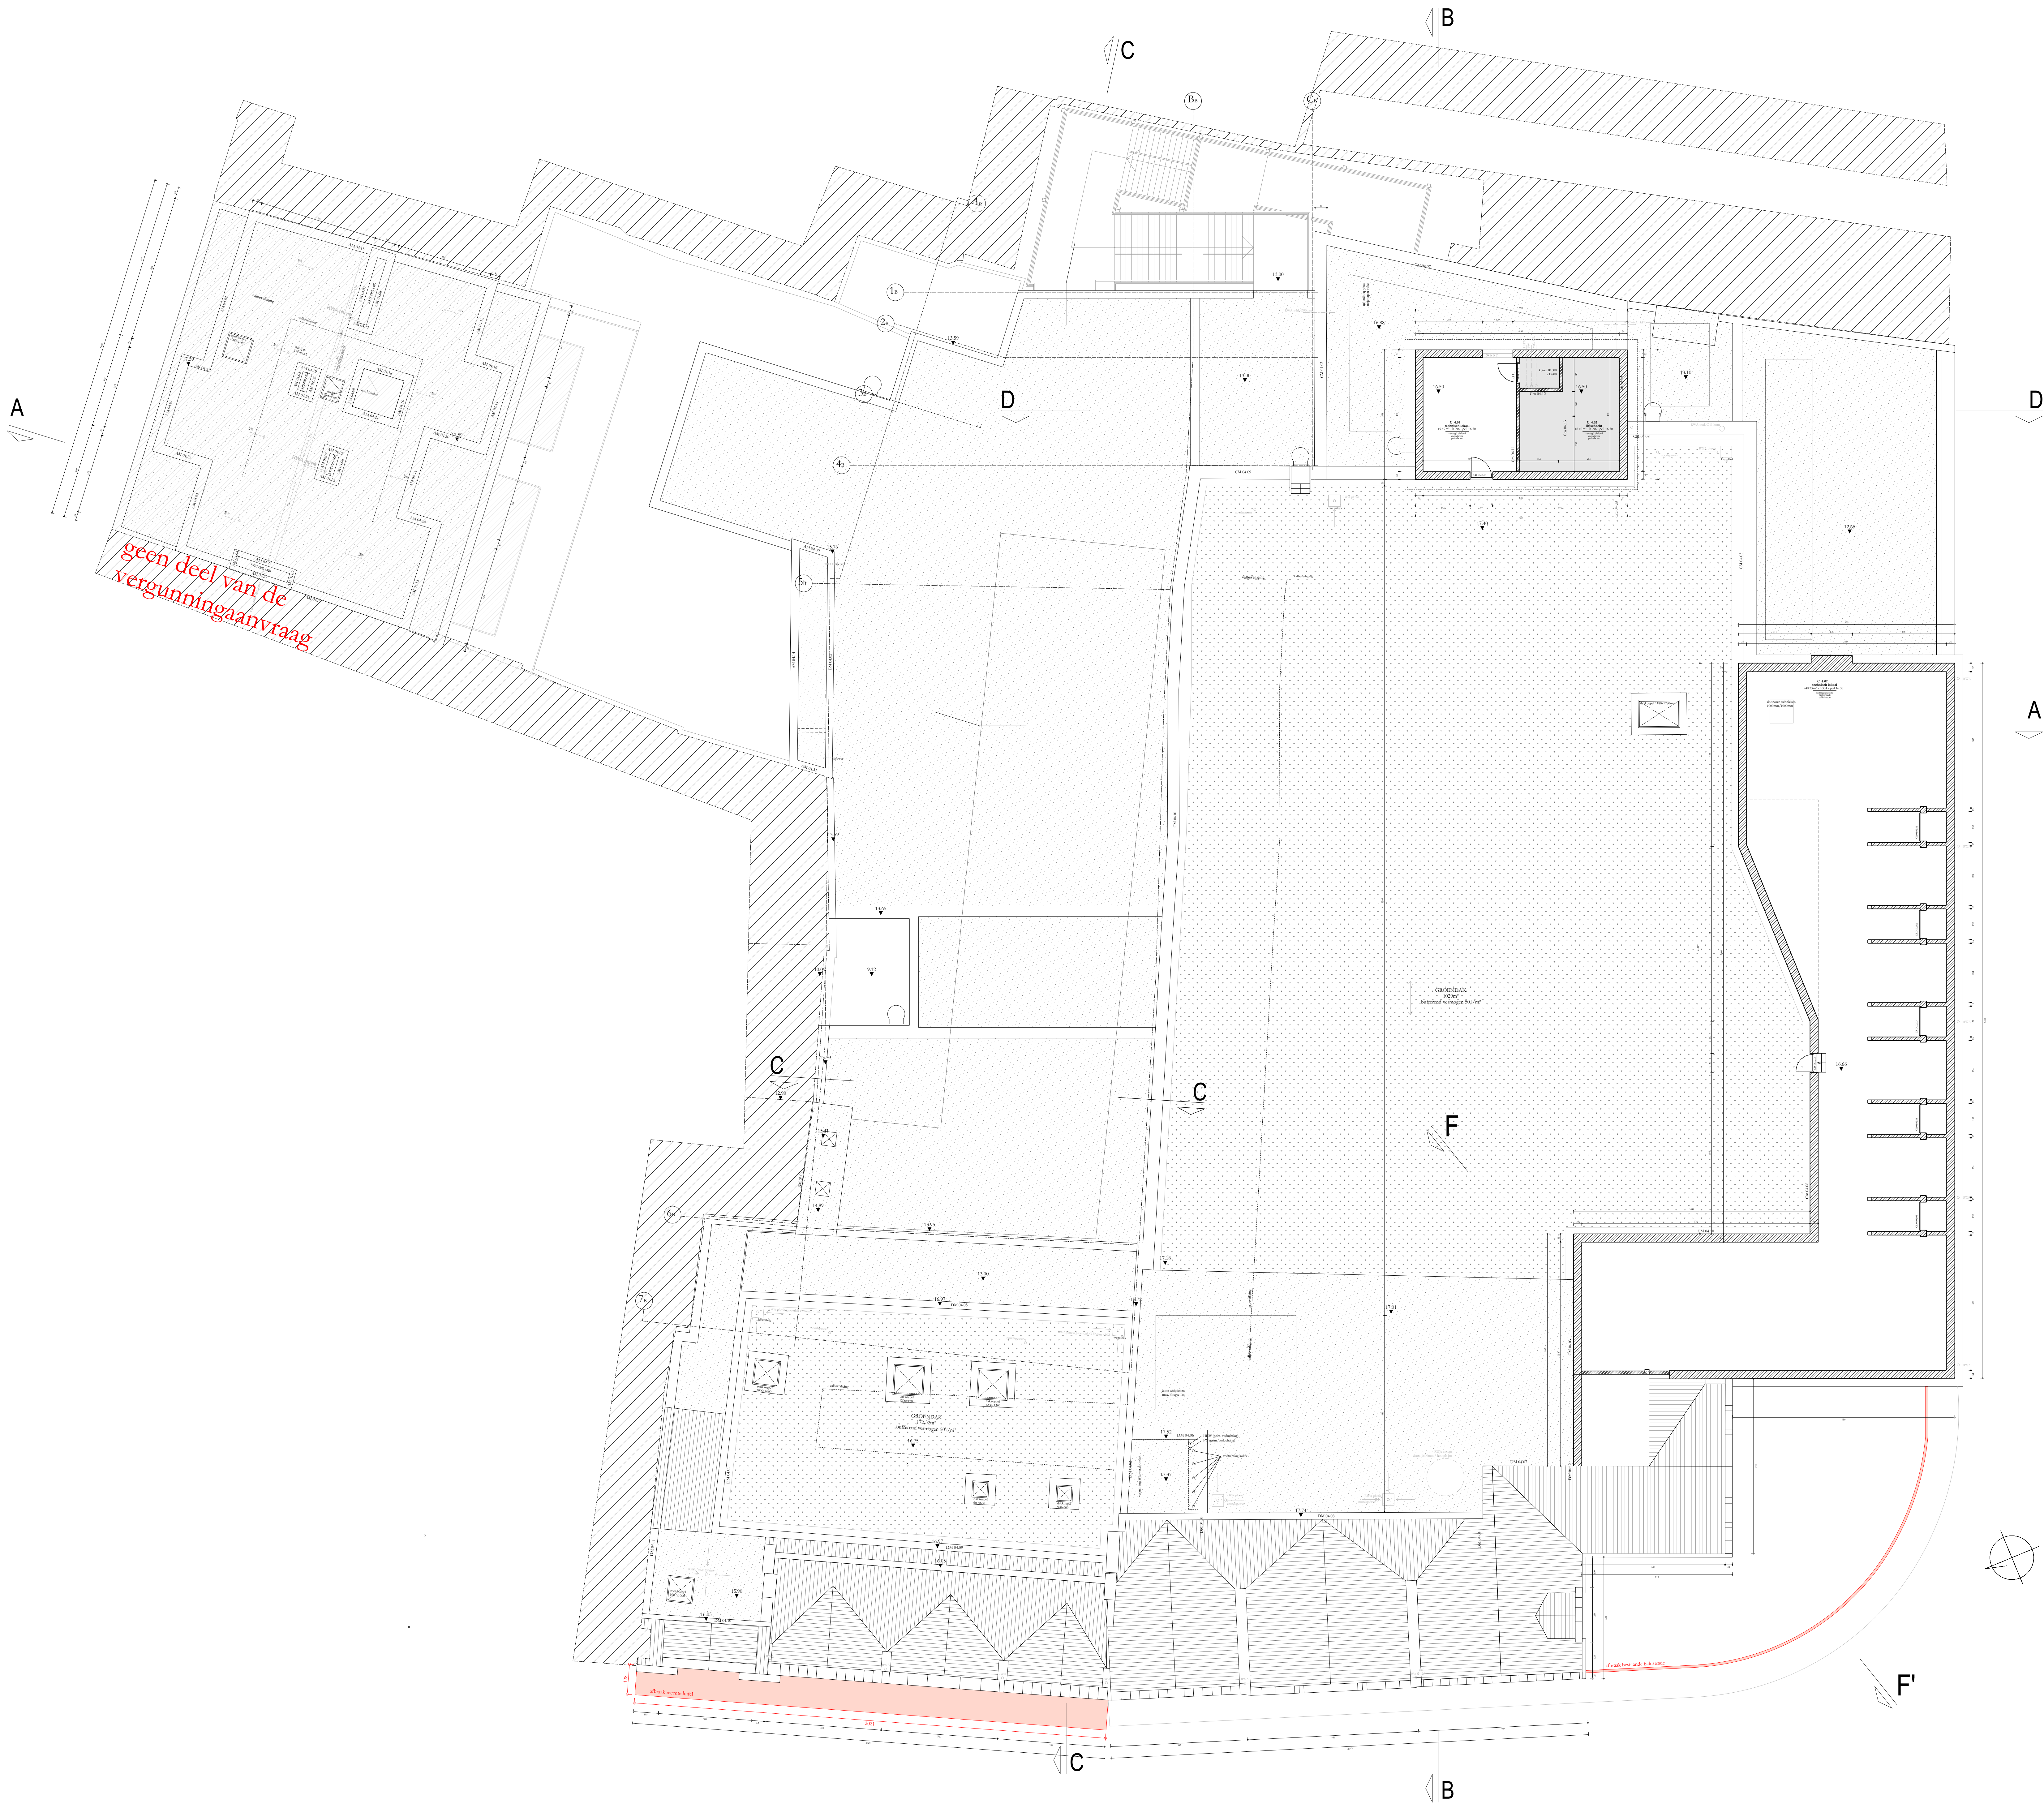

PLAN & SNEDE		GEVELS	
	haken		gefabriceerde aarde
	asbestmetselwerk		metselwerk - historisch
	ad		ad
	natuursteen		natuursteen
	do		blauwe steen
	w		witte steen
	d		natuursteen
	beton		beton
	hout		hout
	glas		glas
	gl		gl
	gr		gr
	gl		gl
	metaal		metaal
	aluminium		aluminium
	afwerkingplaten		afwerkingplaten
	rp		rp
	rpr		rpr
	r		r
	r		r
	afwerking		afwerking
	nieuw		nieuw
	afvalwater		afvalwater
	fociaal water		fociaal water
	regewater		regewater

- de documenten opgesteld door aNNo architecten blijven de volledige intellectuele eigendom van aNNo architecten.
- alle afmetingen in situ te controleren.
- andere bouwpartners worden verzocht specifieke onderzoeken uit te voeren in situ ter verificatie en ter aanvulling van de opmetingsgegevens of de architect te informeren wanneer bijkomende opmetingsgegevens noodzakelijk zouden zijn.
- de aangegeven afmetingen geven de bestaande toestand weer zoals aangetroffen in situ (muurdiktes zijn bruto-maten).
- eventuele tegenstrijdigheden tussen de documenten van de bouwpartners moeten gemeld worden door de aannemer voor start van de uitvoering.

aNNo ARCHITECTEN		aNNo architecten bvba Foreestraat 530 9000 Gent 09 329 46 98 www.annoarchitecten.be elisaeth.impens@annoarchitecten.be
BOUWHEER		Arioso Investments Belgium NV Gaston Crommenlaan 6, 9050 Gent
INGENIEUR STABILITEIT		OneBin Dendelstraat 13, 9000 Kortrijk
INGENIEUR TECHNIEKEN		HP Engineers Beverestraat 109, 9700 Oudenaarde
EPB VERSLAGGEVER		Gevellincht Michelekenweg 271 bus 1.1., 2018 Antwerpen
VERGUNNINGSBEGELEIDING		Permis Kloosterstraat 35, 8210 Veldwezelt
ERFGOEDCONSULENT		Veerle Vercauteren
PROJECT		2401
PROVINCE		Korenmarkt
GEMEENTE		Oost-Vlaanderen
BOUWPLAATS		9000 Gent
KADAstraal		Korenmarkt 1-3 Afd. 3, Sectie C, Nr. 346 & 332

BA_SARMA_P_B_4
Plan verdieping 4 bestaande toestand

DATUM	05.02.2025
SCHAAAL	1:100
PLANNUMMER	Bouwaanvraag SARMA
1	
2	
3	
4	
5	
6	
7	