


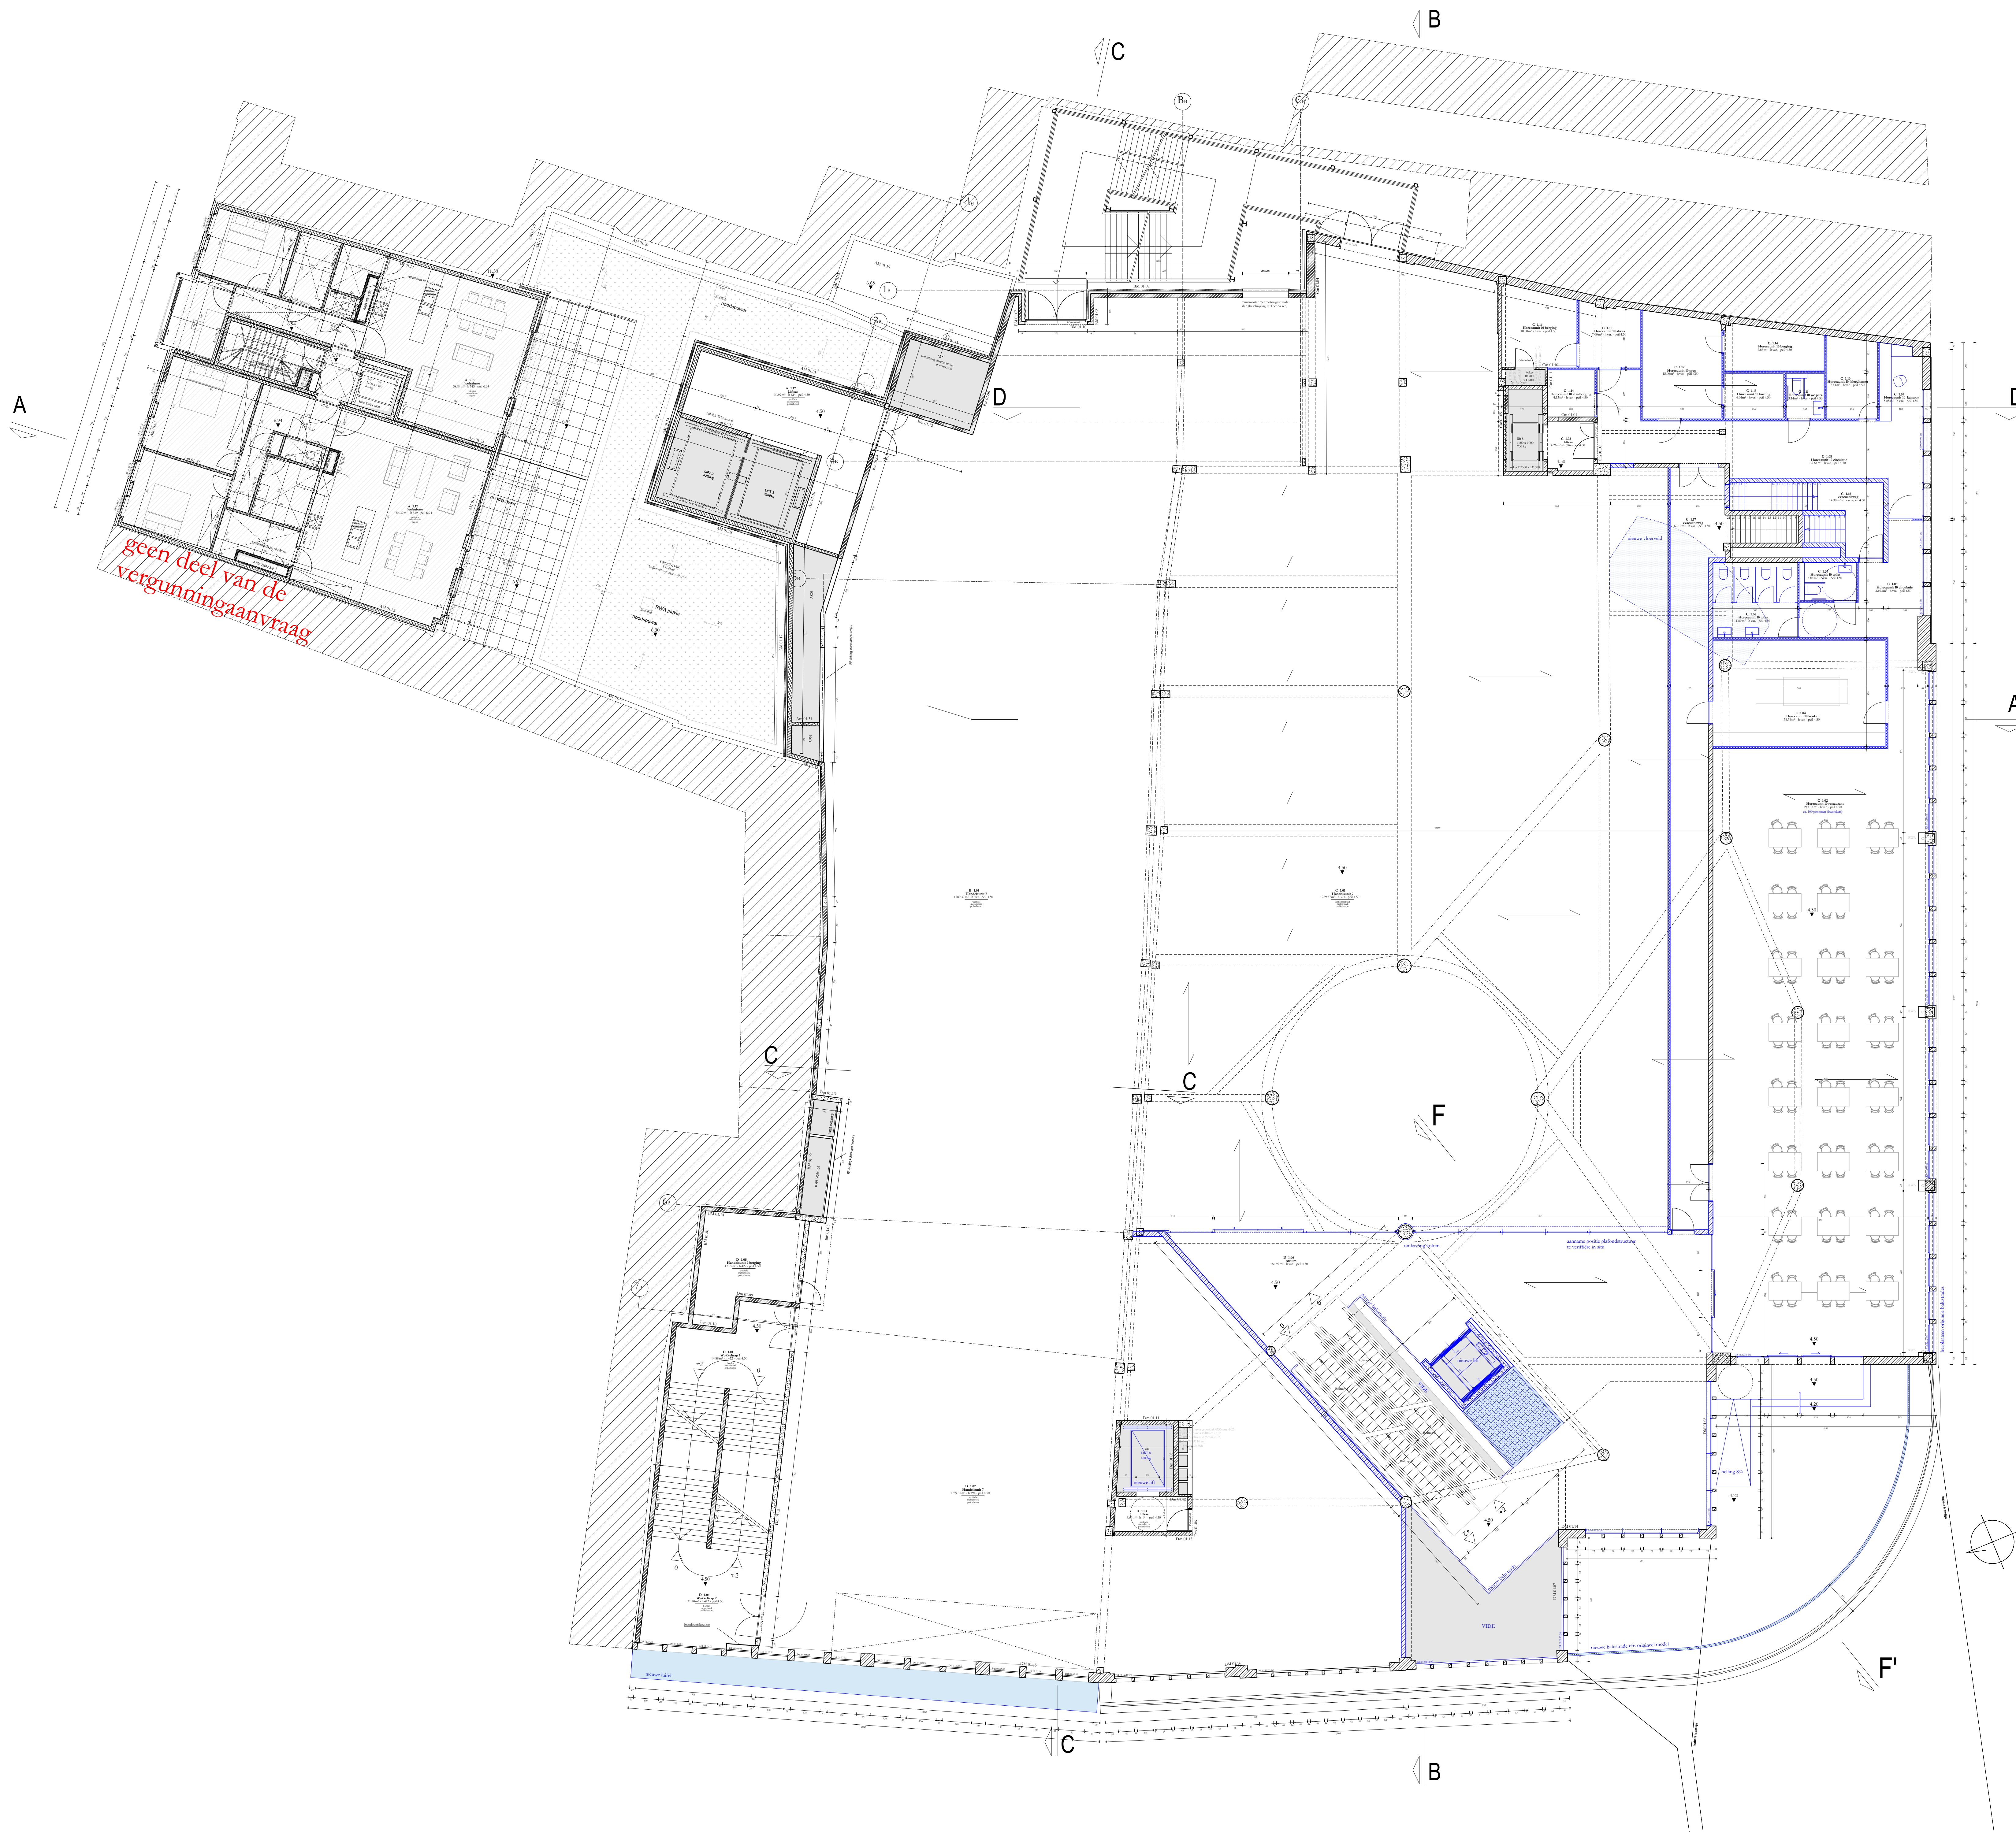

| PLAN & SNEDE                                                                          | GEVELS                              |
|---------------------------------------------------------------------------------------|-------------------------------------|
|    | <b>a</b> gebakken aarde             |
|    | metsteek / hemsch                   |
|    | <b>a</b> dalpannet                  |
|   | <b>s</b> natuursteen                |
|  | natuure steen                       |
|  | <b>w</b> witte steen                |
|  | <b>n</b> natuurfien                 |
|  | <b>b</b> hout                       |
|  | <b>b</b> boort                      |
|  | <b>g</b> glas                       |
|  | <b>gl</b> klaar dubbel glas         |
|  | <b>g</b> goedsmakel (mat)           |
|  | <b>gl</b> glas in lood              |
|  | <b>m</b> metaal                     |
|  | <b>a</b> aluminium                  |
|  | <b>a</b> afwerkingslagen            |
|  | <b>r</b> gepolijst                  |
|  | <b>g</b> gekleurd met gekleurd voer |
|  | <b>rc</b> gecoatiseerd              |
|  | <b>s</b> geschild                   |
|  | <b>g</b> gelagring                  |
|  | <b>h</b> heidslag                   |
|  | <b>h</b> heidslag glas (hout glas)  |
|  |                                     |
|  |                                     |
|                                                                                       |                                     |

- de documenten opge maakt door aNNo architecten blijven de volledige intellectuele eigendom van aNNo architecten.
- alle afmetingen in situ te controleren.
- andere bouwpartners worden verondersteld specifieke onderzoeken uit te voeren in situ ter verificatie en ter aanvulling van de opmetings tekeningen of de architect te informeren wanneer bijkomende opmetingsgegevens noodzakelijk zouden zijn.
- de aangeleverde afmetingen geven de bestaande toestand weer zoals aangetroffen in situ (muurdiktes zijn brutomaten).
- eventuele tegenstrijdigheden tussen de documenten van de bouwpartners moeten gemeld worden door de aannemer voor start van de uitvoering.

aNo  
ARCHITECTEN

aNNo architecten bvba  
Forelstraat 55bis  
9000 Gent  
(09) 329 46 98  
www.annoarchitecten.be  
elisabeth.impens@annoarchitecten.be

BOUWHEER

**Arioso Investments Belgium NV**  
Gaston Crommenlaan 8, 9050 Gent

INGENIEUR STABILITEIT

**OneBim**  

INGENIEUR TECHNIEKEN

HP Engineers

EPR VERSLAGGEVER

**Gevelinzicht**

VERGUNNINGSREGELGEUWING

**Permis**

**Veerle Vercauteren**

PROJECT

2401  
Kamada

PROVINCIE  
GEMEENTE  
BOUWPLAATS  
KADASTRAAL

Korenmarkt  
Oost-Vlaanderen  
9000 Gent  
Korenmarkt 1-3  
Afd. 3, Sectie C, Nr. 346 & 332

BA\_SARMA\_P\_N\_1

Plan verdieping 1 nieuwe toestand


DATUM

05.02.2025

SCHAM

05.02.2025  
1:100

PLANNUMMER

|              |       |
|--------------|-------|
|              | 1:100 |
| Bouwaanvraag | SARMA |

|   |  |  |
|---|--|--|
| 1 |  |  |
| 2 |  |  |
| 3 |  |  |
| 4 |  |  |
| 5 |  |  |
| 6 |  |  |
| 7 |  |  |