


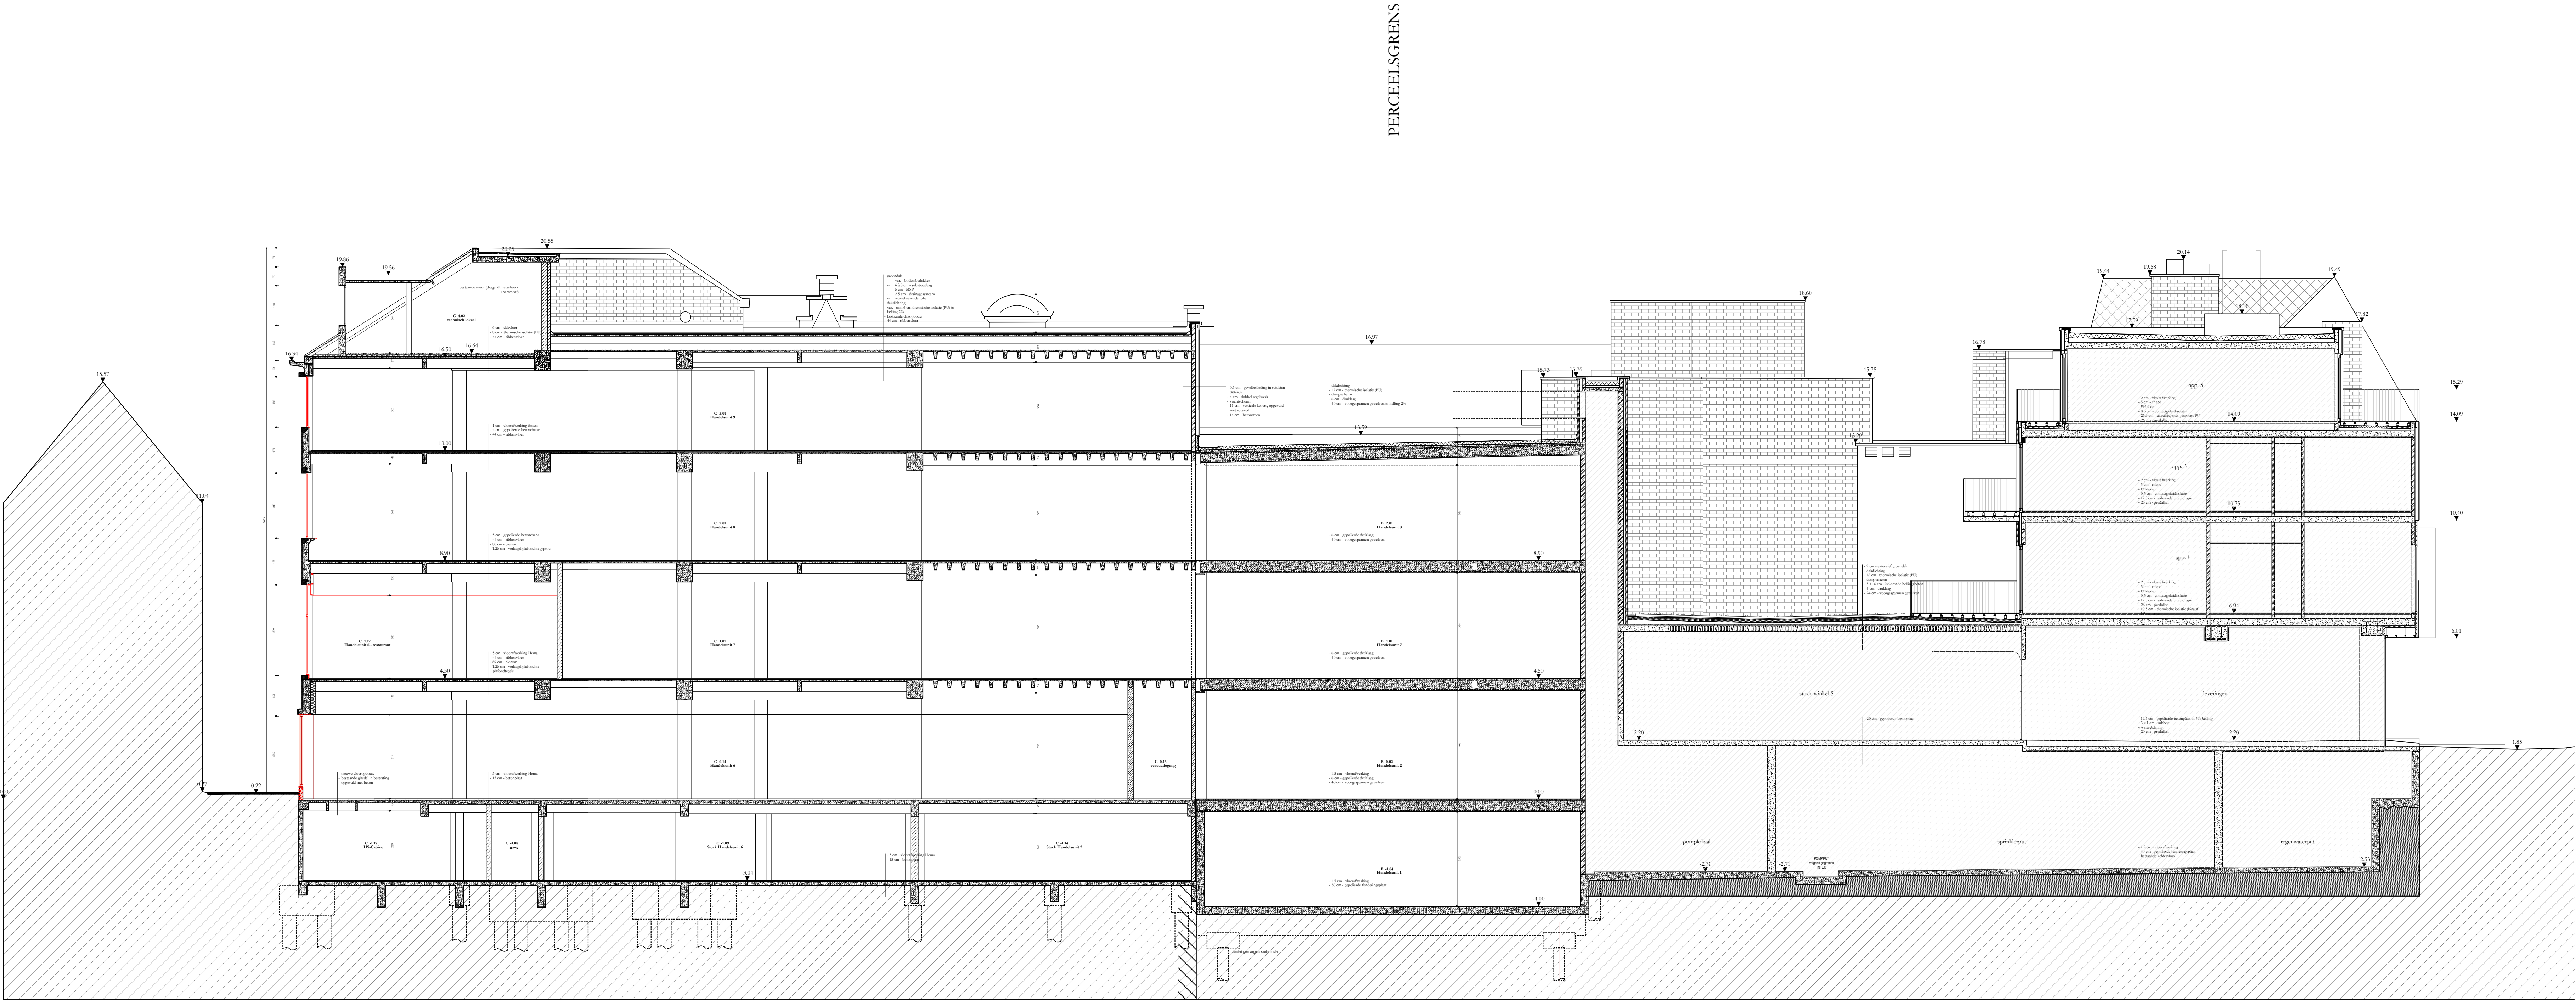

PLAN & SNEDE

- haken
- asbest
- natuursteen
- beton
- recent hout
- betonbalken met hout
- prefab beton
- hande isolatie
- hande isolatie
- schuim isolatie
- cellulosebeton
- stiel
- afbraak
- nieuw
- afvalwater
- fociaal water
- regewater

GEVELS

- gebakken aarde
- metselewerk - historisch
- natuursteen
- blauwe steen
- witte steen
- natuursteen
- beton
- hout
- glas
- blauw dubbel glas
- geometrisch (niet)
- glas in lood
- metaal
- aluminium
- afwerkingen
- afwerking
- afwerking met gemiddeld voeg
- geometrisch
- gevelschild
- beglazing
- bedrukt glas (hout glas)

- de documenten opgemaakt door aNNo architecten blijven de volledige intellectuele eigendom van aNNo architecten.  
- alle afmetingen in situ te controleren.  
- andere bouwpartners worden verondersteld specifieke onderzoeken uit te voeren in situ ter verificatie en ter aanvulling van de opmetingsgegevens of de architect te informeren wanneer bijkomende opmetingsgegevens noodzakelijk zouden zijn.  
- de aangegeven afmetingen geven de bestaande toestand weer zoals aangetroffen in situ (muurdiktes zijn bruto-maten).  
- eventuele tegensprekingen tussen de documenten van de bouwpartners moeten gemeld worden door de aannemer voor start van de uitvoering.

**aNNo**  
ARCHITECTEN

aNNo architecten beba  
Forestraat 530  
9000 Gent  
09 329 46 98  
www.annoarchitecten.be  
elisaeth.impens@annoarchitecten.be

BOUWHEER

**Arioso Investments Belgium NV**  
Gaston Crommenlaan 6, 9050 Gent

INGENIEUR STABILITEIT

**OneBin**  
Dendelstraat 13, 8000 Kortrijk

INGENIEUR TECHNIEKEN

**HP Engineers**  
Beverstraat 109, 9700 Oudenaarde

EPB VERSLAGGEVER

**Geveldicht**  
Mechelensteeweg 271 bus 1.1., 2018 Antwerpen

VERGUNNINGSBEGELEIDING

**Permis**  
Kloosterstraat 35, 8210 Veldwezelt

ERFGOEDCONSULENT

**Veerle Vercauteren**

PROJECT

2401  
Korenmarkt  
Oost-Vlaanderen  
9000 Gent  
Afd. 3, Sectie C, Nr. 346 & 332

PROVINCE

2401  
Korenmarkt  
Oost-Vlaanderen  
9000 Gent  
Afd. 3, Sectie C, Nr. 346 & 332

GEMEENTE

2401  
Korenmarkt  
Oost-Vlaanderen  
9000 Gent  
Afd. 3, Sectie C, Nr. 346 & 332


BOUWPLAATS

2401  
Korenmarkt  
Oost-Vlaanderen  
9000 Gent  
Afd. 3, Sectie C, Nr. 346 & 332

KADASTRAL

2401  
Korenmarkt  
Oost-Vlaanderen  
9000 Gent  
Afd. 3, Sectie C, Nr. 346 & 332

BA\_SARMA\_S\_B\_AA  
Sneede AA bestaande toestand

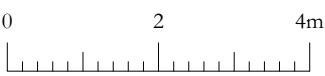

|            |                    |
|------------|--------------------|
| DATUM      | 05.02.2025         |
| SCHAAAL    | 1:100              |
| PLANNUMMER | Bouwaanvraag SARMA |
| 1          |                    |
| 2          |                    |
| 3          |                    |
| 4          |                    |
| 5          |                    |
| 6          |                    |
| 7          |                    |