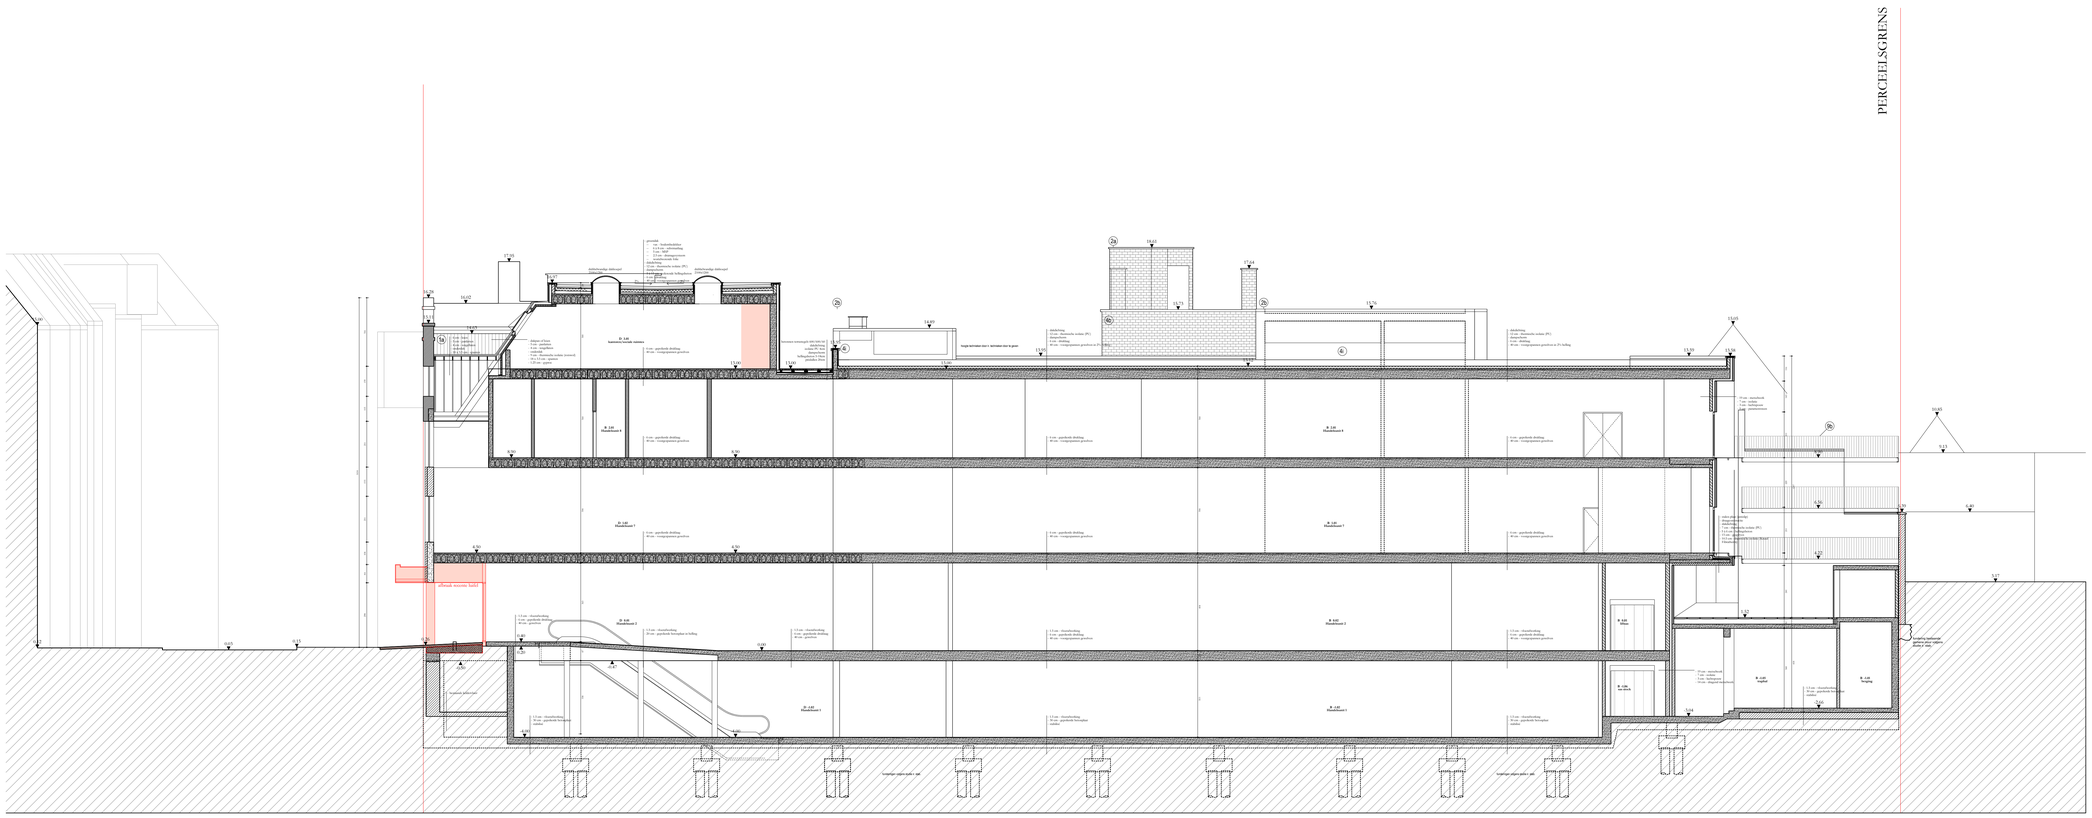
PERCEELSGRENS
Voegen herstellen
Voegen herstellen
Voegen herstellen