


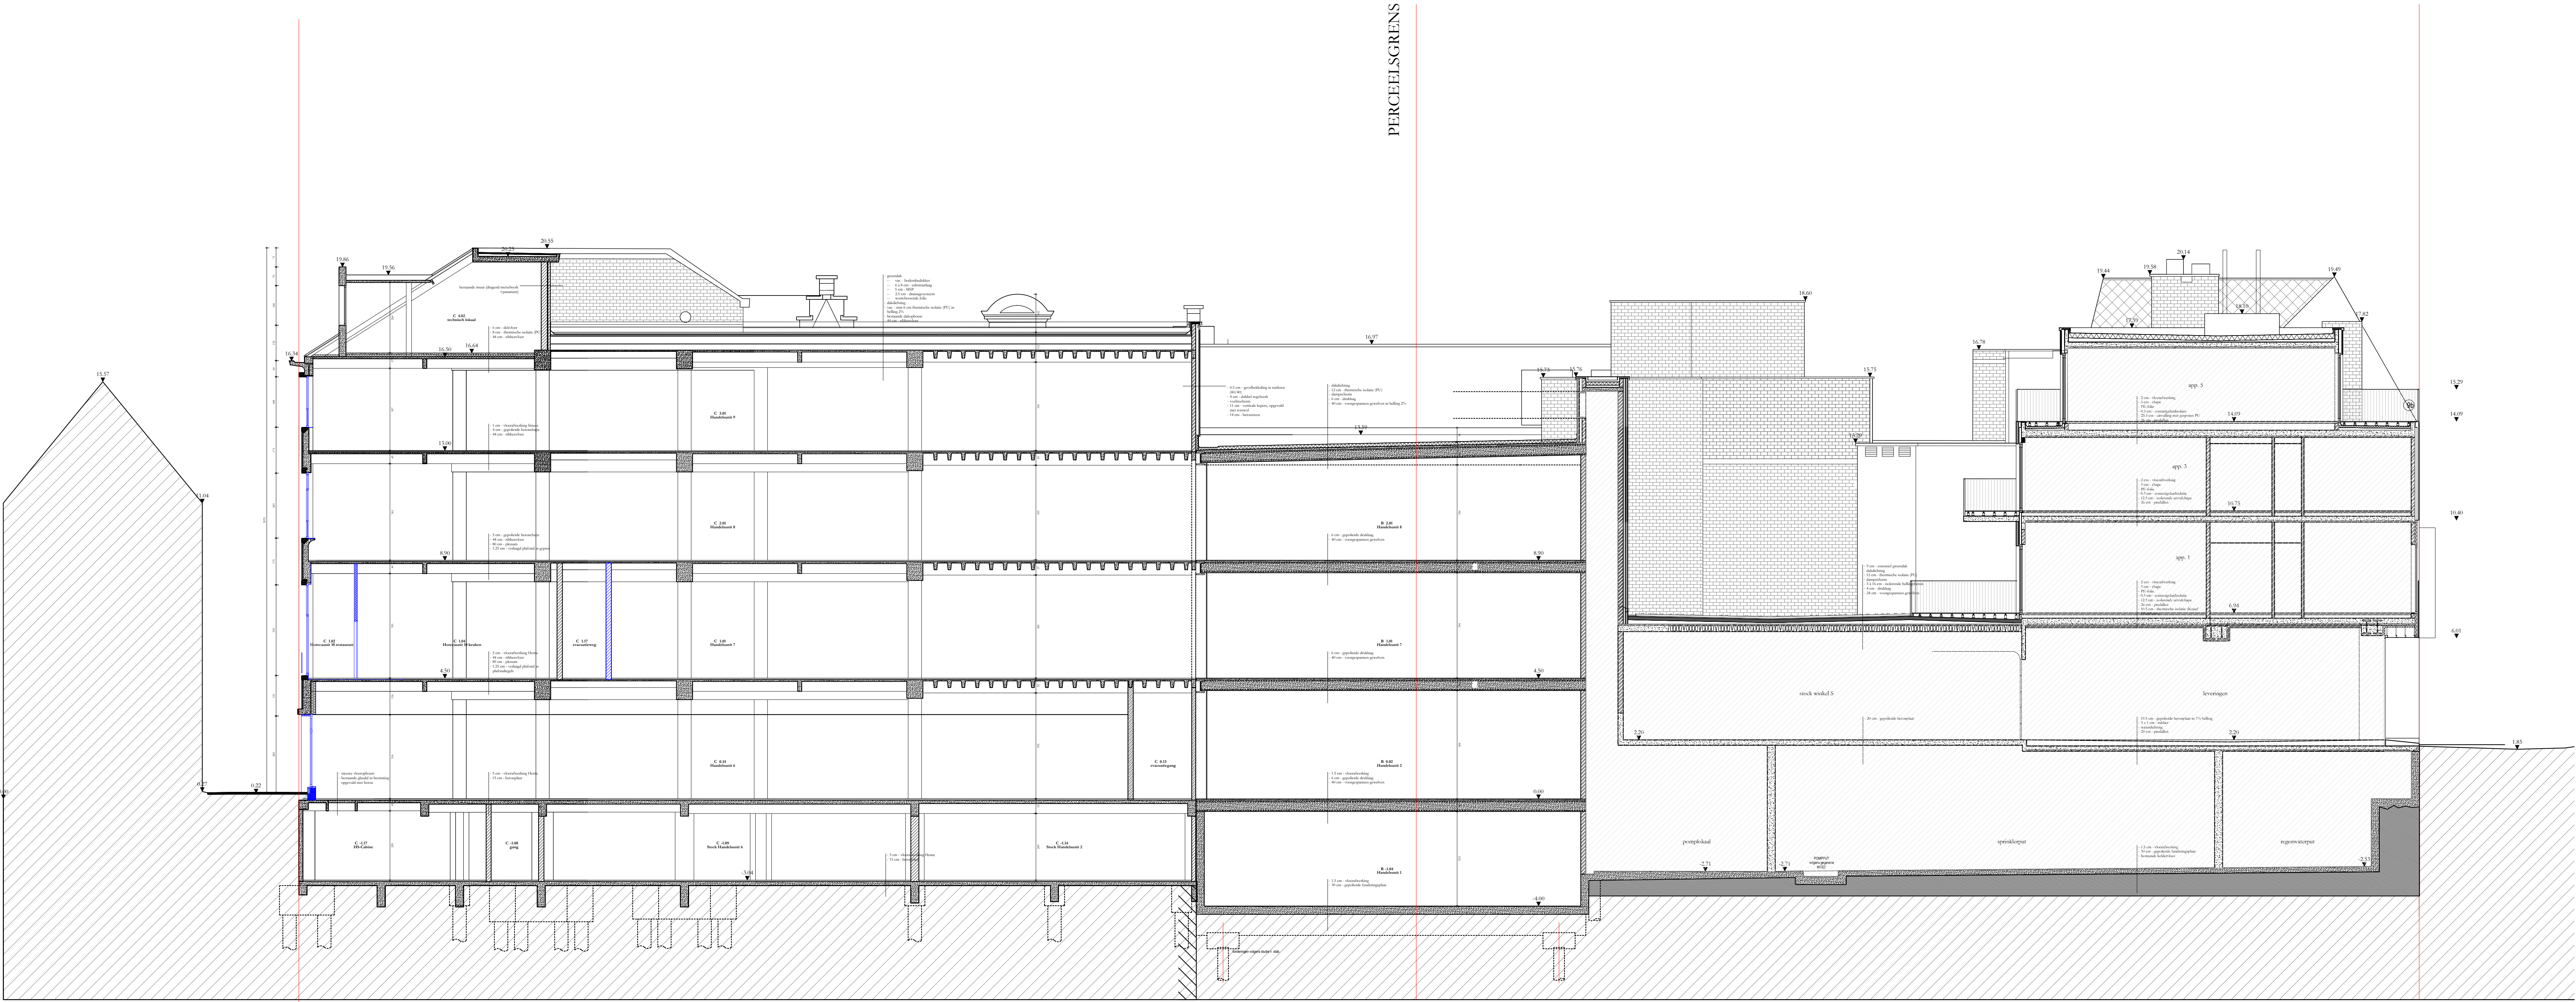

PLAN & SNEDE

- baksteen
- schouwensteen
- natuursteen
- beton
- recent hout
- betrokken menswerk
- prefab beton
- hande isolatie
- hande isolatie
- nachte isolatie
- cellenbeton
- staal
- afbraak
- nieuw
- afvalwater
- fociaal water
- regewater

GEVELS

a gebakken aarde
am metselwerk - historisch
al dakpannen

s natuursteen
sl blauwe steen
sw witte steen
sl natuursteen

b beton

h hout

g glas
gl blauw dubbel glas
gr gescheidenstaal (ruig)
gl glas in lood

m metaal
ma aluminium

afwerkinglagen
rp afgestempeld
+rp afgestempeld met gemiddeld voeg
+z gesmeerd
+s geschilderd

beglazing
bedrukslags glas (flout glas)

- de documenten opgemaakt door aNNo architecten blijven de volledige intellectuele eigendom van aNNo architecten.
- alle afmetingen in situ te controleren.
- andere bouwpartners worden verondersteld specifieke onderzoeken uit te voeren in situ ter verificatie en ter aanvulling van de opmetingsgegevens of de architect te informeren wanneer bijkomende opmetingsgegevens noodzakelijk zouden zijn.
- de aangegeven afmetingen geven de bestaande toestand weer zoals aangetroffen in situ (muurdiktes zijn bruto-maten).
- eventuele tegenstrijdigheden tussen de documenten van de bouwpartners moeten gemeld worden door de aannemer voor start van de uitvoering.

aNNo
ARCHITECTEN

aNNo architecten beba
Forestraat 53b
9000 Gent
09 329 46 98
www.annoarchitecten.be
elisaeth.impens@annoarchitecten.be

BOUWHEER	Arioso Investments Belgium NV Gaston Crommenlaan 6, 9050 Gent
INGENIEUR STABILITEIT	OneBin Denselstraat 1A, 9000 Gent
INGENIEUR TECHNIEKEN	HP Engineers Beverstraat 109, 9700 Oudewaarde
EPB VERSLAGGEVER	Gewelzicht Michelekenweg 271 bus 1.1., 2018 Antwerpen
VERGUNNINGSBEGELEIDING	Permis Kloosterstraat 35, 8210 Veldwezelt
ERFGOEDCONSULENT	Veerle Vercauteren

PROJECT	2401
PROVINCE	Korenmarkt
GEMEENTE	Oost-Vlaanderen
BOUWPLAATS	9000 Gent
KADASTRAAL	Korenmarkt 1-3 Afd. 3, Sectie C, Nr. 346 & 332

BA_SARMA_S_N_AA

Snede AA nieuwe toestand

0 2 4m

DATUM	05.02.2025
SCHAAL	1:100
PLANNUMMER	Bouwaanvraag SARMA
1	
2	
3	
4	
5	
6	
7	