


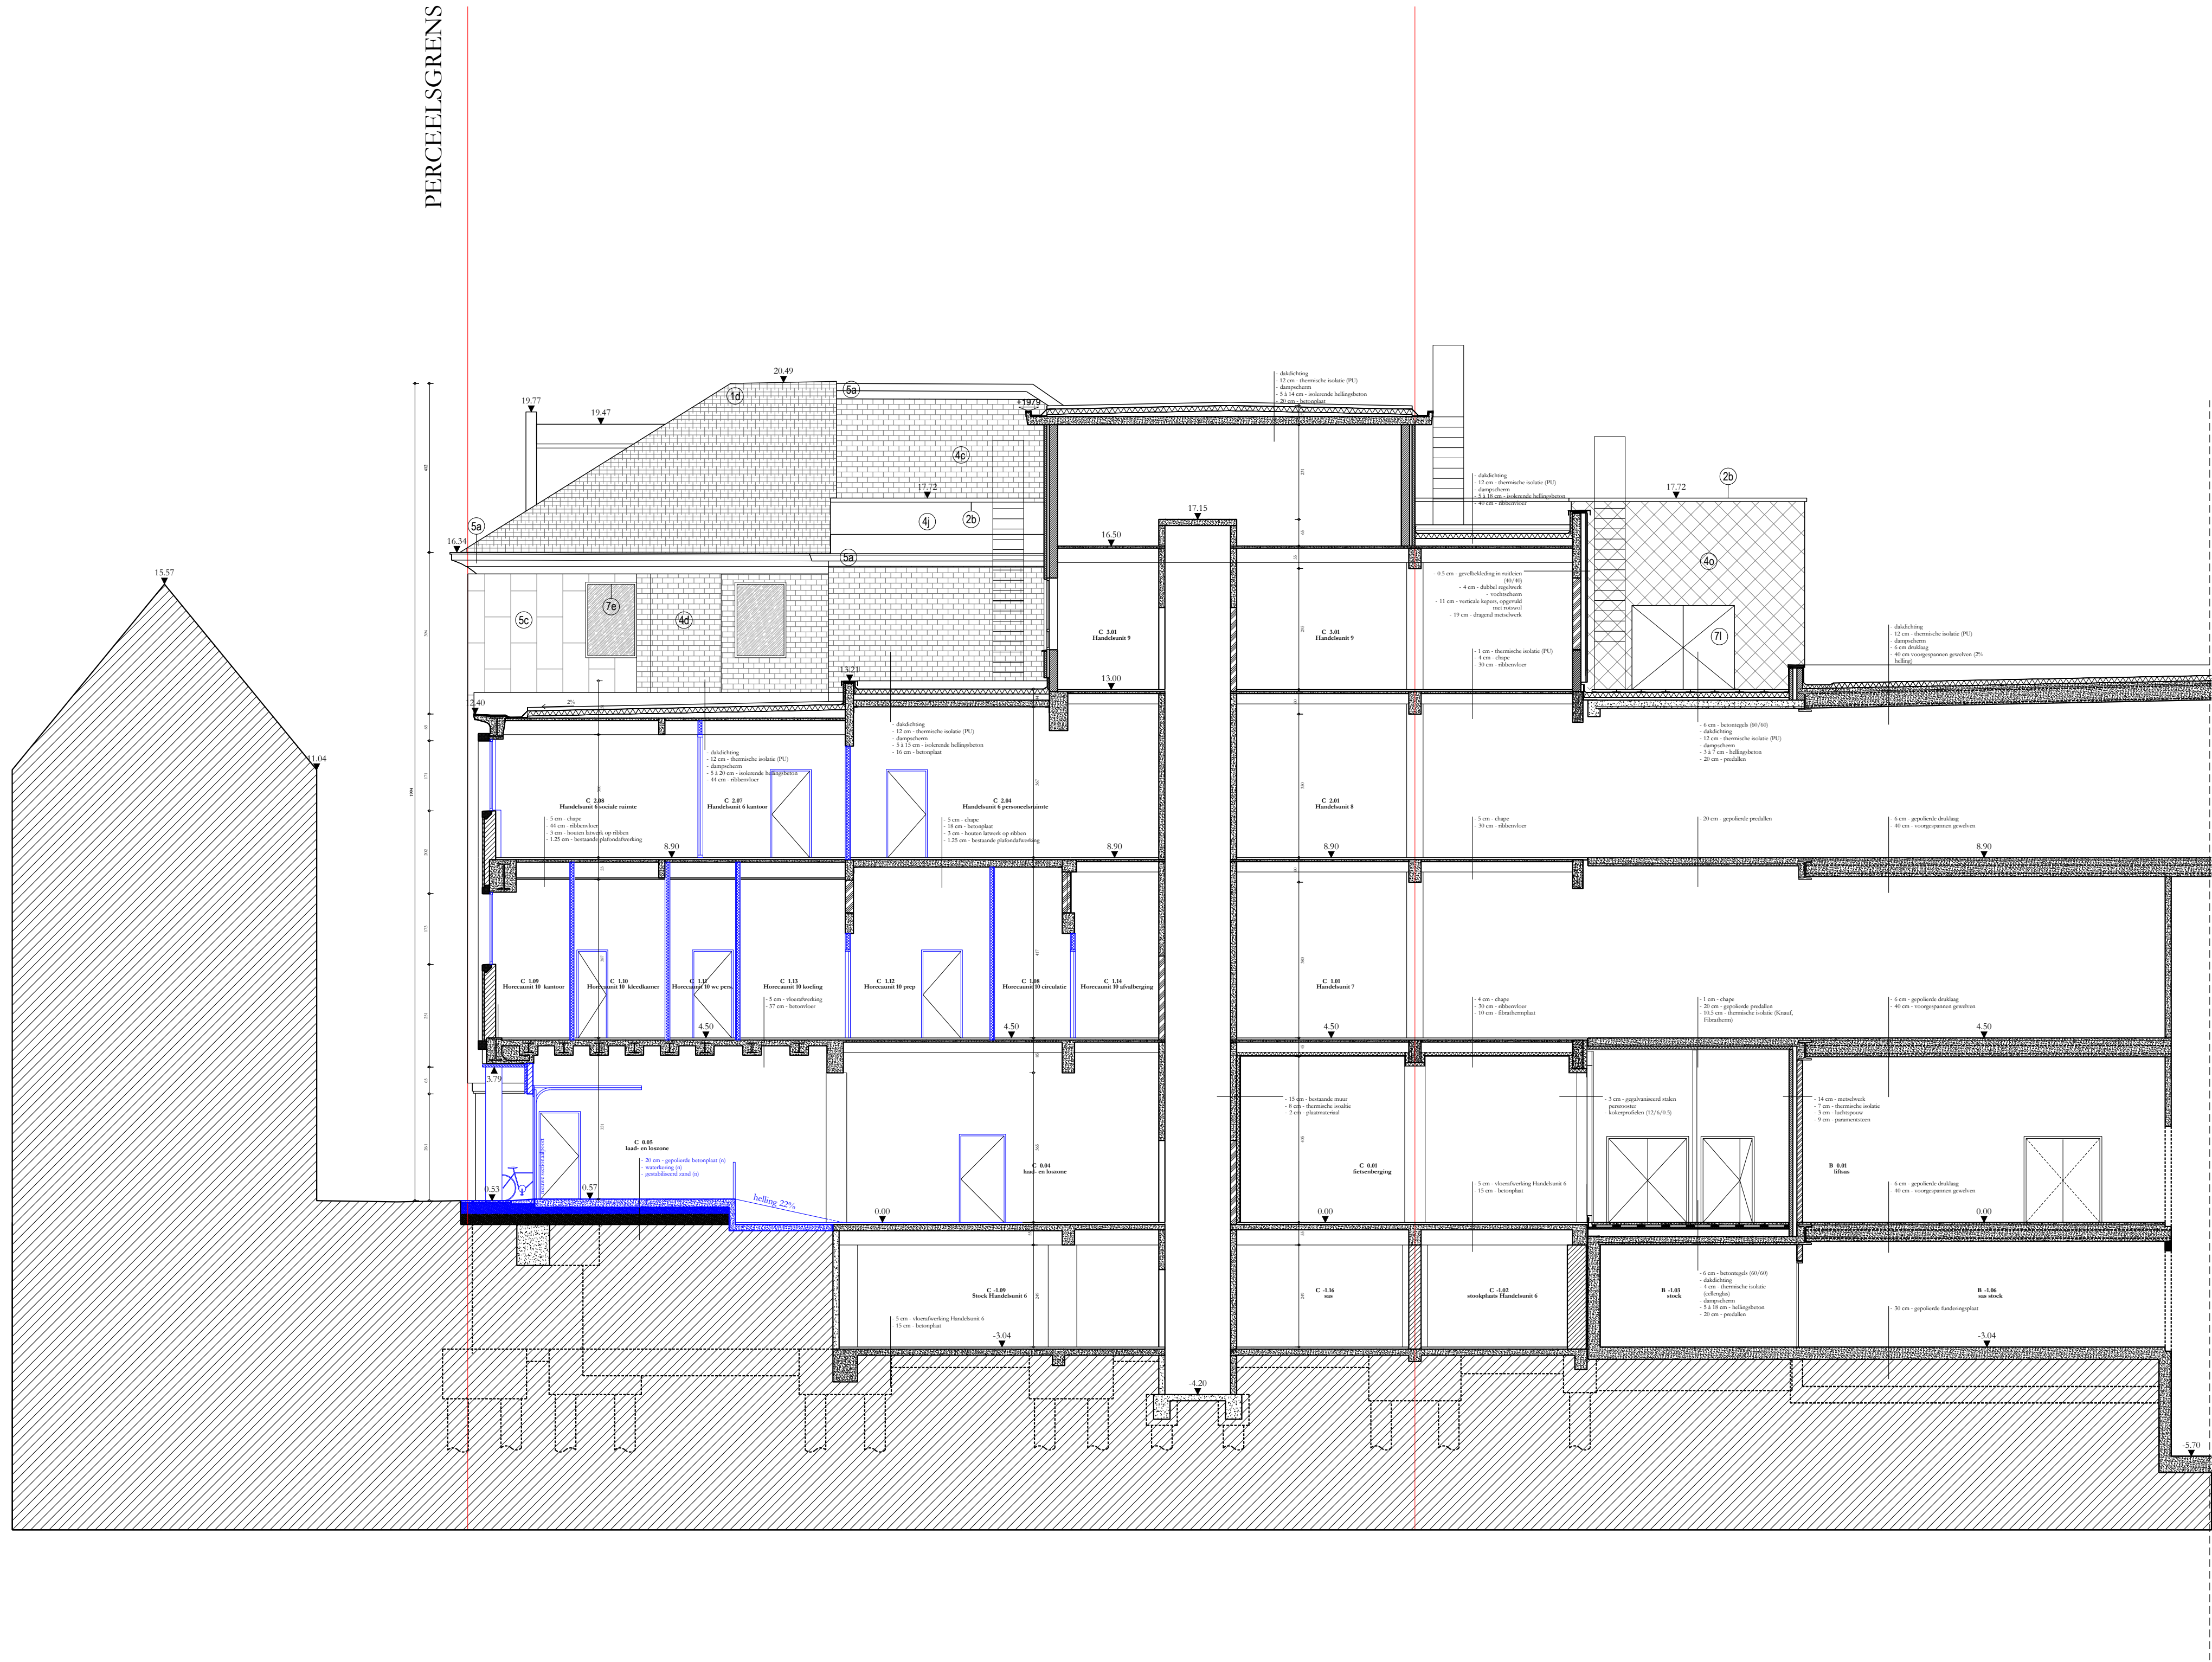

PLAN & SNEDE		GEVELS	
	haken		gevelken aande
	schoorsteen		metsewerk - historisch
	natuursteen		dakpannen
	beton		natuursteen
	recent hout		blauw steen
	betonbalken metselwerk		witte steen
	prefab beton		natuursteen
	hande isolatie		beton
	hande isolatie		hout
	hande isolatie		glas
	hande isolatie		blauw dubbel glas
	hande isolatie		gevelsinteraal (met)
	hande isolatie		glas in lood
	hande isolatie		metaal
	hande isolatie		aluminium
	hande isolatie		afvalwater
	hande isolatie		fociaal water
	hande isolatie		regewater
	hande isolatie		afvalwater
	hande isolatie		fociaal water
	hande isolatie		regewater

- de documenten opgemaakt door aNNo architecten blijven de volledige intellectuele eigendom van aNNo architecten.
- alle afmetingen in situ te controleren.
- andere bouwpartners worden verondersteld specifieke onderzoeken uit te voeren in situ ter verificatie en ter aanvulling van de opmetingsgegevens of de architect te informeren wanneer bijkomende opmetingsgegevens noodzakelijk zouden zijn.
- de aangegeven afmetingen geven de bestaande toestand weer zoals aangetroffen in situ (muurdiktes zijn bruto-maten).
- eventuele tegenstrijdigheden tussen de documenten van de bouwpartners moeten gemeld worden door de aannemer voor start van de uitvoering.

aNNo ARCHITECTEN		aNNo architecten bvba Foreestraat 53b 9000 Gent 09 329 46 98 www.annoarchitecten.be elisaeth.impens@annoarchitecten.be
BOUWHEER		Arioso Investments Belgium NV Gaston Crommenlaan 6, 9050 Gent
INGENIEUR STABILITEIT		OneBin Dendelstraat 13, 9000 Gent
INGENIEUR TECHNIEKEN		HP Engineers Beverestraat 109, 9700 Oudenaarde
EPB VERSLAGGEVER		Gewelzicht Mechelensteeweg 271 bus 1.1., 2018 Antwerpen
VERGUNNINGSBEGELEIDING		Permis Kloosterstraat 35, 8210 Veldwezelt
ERFGOEDCONSULENT		Veerle Vercauteren
PROJECT		2401
PROVINCE		Korenmarkt
GEMEENTE		Oost-Vlaanderen
BOUWPLAATS		9000 Gent
KADA STRAAL		Korenmarkt 1-3 Afd. 3, Sectie C, Nr. 346 & 332

BA_SARMA_S_N_DD
Sne de DD nieuwe toestand

DATUM	05.02.2025
SCHAAAL	1:100
PLANNUMMER	Bouwaanvraag SARMA
1	
2	
3	
4	
5	
6	
7	