


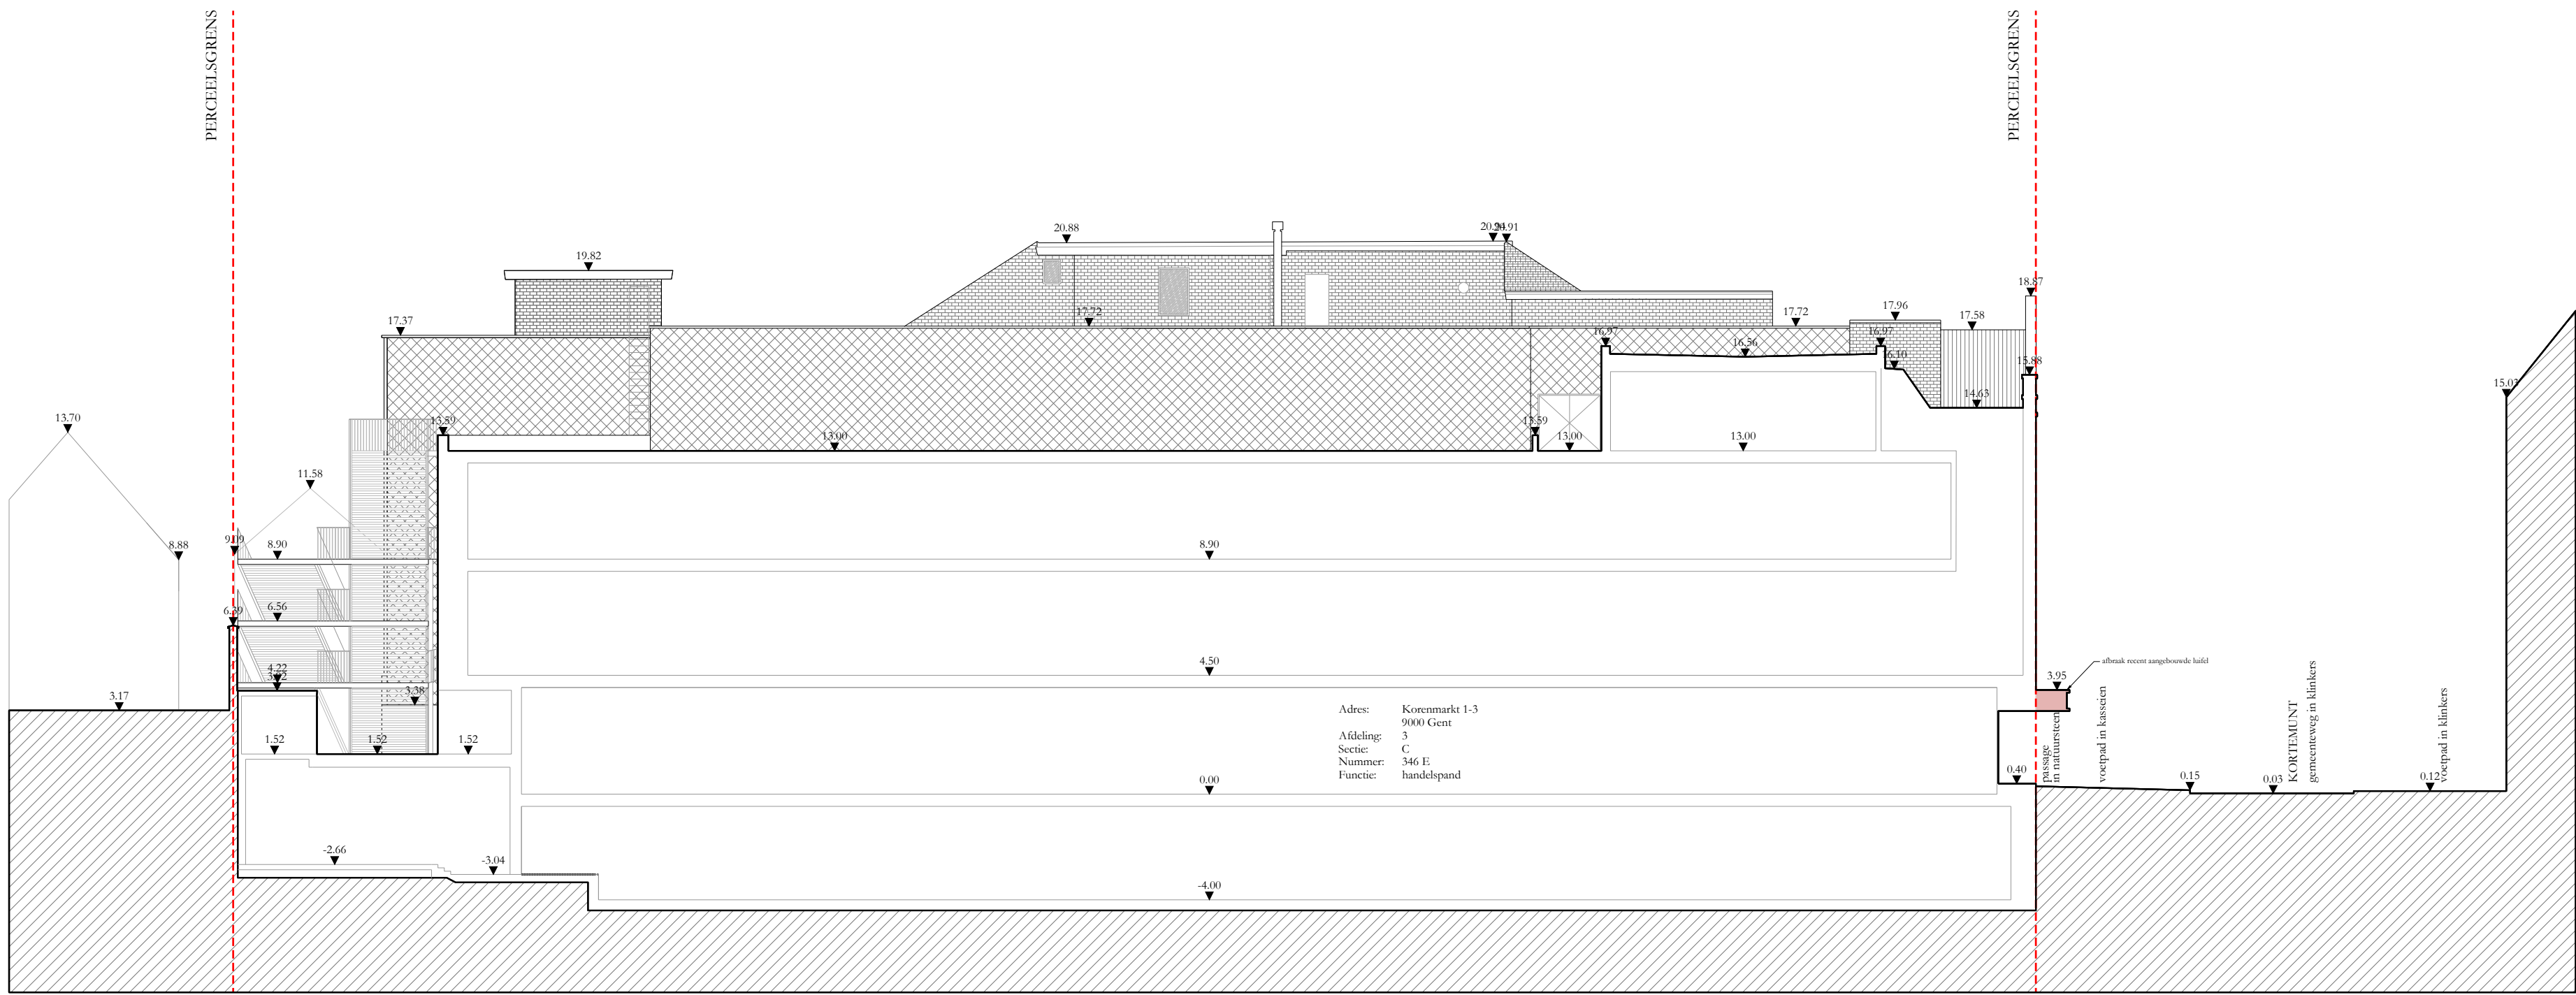

PLAN & SNEDE		GEVELS	
	haken	a	gevelken aande
	schoorsteen	am	metsewerk - metsch
	natuursteen	al	dakpannen
	beton	a	natuursteen
	recent hout	do	blauw steen
	betonblokken metschwerk	ow	witte steen
	prefab beton	al	natuursteen
	hande isolatie	b	beton

- de documenten opgemaakt door aNNo architecten blijven de volledige intellectuele eigendom van aNNo architecten.
- alle afmetingen in situ te controleren.
- andere bouwpartners worden verondersteld specifieke onderzoeken uit te voeren in situ ter verificatie en ter aanvulling van de opmetingsgegevens of de architect te informeren wanneer bijkomende opmetingsgegevens noodzakelijk zouden zijn.
- de aangegeven afmetingen geven de bestaande toestand weer zoals aangetroffen in situ (muurdiktes zijn bruto-maten).
- eventuele tegenstrijdigheden tussen de documenten van de bouwpartners moeten gemeld worden door de aannemer voor start van de uitvoering.

aNNo ARCHITECTEN		aNNo architecten bvba Foreestraat 53b 9000 Gent 09 329 46 98 www.annoarchitecten.be elisabeth.impens@annoarchitecten.be
BOUWHEER	Arioso Investments Belgium NV Gaston Crommenlaan 6, 9050 Gent	
INGENIEUR STABILITEIT	OneBin Dendelhof 13, 8000 Kortrijk	
INGENIEUR TECHNIEKEN	HP Engineers Beverestraat 109, 9700 Oudenaarde	
EPB VERSLAGGEVER	Gewelzicht Michelekenweg 271 bus 1.1., 2018 Antwerpen	
VERGUNNINGSBEGELEIDING	Permis Kloosterstraat 35, 8210 Veldwezelt	
ERFGOEDCONSULENT	Veerle Vercauteren	
PROJECT	2401	
PROVINCE:	Korenmarkt	
GEMEENTE:	Oost-Vlaanderen	
BOUWPLAATS:	9000 Gent	
KADASTRAAL:	Korenmarkt 1-3	
	Afd. 3, Sectie C, Nr. 346 & 332	

BA_SARMA_T_B

Terreinprofiel bestaande toestand

048m

DATUM

05.02.2025

SCHAAL

1:200

PLANNUMMER

BouwaanvraagSARMA

1		
2		
3		
4		
5		
6		
7		