


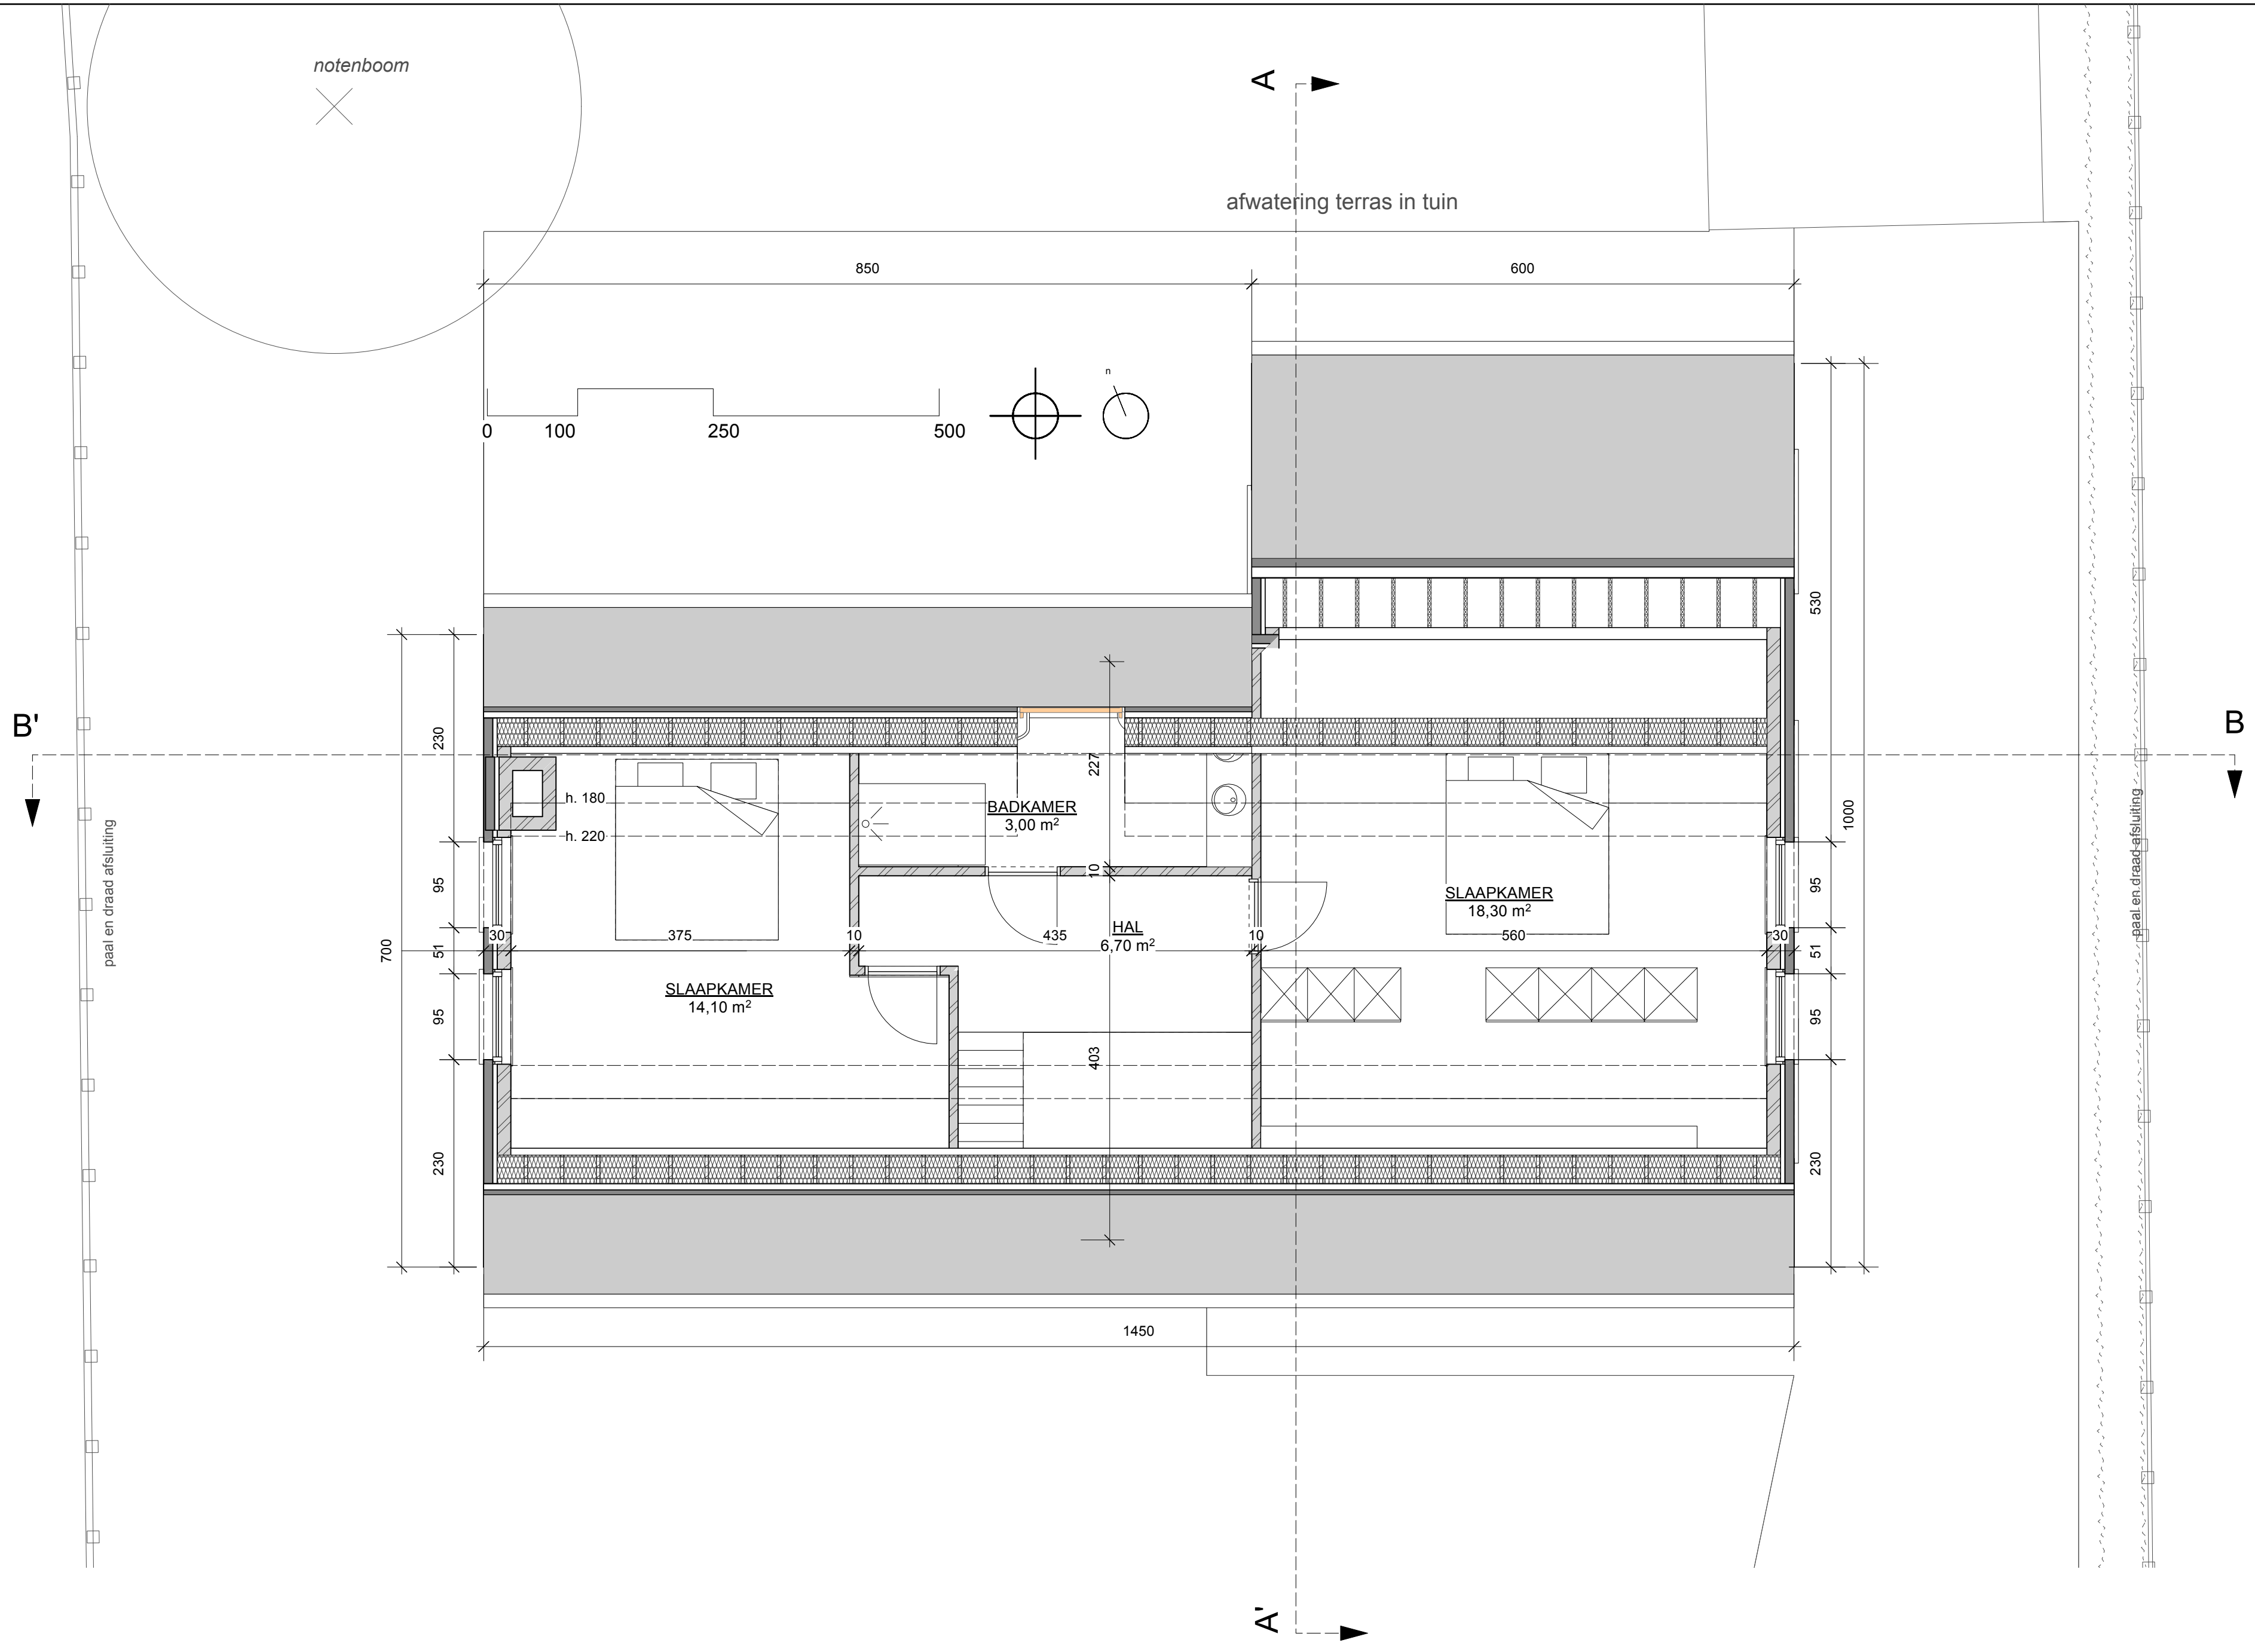

PLAN VERDIEPING 01
bestaande toestand - schaal 1:50

Niets van deze tekeningen mag zonder schriftelijke toestemming van het architectenbureau worden gekopieerd, vermenigvuldigd of uitgevoerd. Alle maten zijn indicatief en dienen voorafgaandelijk gecontroleerd te worden.

Opdrachtgever Hannelore Van Petegem Tomas De Rycke	BA_WONING_P_B_1	Project WONINGRENOVATIE		ARCHITECT Maarten Verbrugghe Gielies Verbrugghe b.v. Architecten Verbrugghe www.maakarchitecten.be info@maakarchitecten.be Nieuwewandeling 80 9000 Gent	
Kadastraal perceel GENT 8 AFD SECTIE H n° 663E3		Fase OMGEVINGSVERGUNNING			
	Berkhoutsheide 12 9000 Gent	Bladnr. BA_WONING_P_B_1	17/23		