


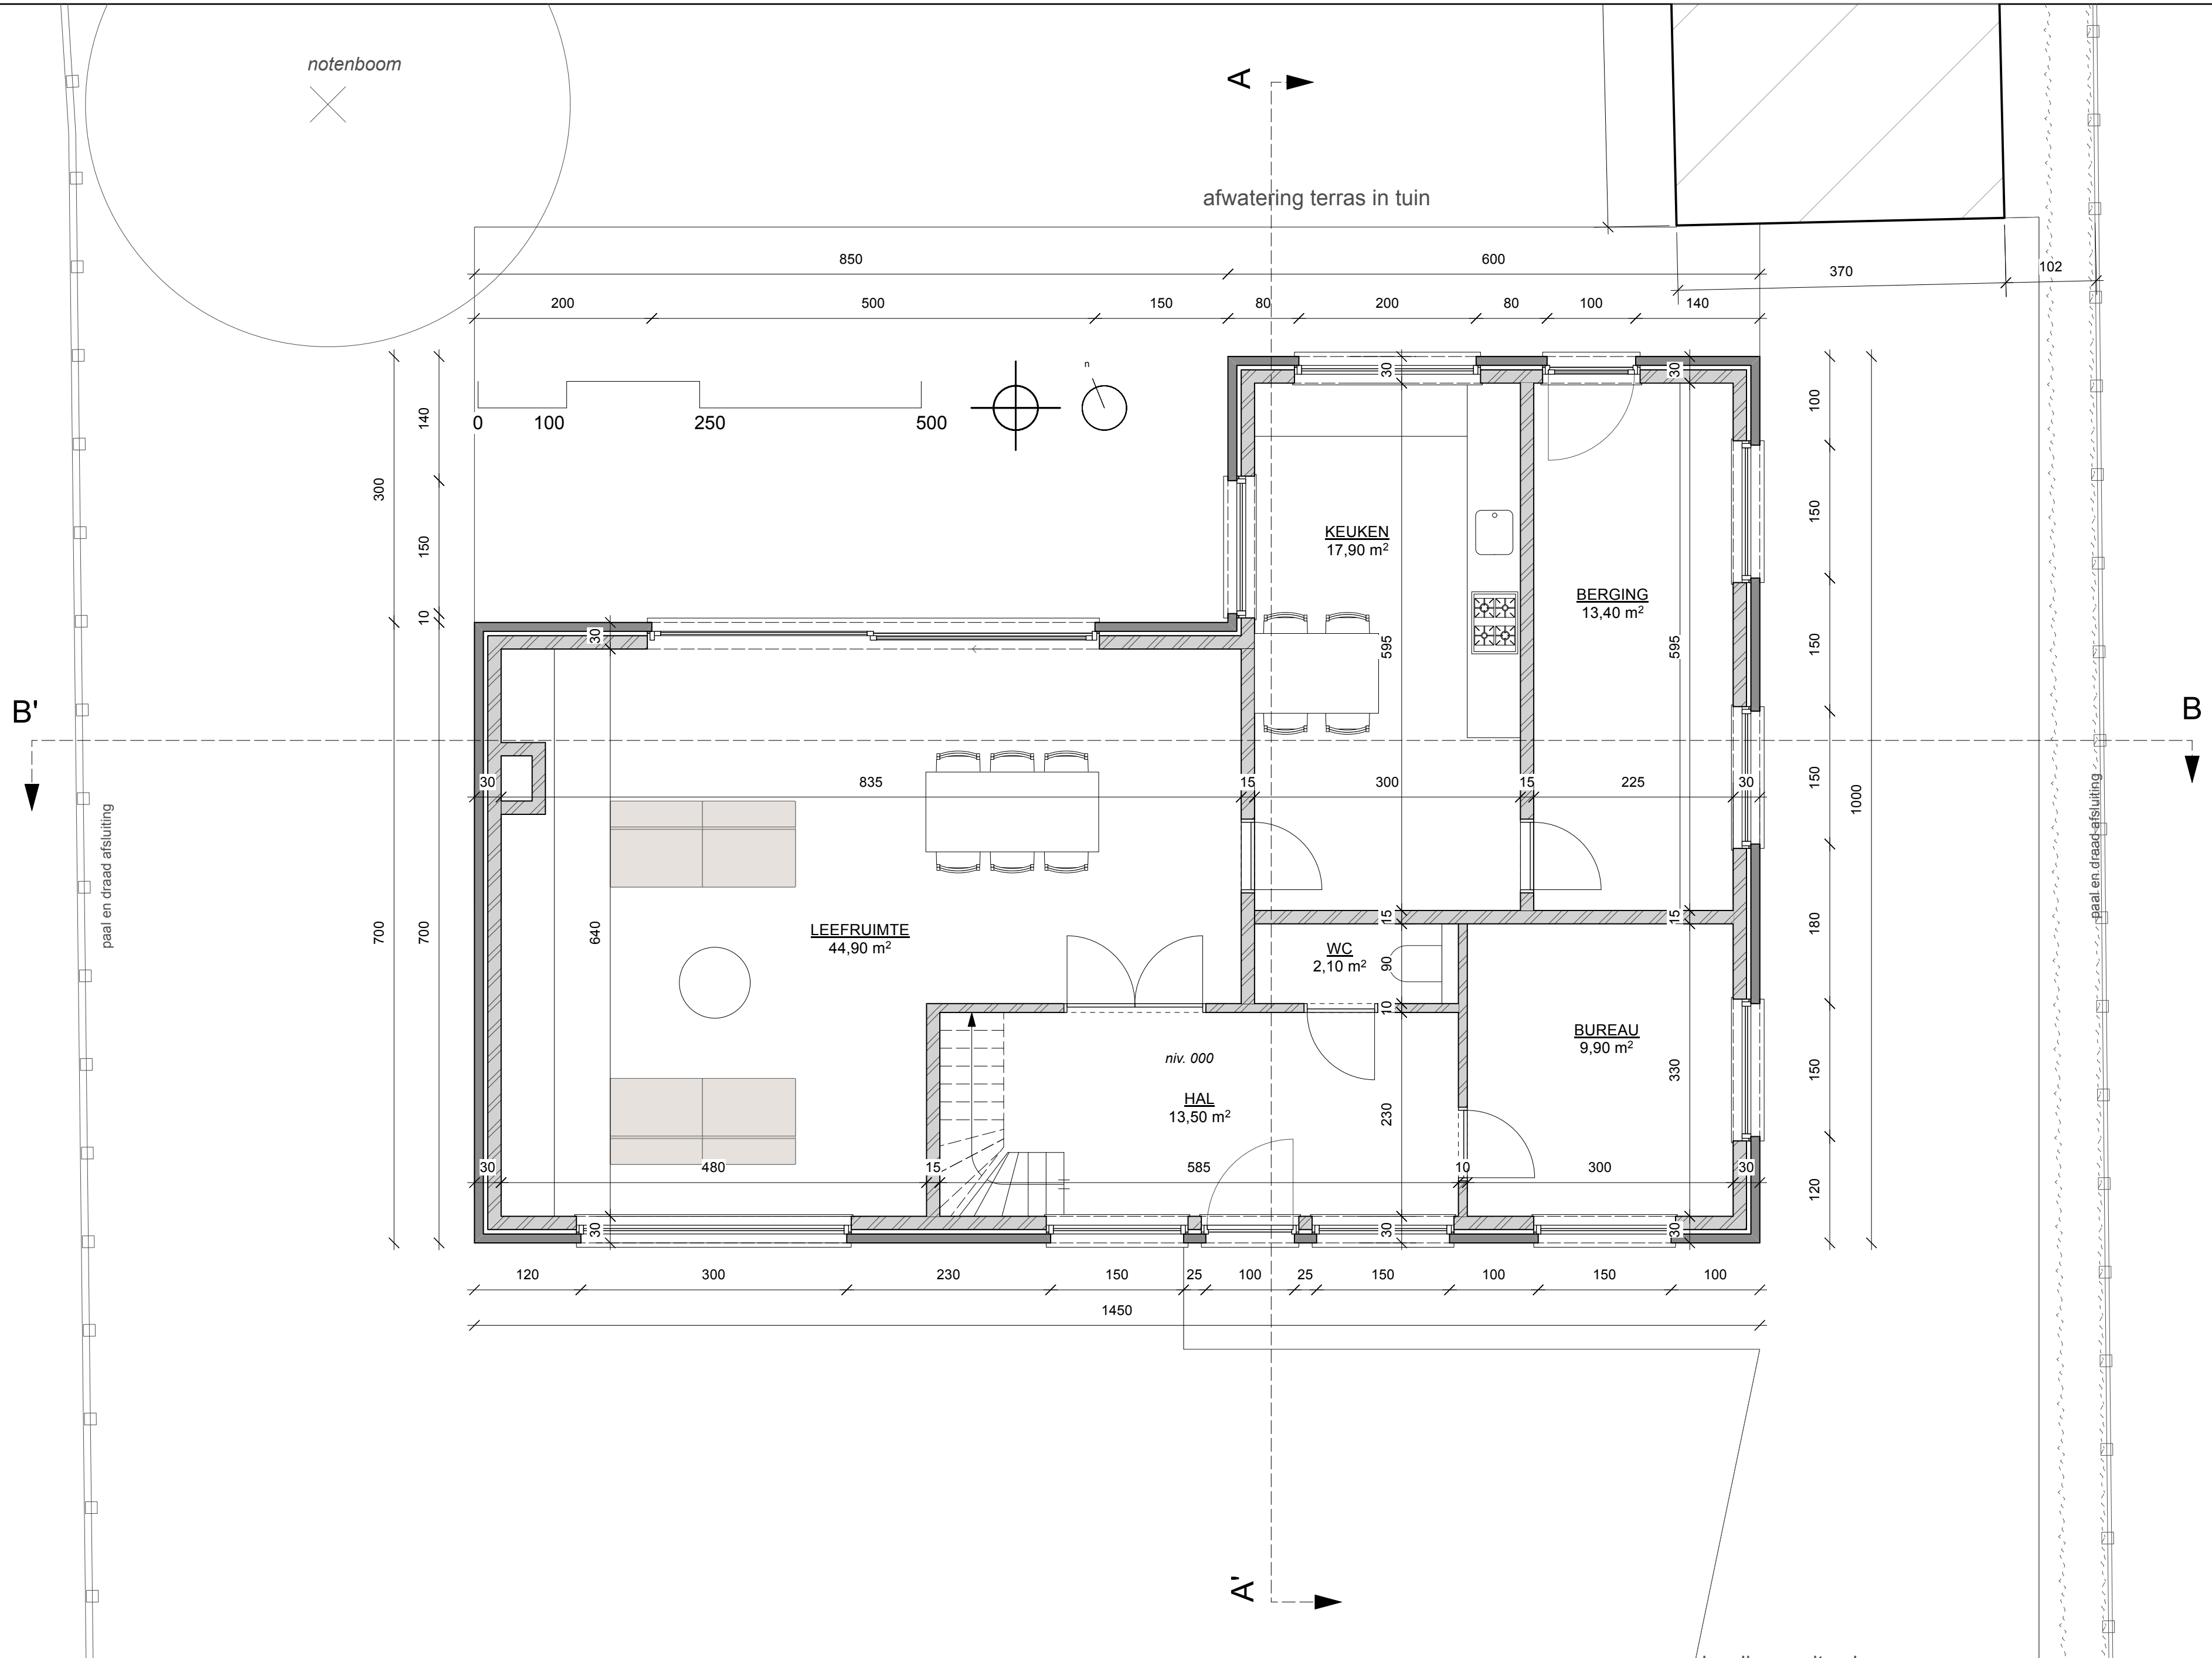

PLAN GELIJKVLOERS
bestaande toestand - schaal 1:50

Niets van deze tekeningen mag zonder schriftelijke toestemming van het architectenbureau worden gekopieerd, vermenigvuldigd of uitgevoerd. Alle maten zijn indicatief en dienen voorafgaandelijk gecontroleerd te worden.

Opdrachtgever Hannelore Van Petegem Tomas De Rycke	BA_WONING_P_B_0		Project WONINGRENOVATIE	ARCHITECT Maarten Verbrugghe Giesles Verbrugghe b.v. Architecten Verbrugghe www.maakarchitecten.be info@maakarchitecten.be Nieuwewandeling 80 9000 Gent	16/23
Kadastraal perceel GENT 8 AFD SECTIE H n° 663E3	Berkhoutsheide 12 9000 Gent		Fase OMGEVINGSVERGUNNING		
			Bladnr. BA_WONING_P_B_0		