


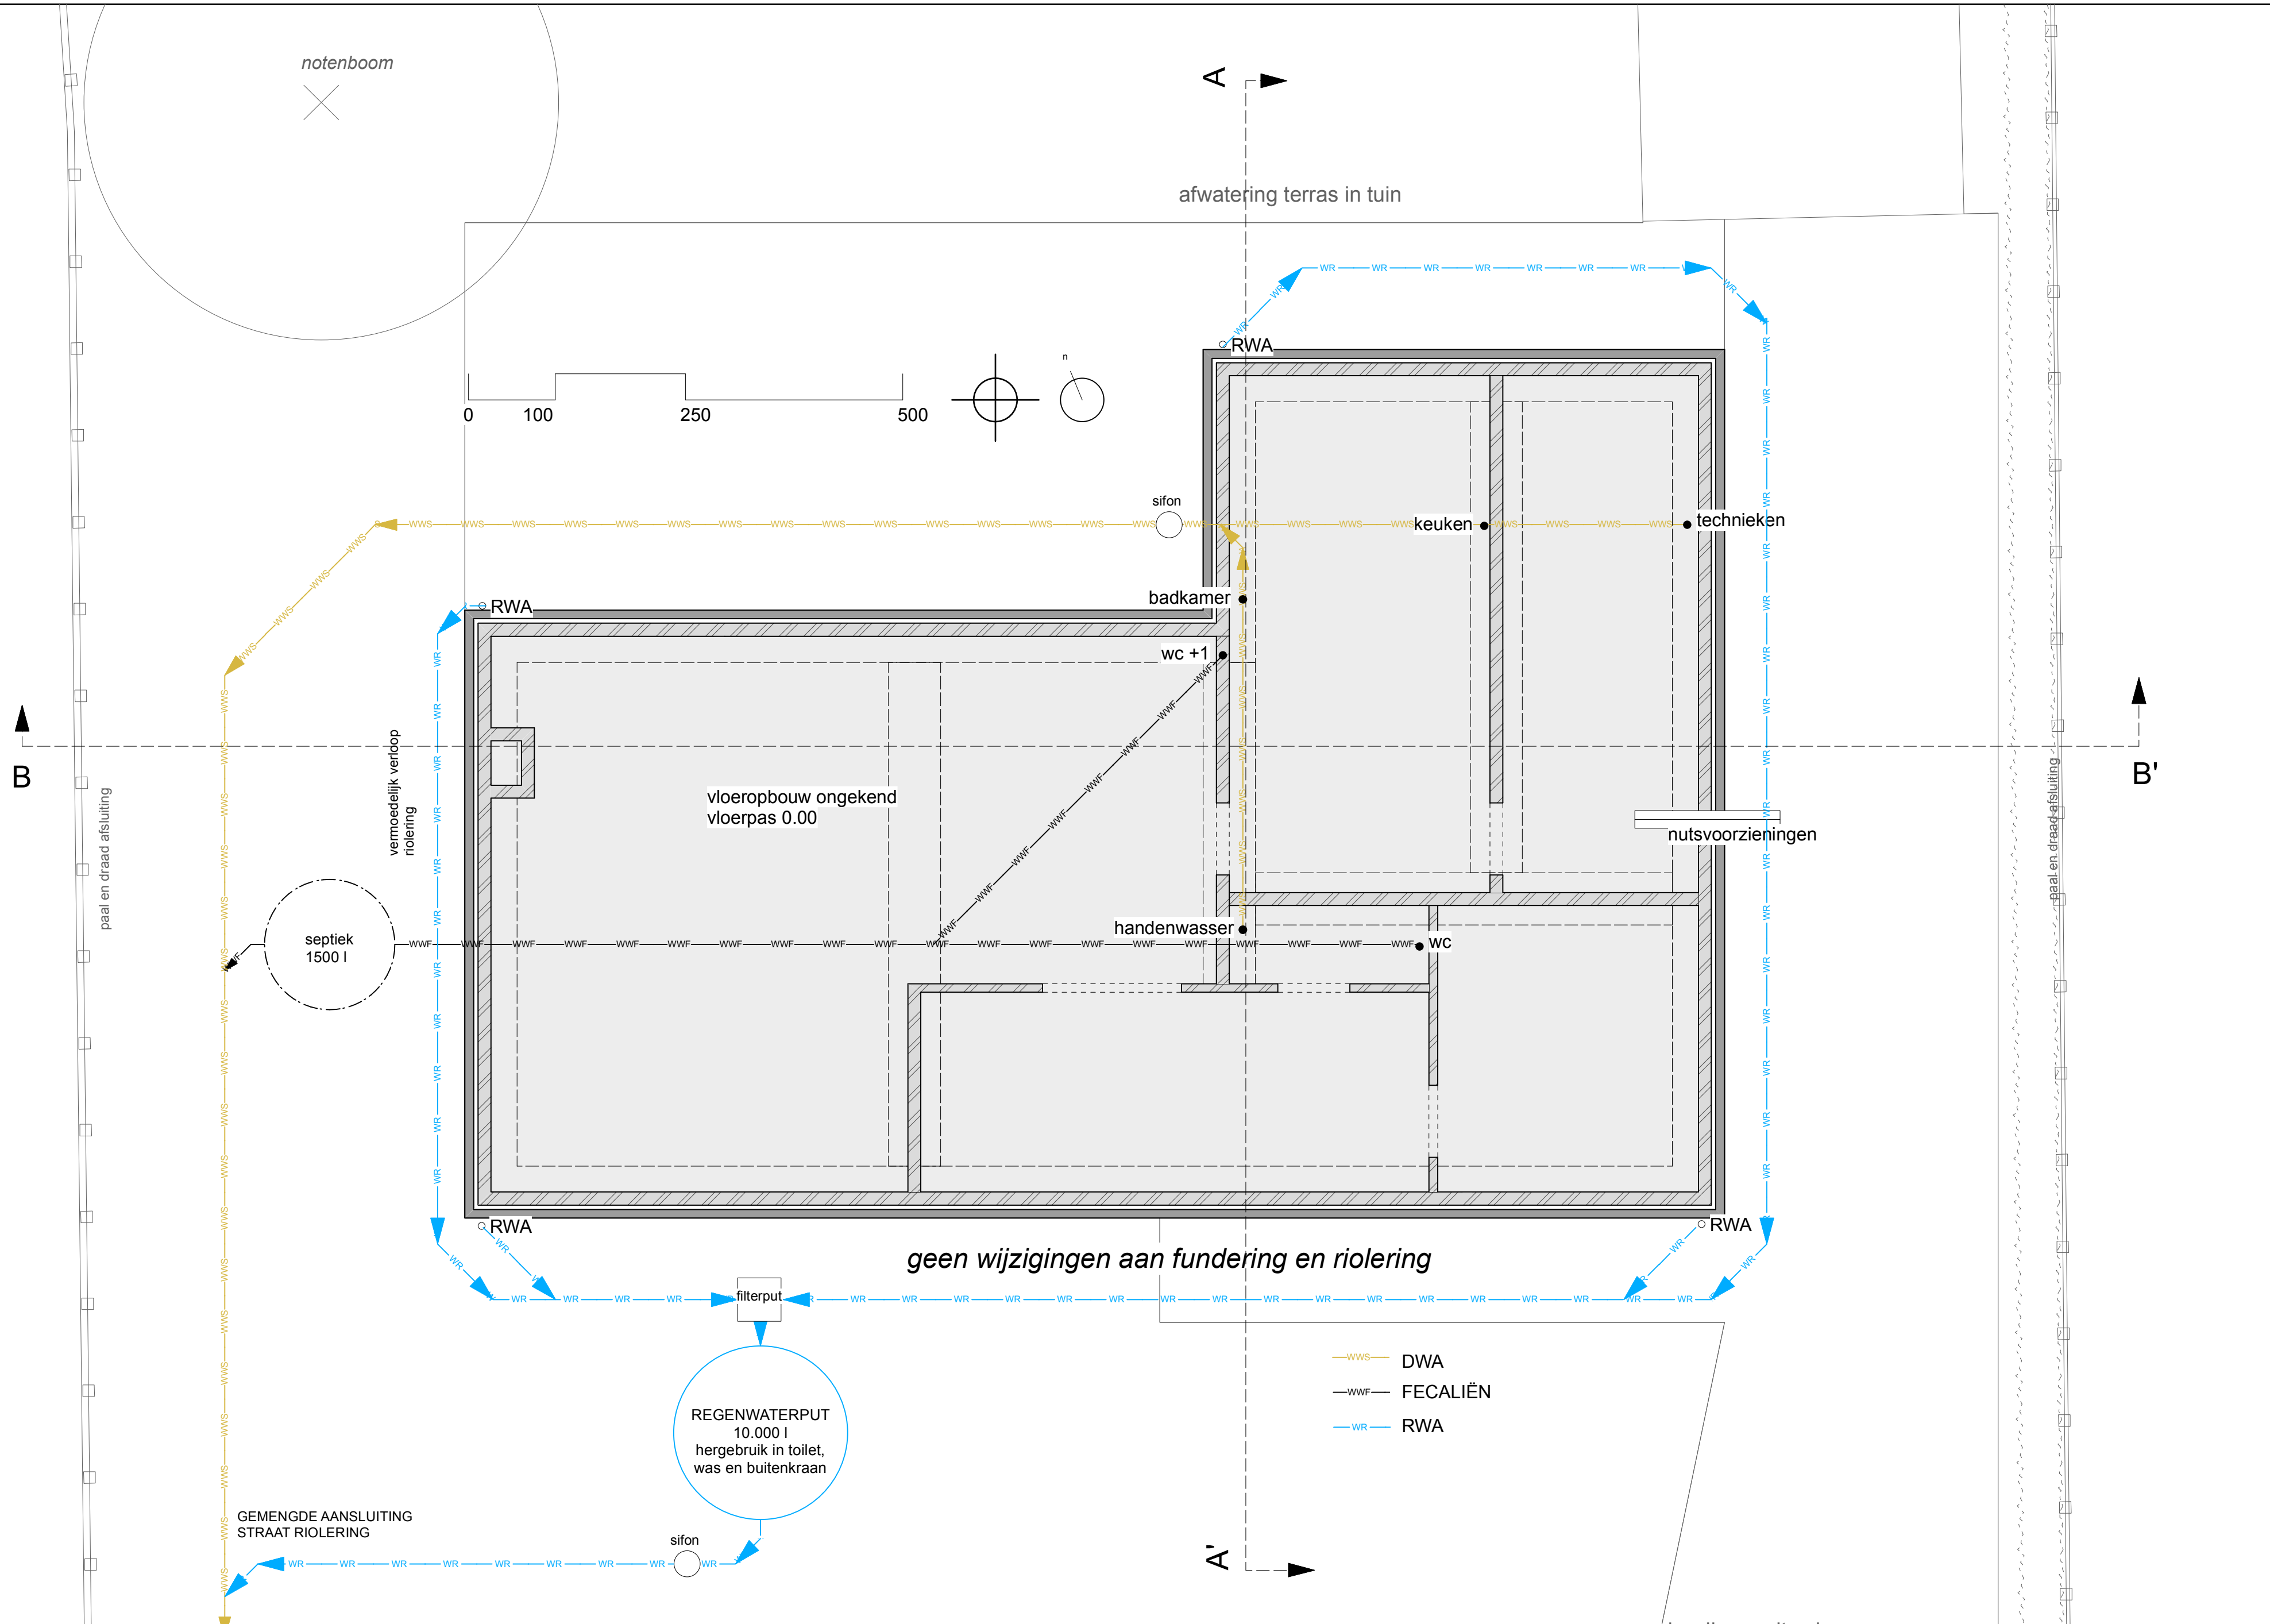

PLAN RIOLERING EN FUNDERING
nieuwe toestand - schaal 1:50

Niets van deze tekeningen mag zonder schriftelijke toestemming van het architectenbureau worden gekopieerd, vermenigvuldigd of uitgevoerd. Alle maten zijn indicatief en dienen voorafgaandelijk gecontroleerd te worden.

Opdrachtgever Hannelore Van Petegem Tomas De Rycke	BA_WONING_P_N_-1	Project WONINGRENOVATIE	ARCHITECT Maarten Verbrugghe Giesles Verbrugghe b.v. Architecten Verbrugghe www.maakarchitecten.be info@maakarchitecten.be Nieuwewandeling 80 9000 Gent	maak architecten
Kadastraal perceel GENT 8 AFD SECTIE H n° 663E3	Berkhoutsheide 12 9000 Gent	Fase OMGEVINGSVERGUNNING		
		Bladnr. BA_WONING_P_N_-1	3/23	