


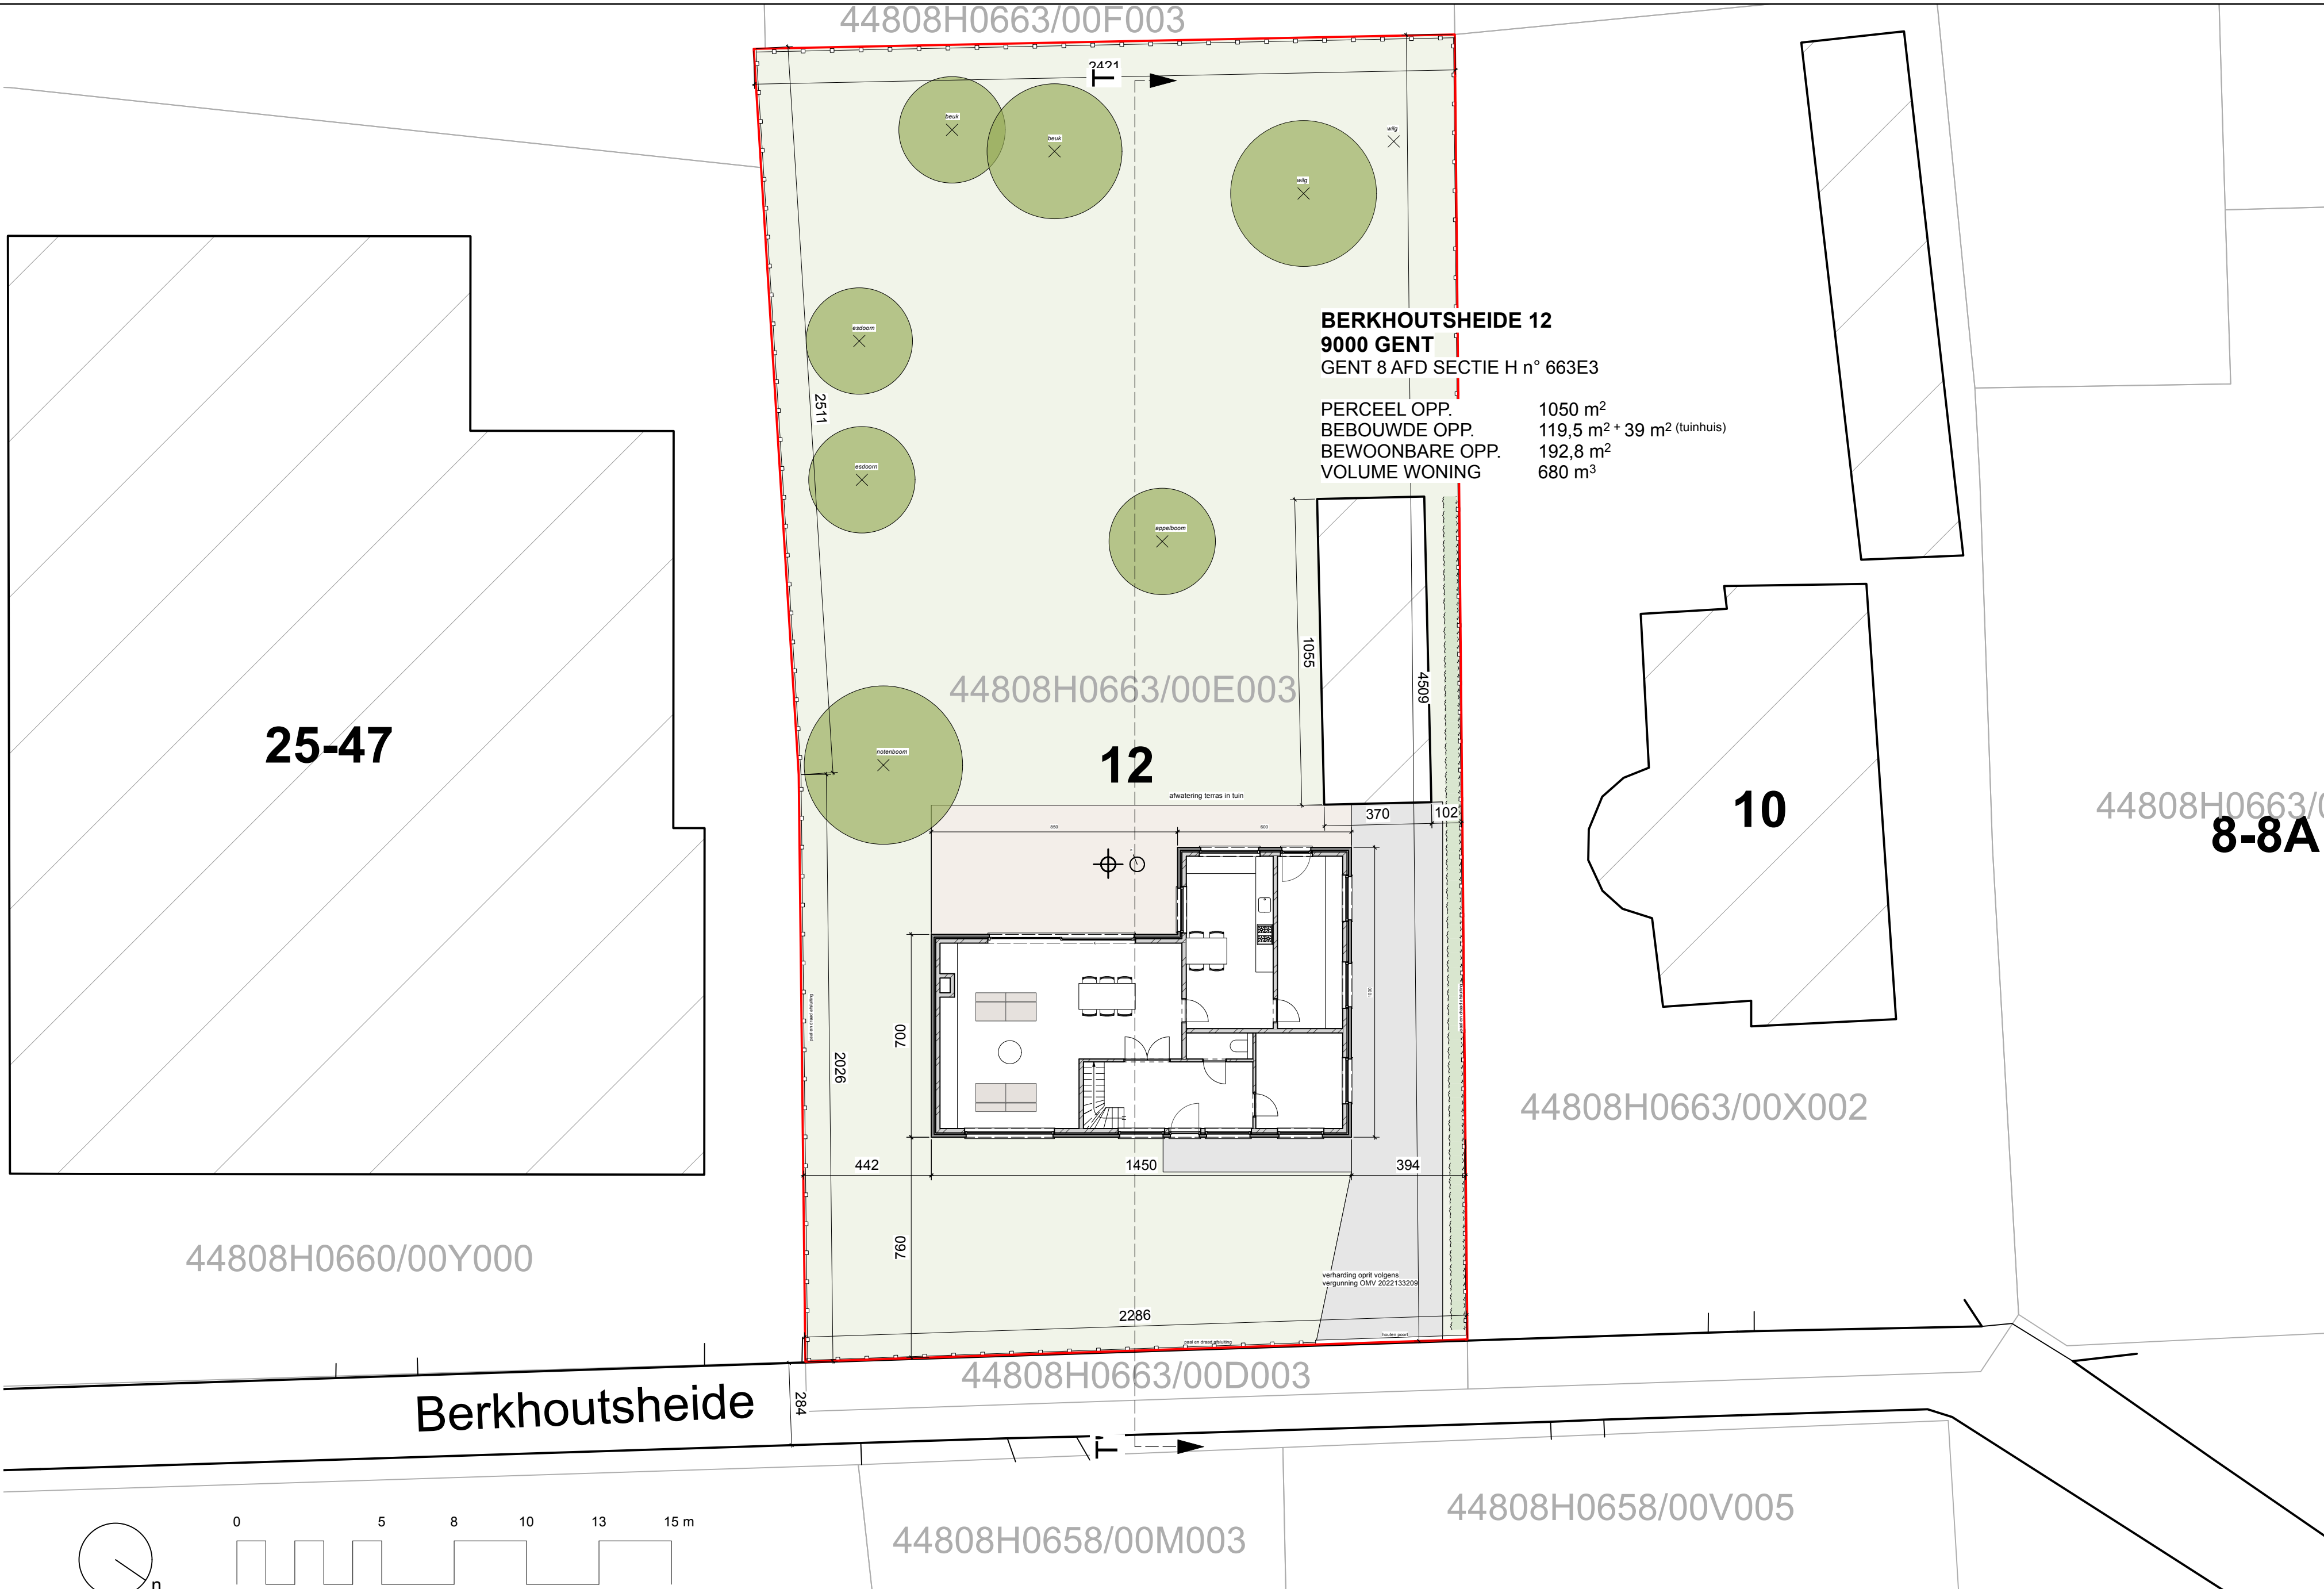

BERKHOUTSHEIDE 12

9000 GENT

GENT 8 AFD SECTIE H n° 663E3

PERCEEL OPP.

1050 m²

BEBOUWDE OPP.

119,5 m² + 39 m² (tuinhuis)

BEWOONBARE OPP.

192,8 m²

VOLUME WONING

680 m³

25-47

44808H0663/00E003

12

10

44808H0663/00F003
8-8A

44808H0663/00X002



44808H0660/00Y000

Berkhoutsheide

44808H0663/00D003

44808H0658/00M003

44808H0658/00V005

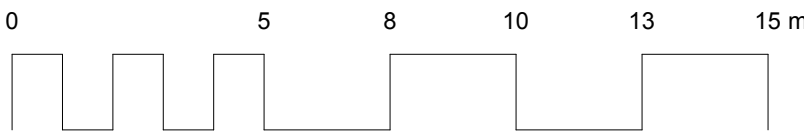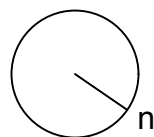

INPLANTINGSPLAN
nieuwe toestand - schaal 1:200

Niets van deze tekeningen mag zonder schriftelijke toestemming van het architectenbureau worden gekopieerd, vermenigvuldigd of uitgevoerd. Alle maten zijn indicatief en dienen voorafgaandelijk gecontroleerd te worden.

Opdrachtgever Hannelore Van Petegem Tomas De Rycke	BA_WONING_I_N_1	Project WONINGRENOVATIE	ARCHITECT Maarten Verbrugghe Gieles Verbrugghe b.v. Architecten Verbrugghe www.maakarchitecten.be info@maakarchitecten.be Nieuwewandeling 80 9000 Gent	maak architecten
Kadastraal perceel GENT 8 AFD SECTIE H n° 663E3	Berkhoutsheide 12 9000 Gent	Fase OMGEVINGSVERGUNNING		
		Bladnr. BA_WONING_I_N_1	1/23	