


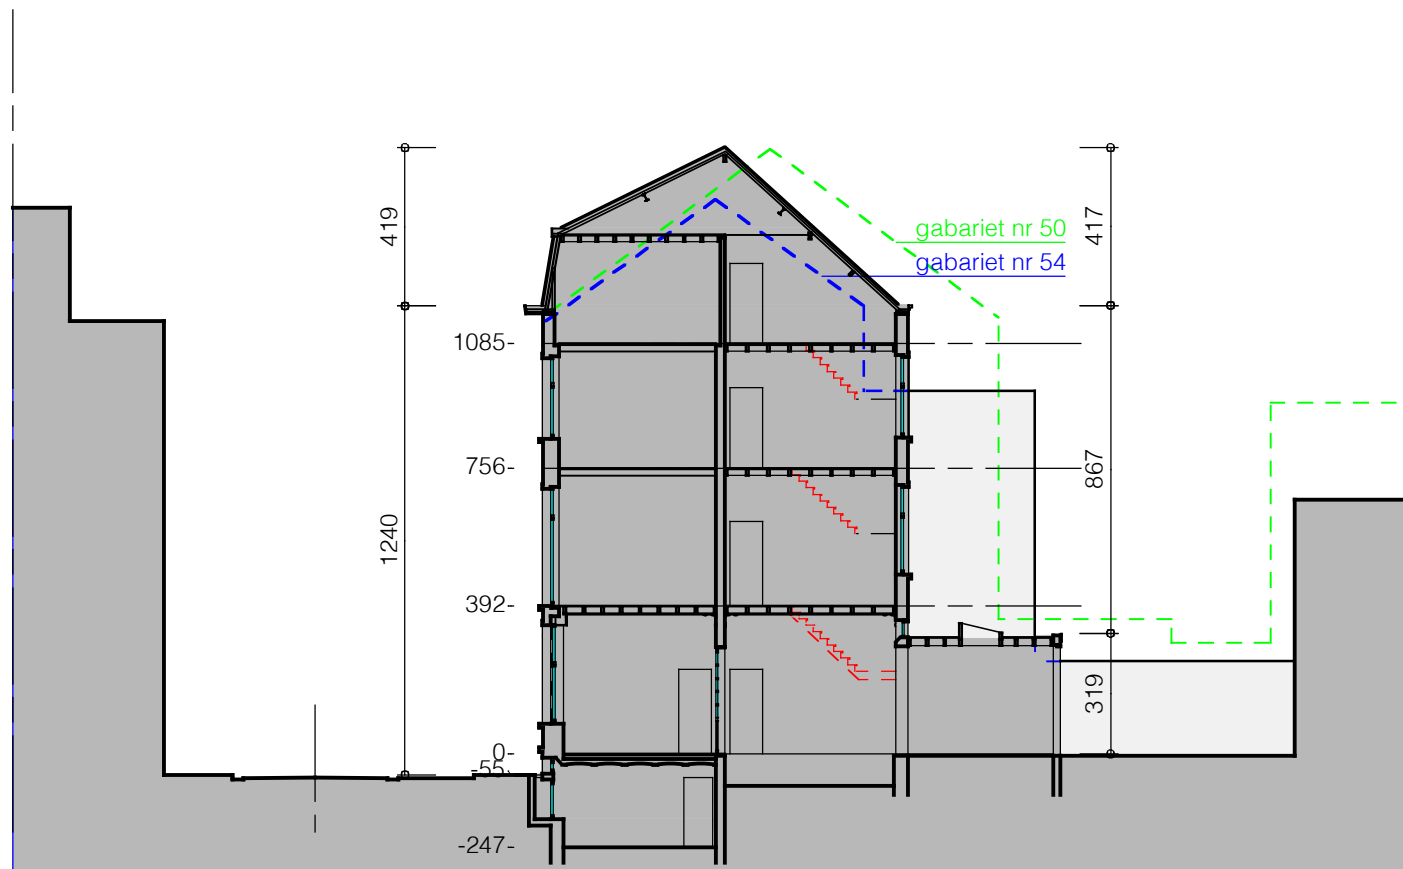

terreinprofiel 2 - bestaande toestand

