


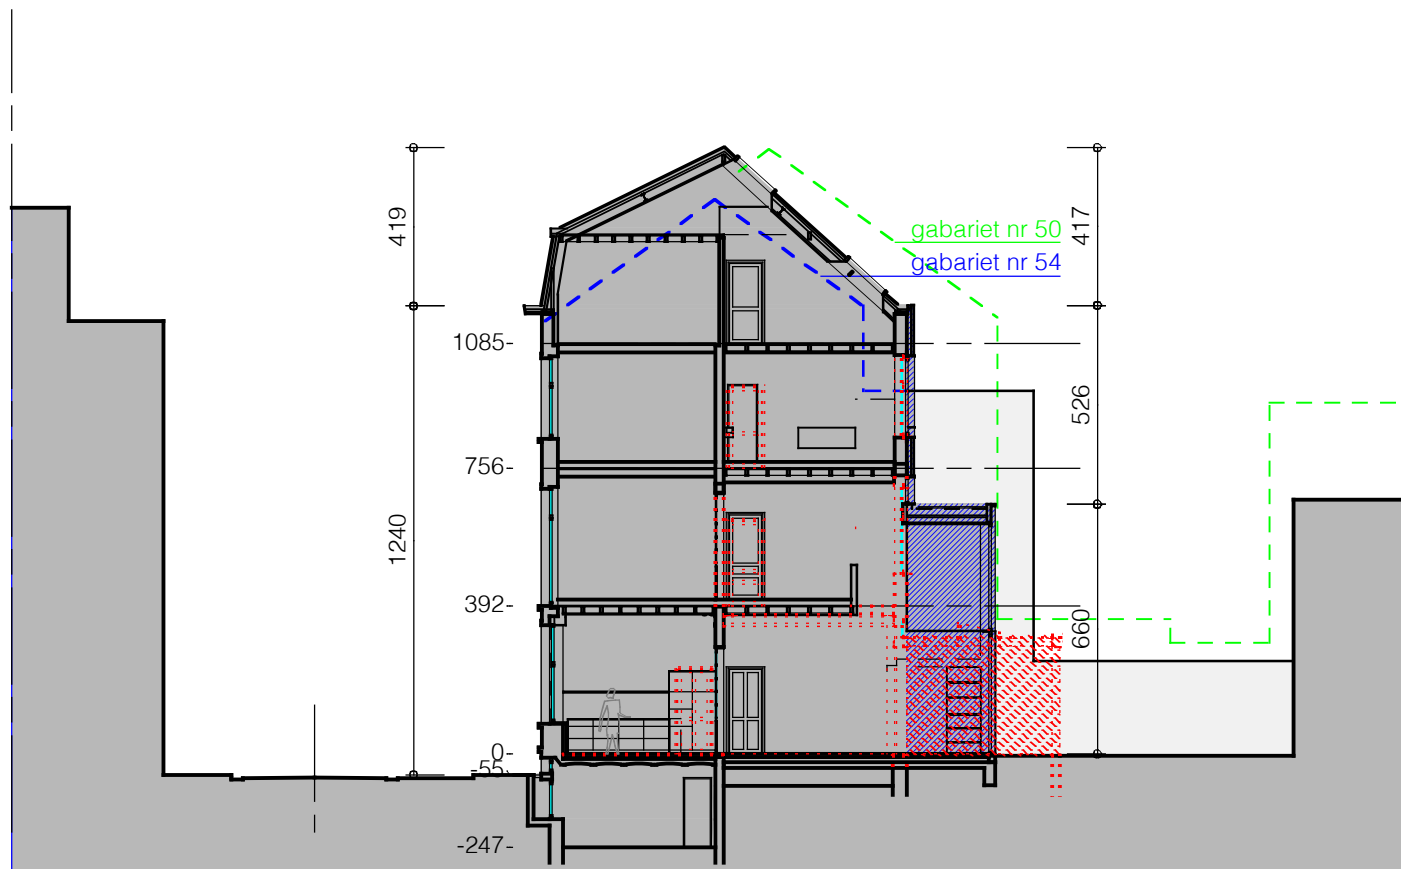

terreinprofiel 2 - nieuwe toestand

