


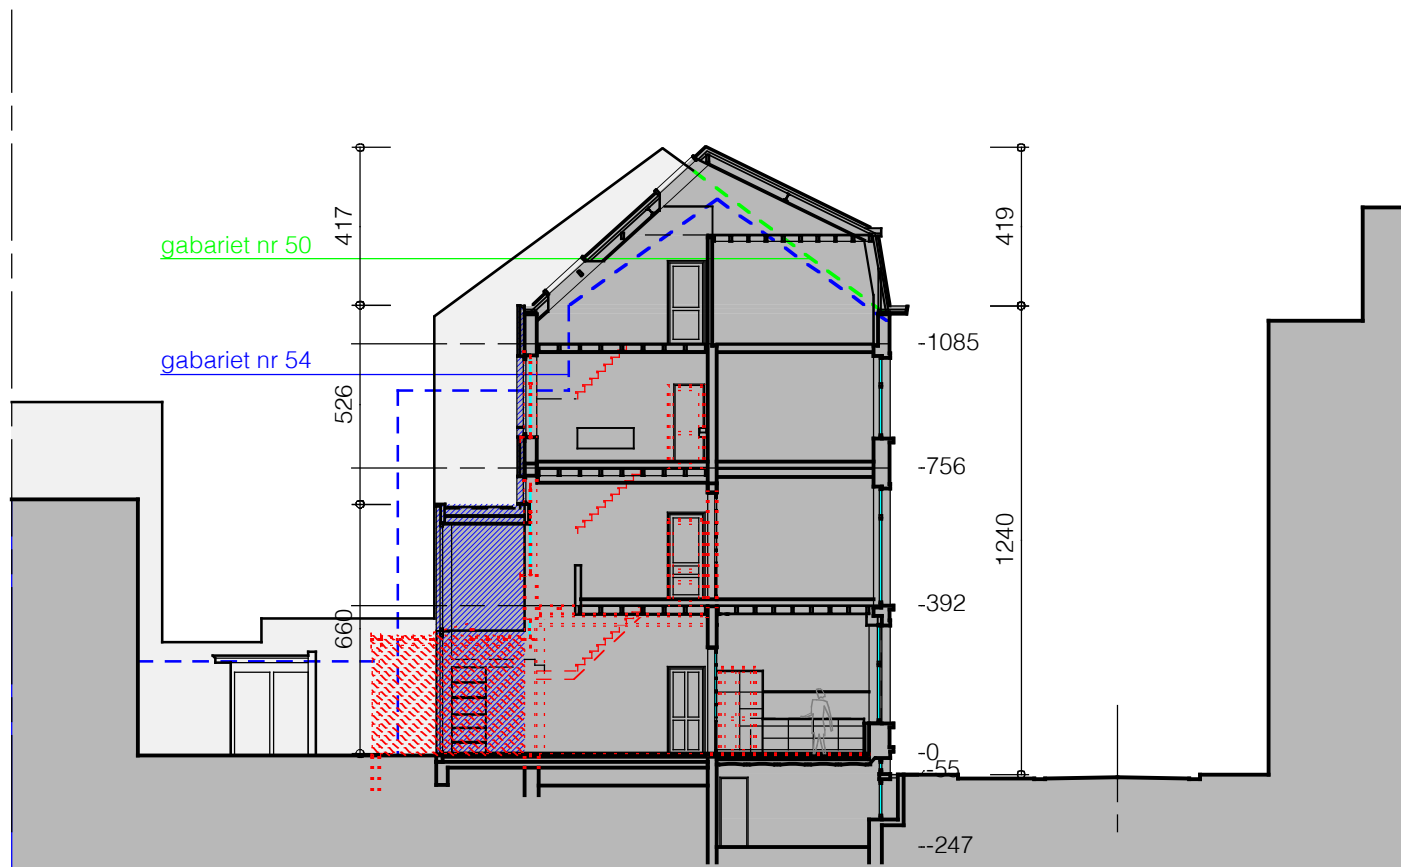

terreinprofiel 1 - nieuwe toestand

