


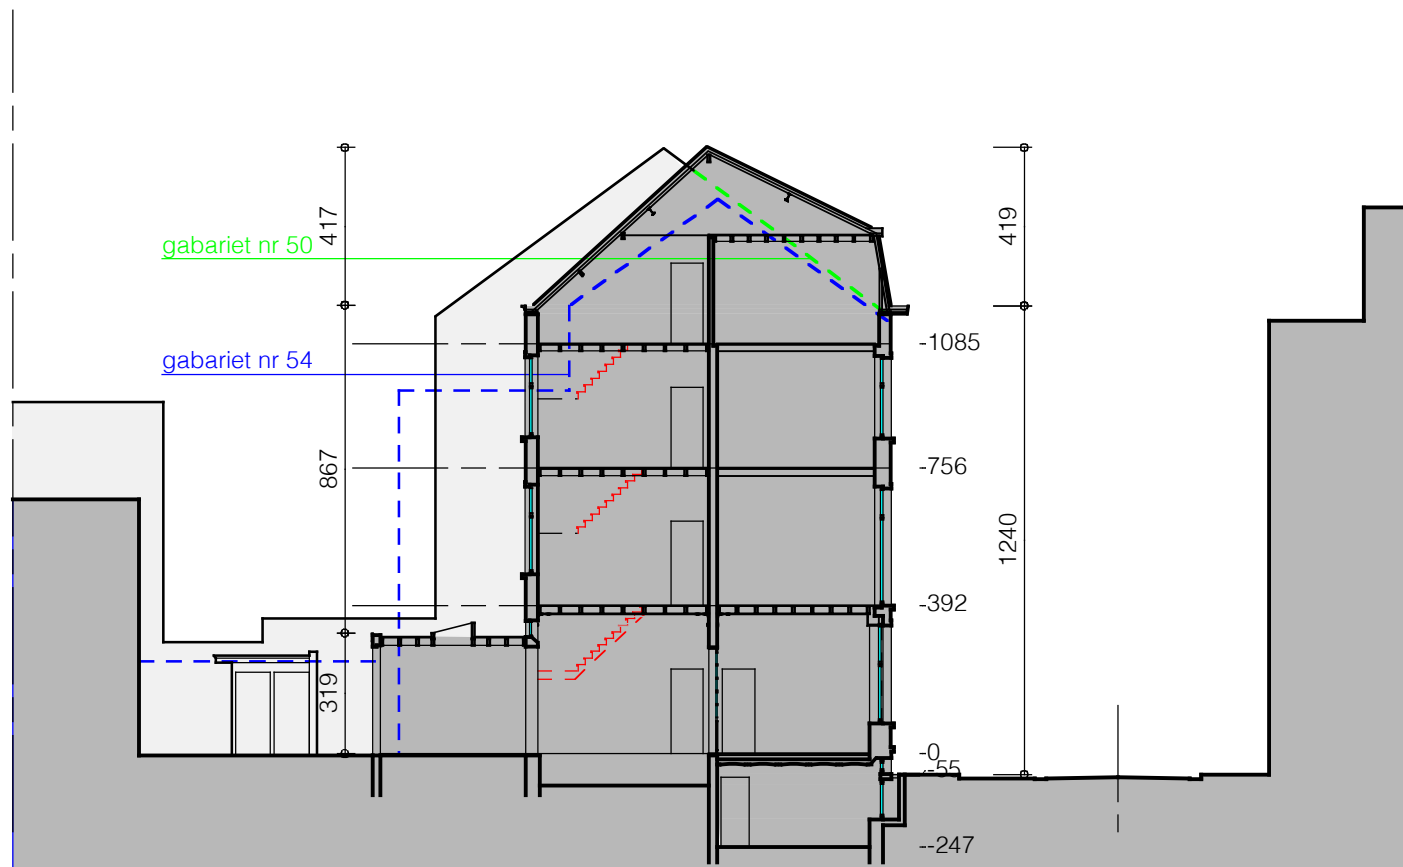

terreinprofiel 1 - bestaande toestand

