


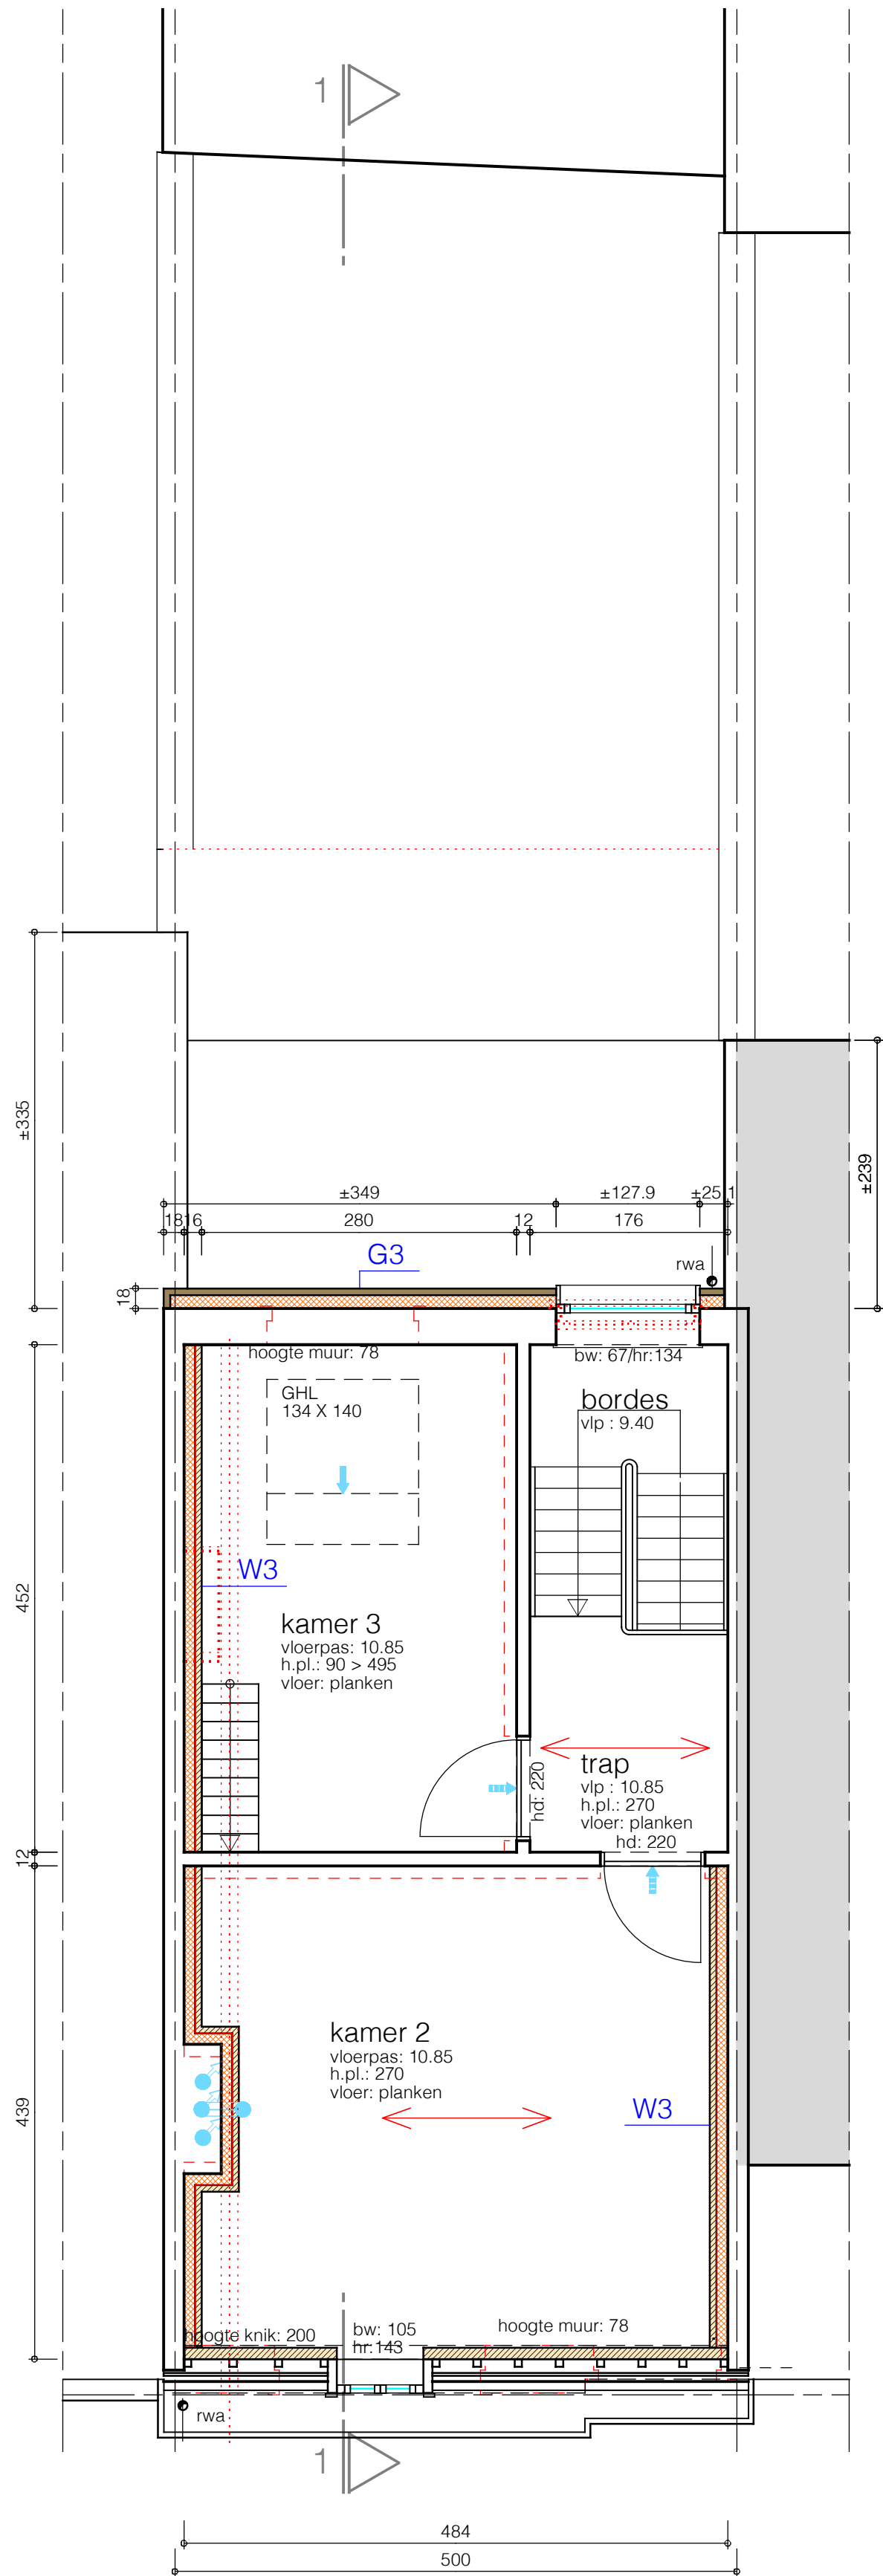

dakverdieping
oppervlakte woning (muren inbegr): 48,35 m2

