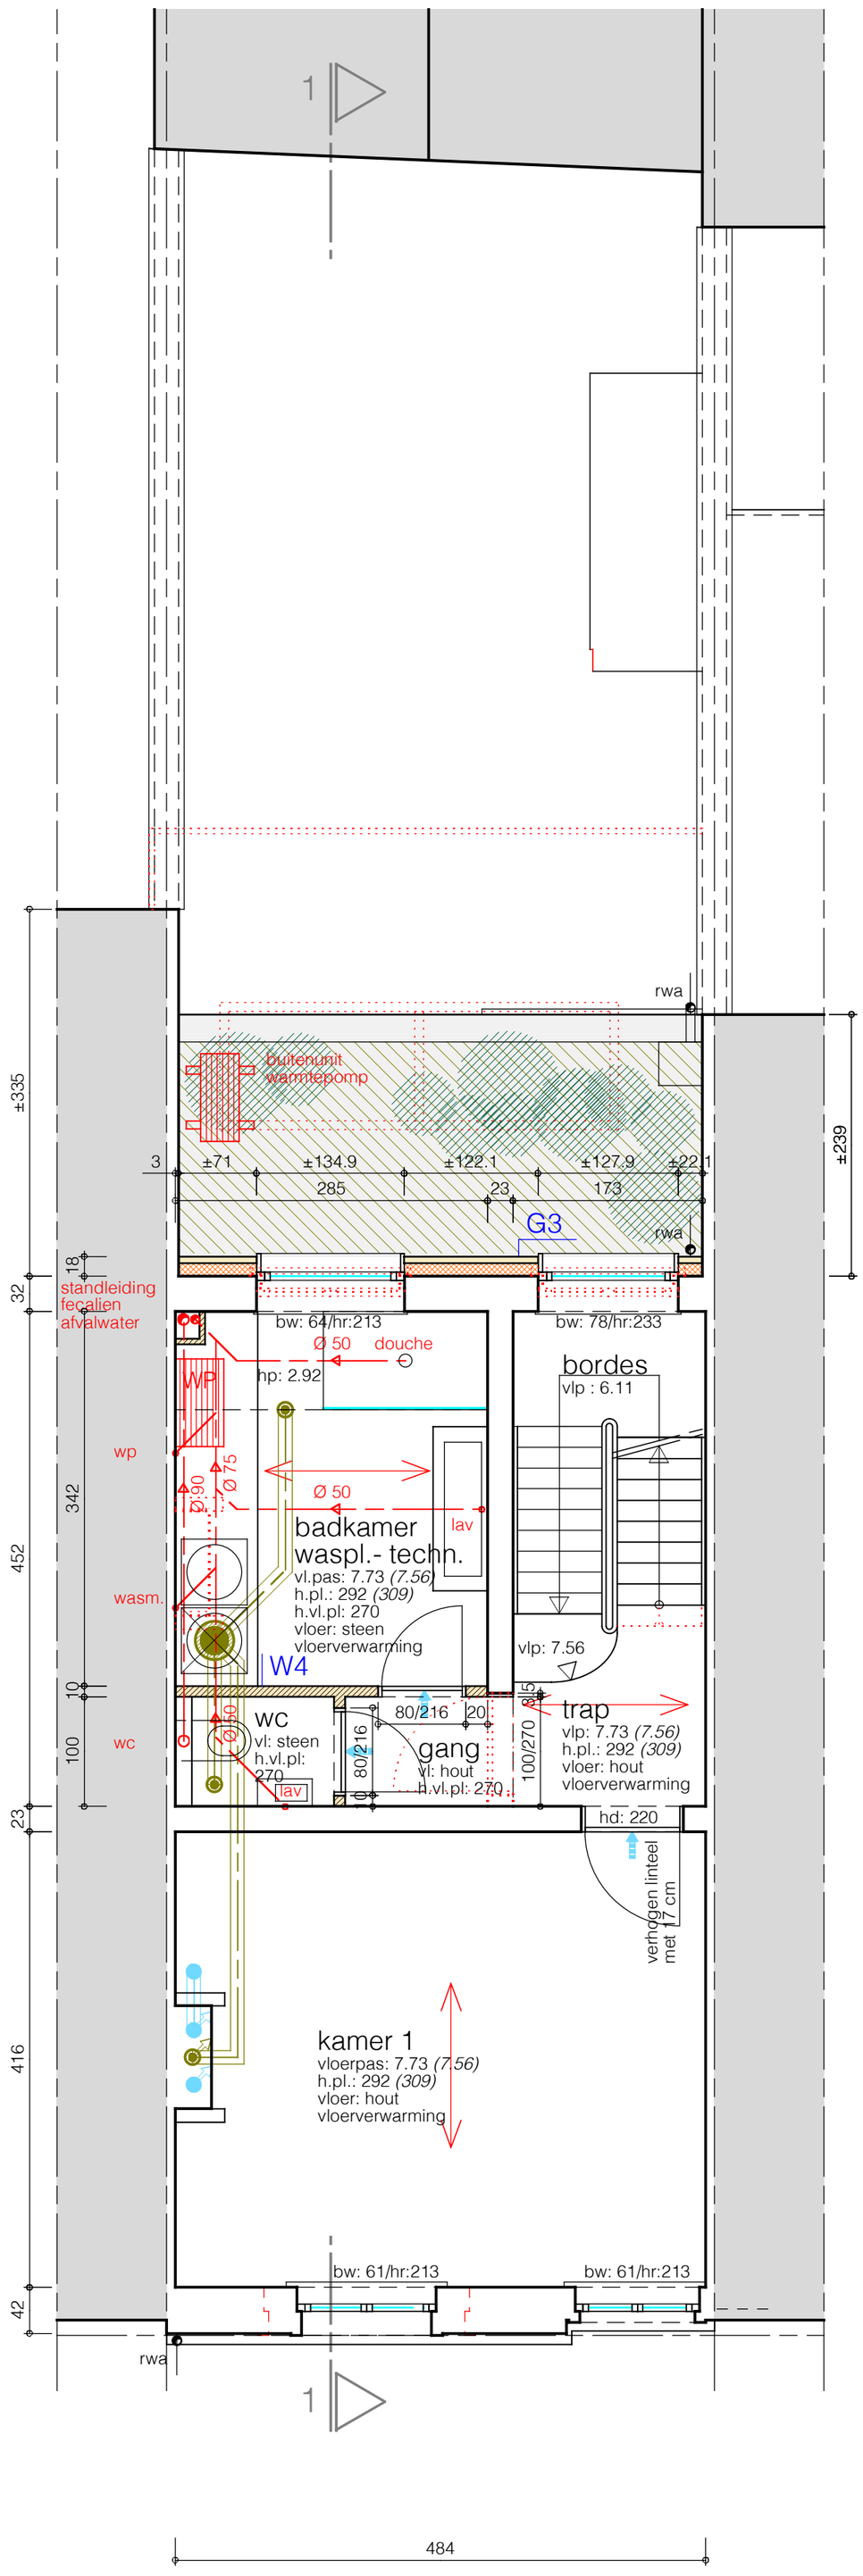

tweede verdieping

oppervlakte woning (muren inbegr): 48,35 m2

schaal 1/50

0 50 100 150 200 250 300 cm

noord