


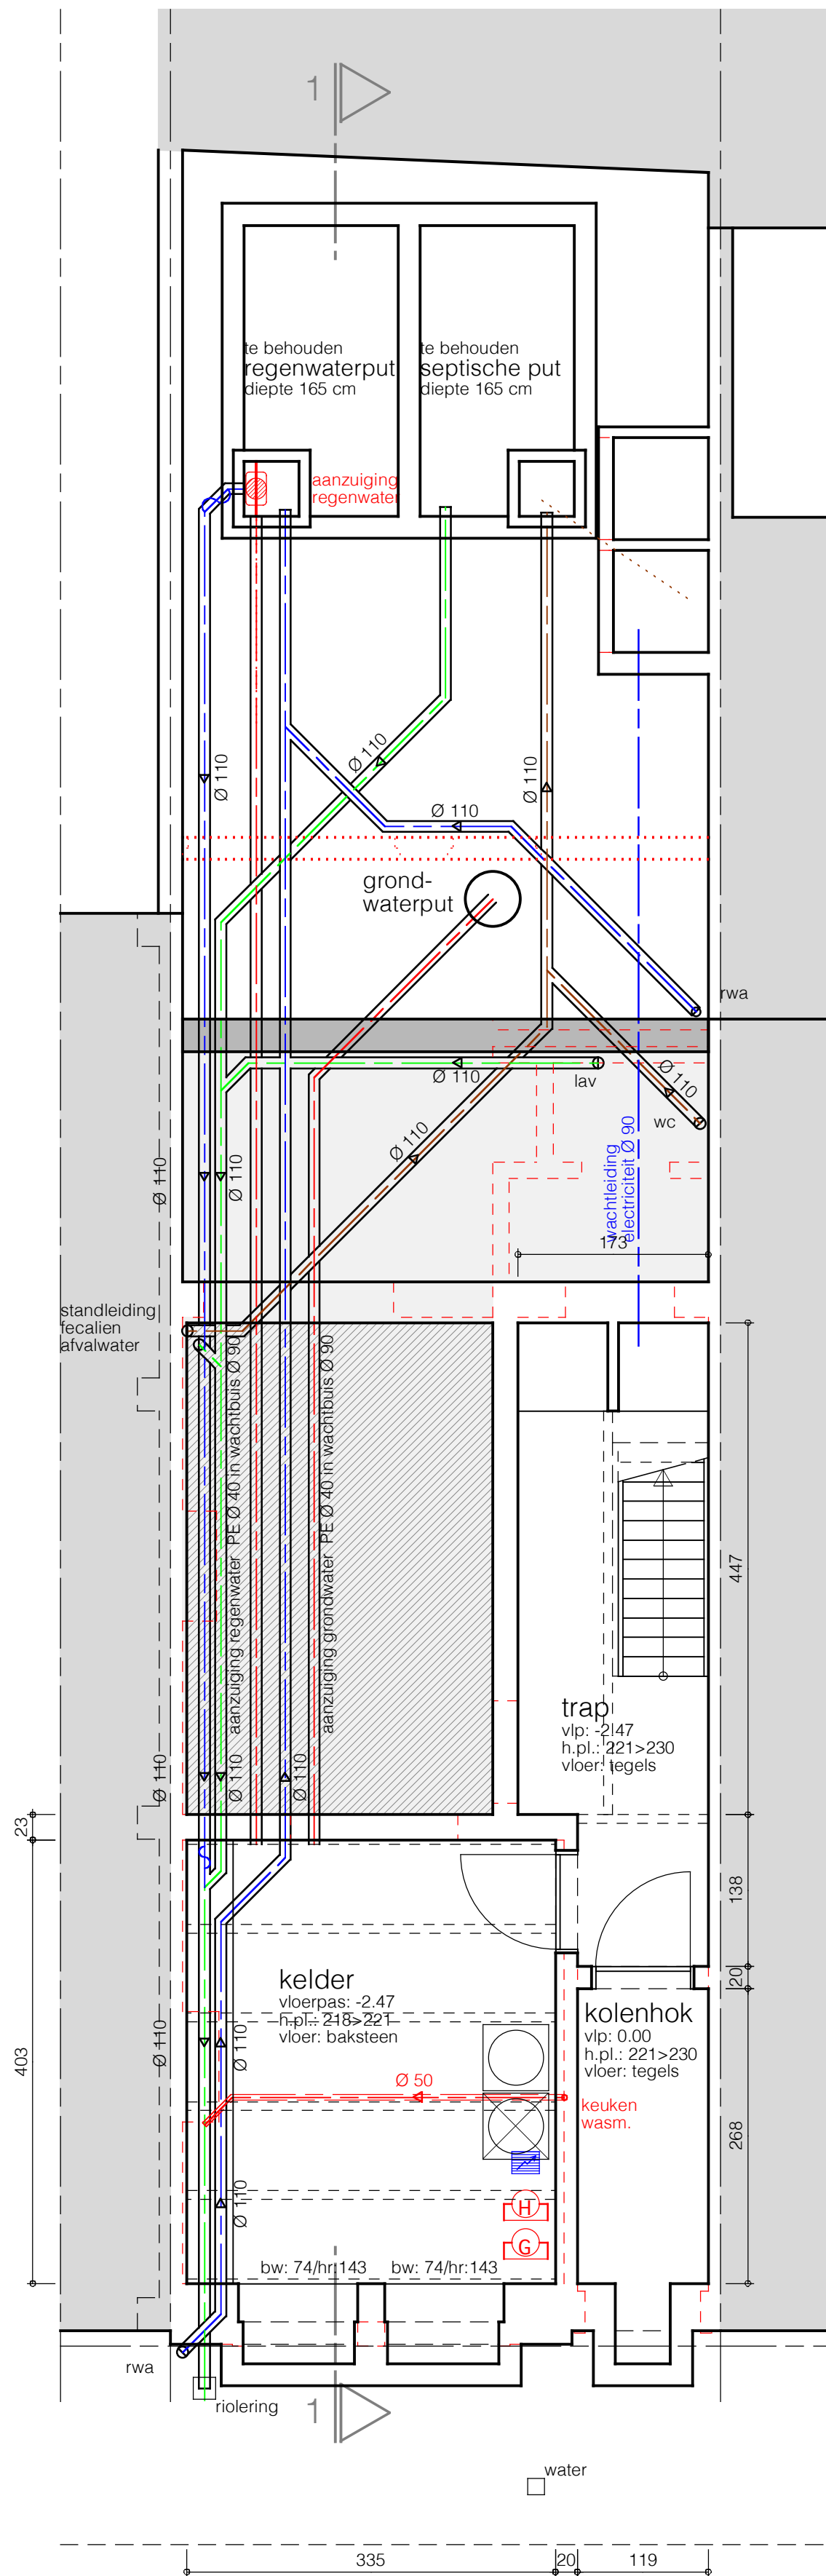

kelder - riolering
oppervlakte woning (muren inbegr): 33,26 m²

