


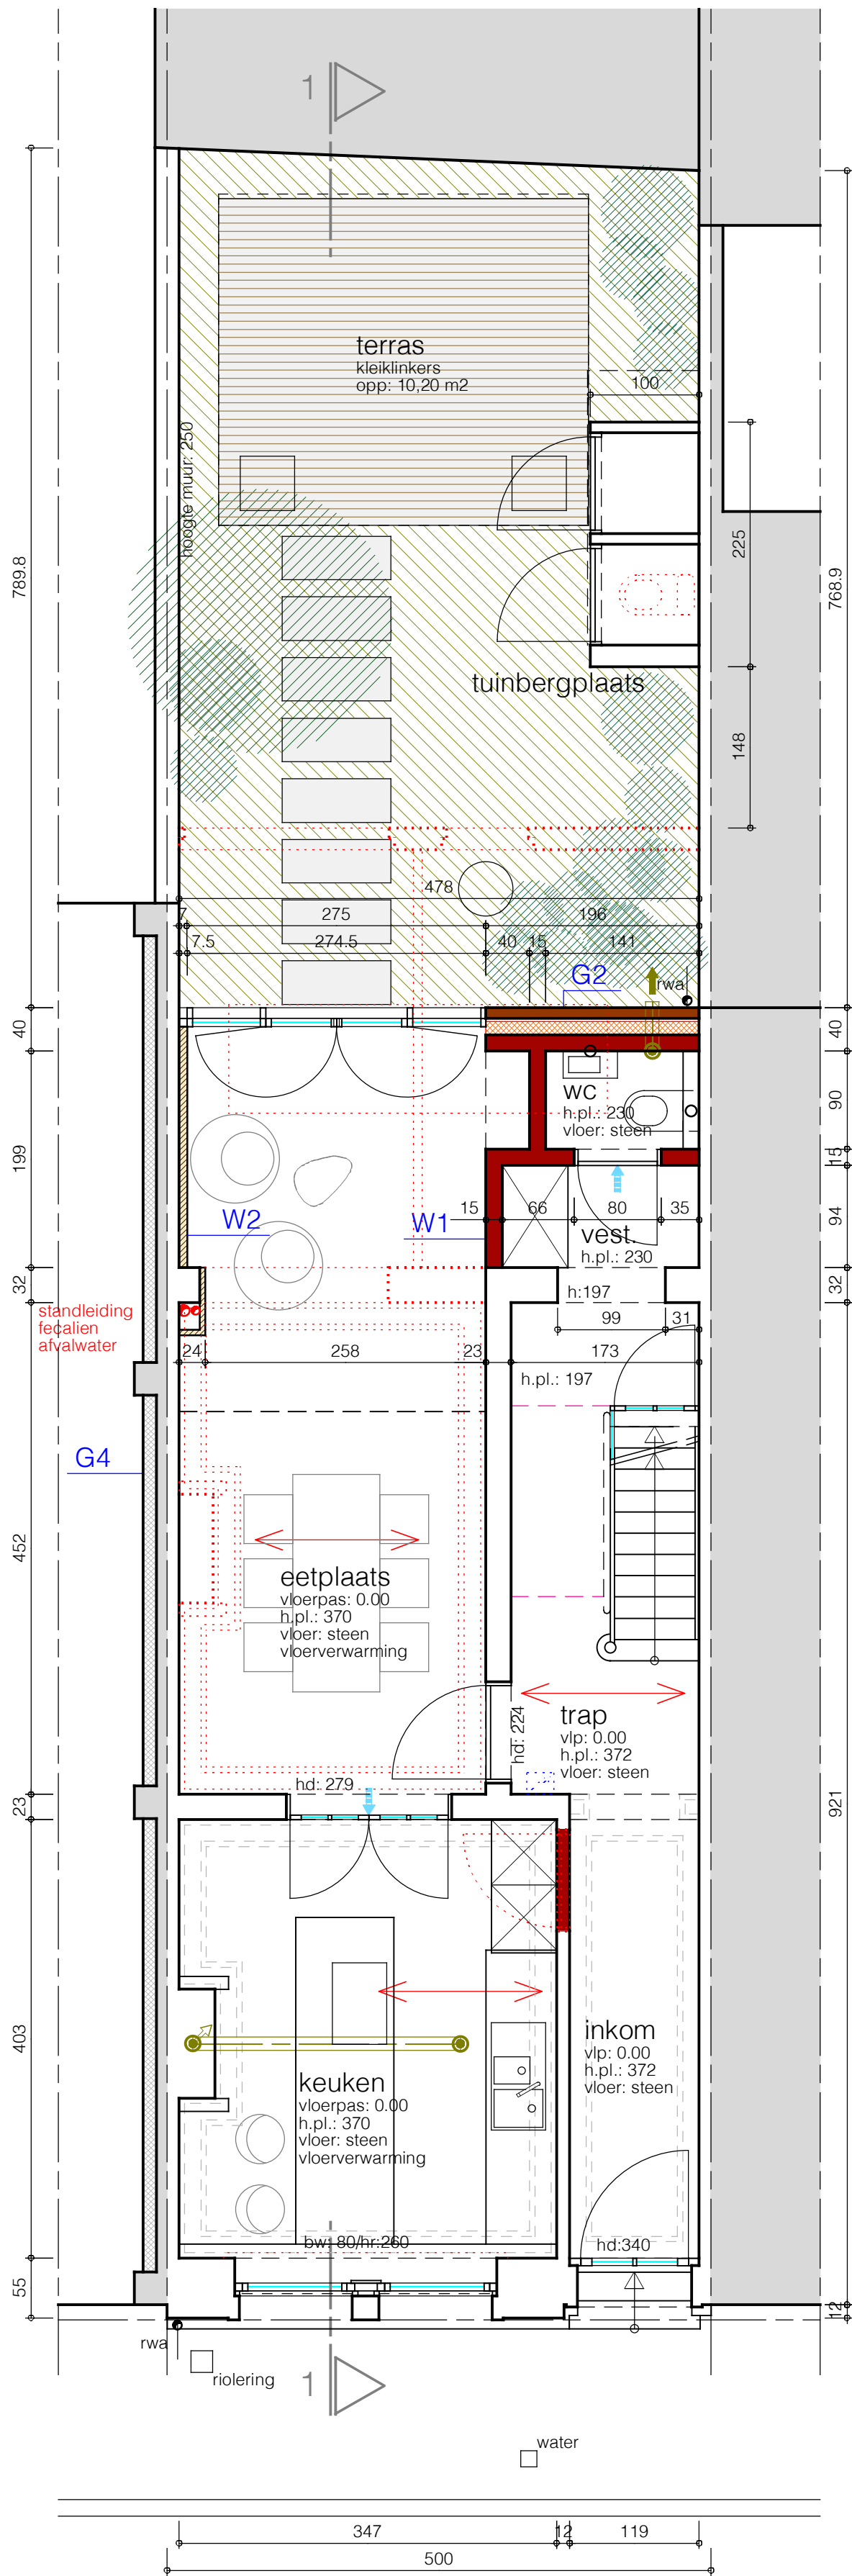

gelijkvloers

oppervlakte terrein: 99,58 m2
oppervlakte woning (muren inbegr): 60,03 m2
oppervlakte tuinbergpl. (muren inbegr): 2,51 m2

