


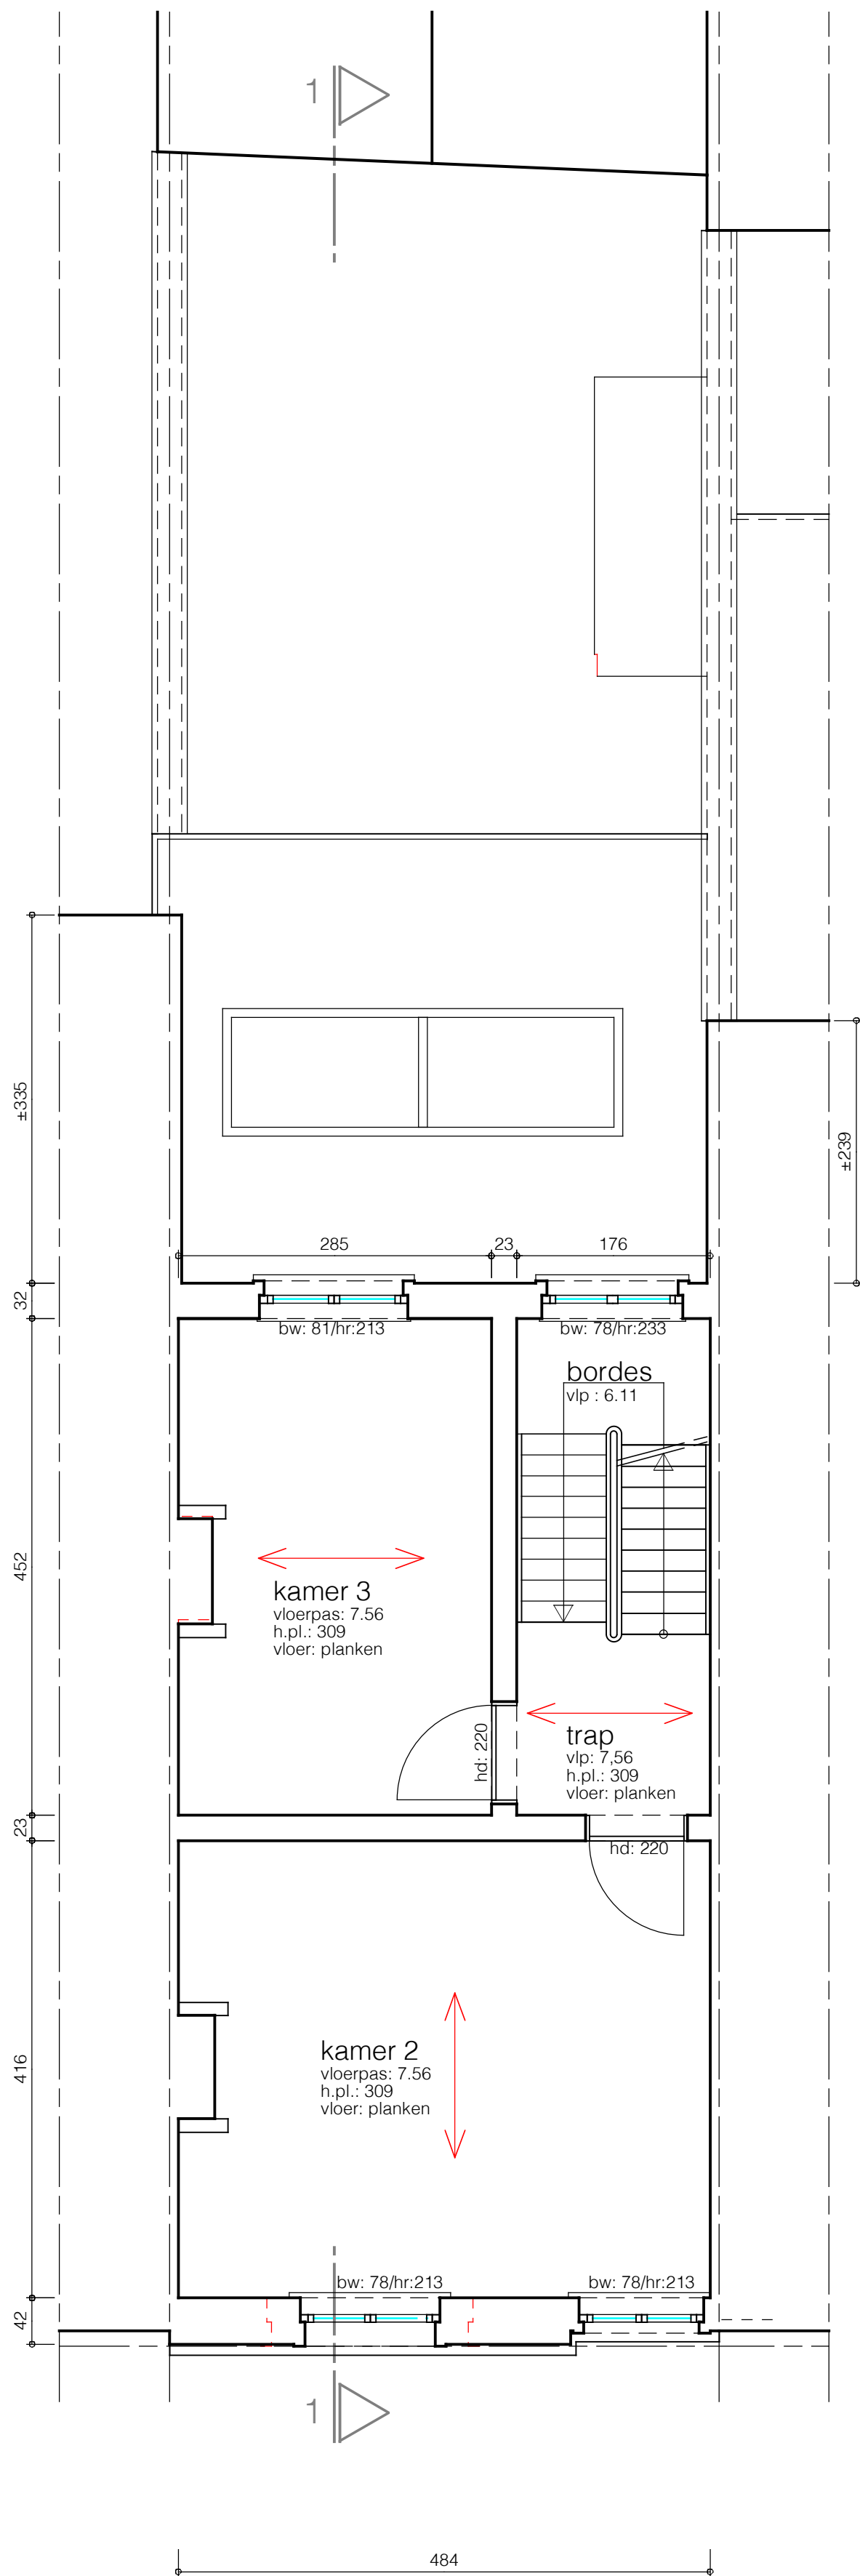

tweede verdieping
oppervlakte woning (muren inbegr): 48,35 m²

