


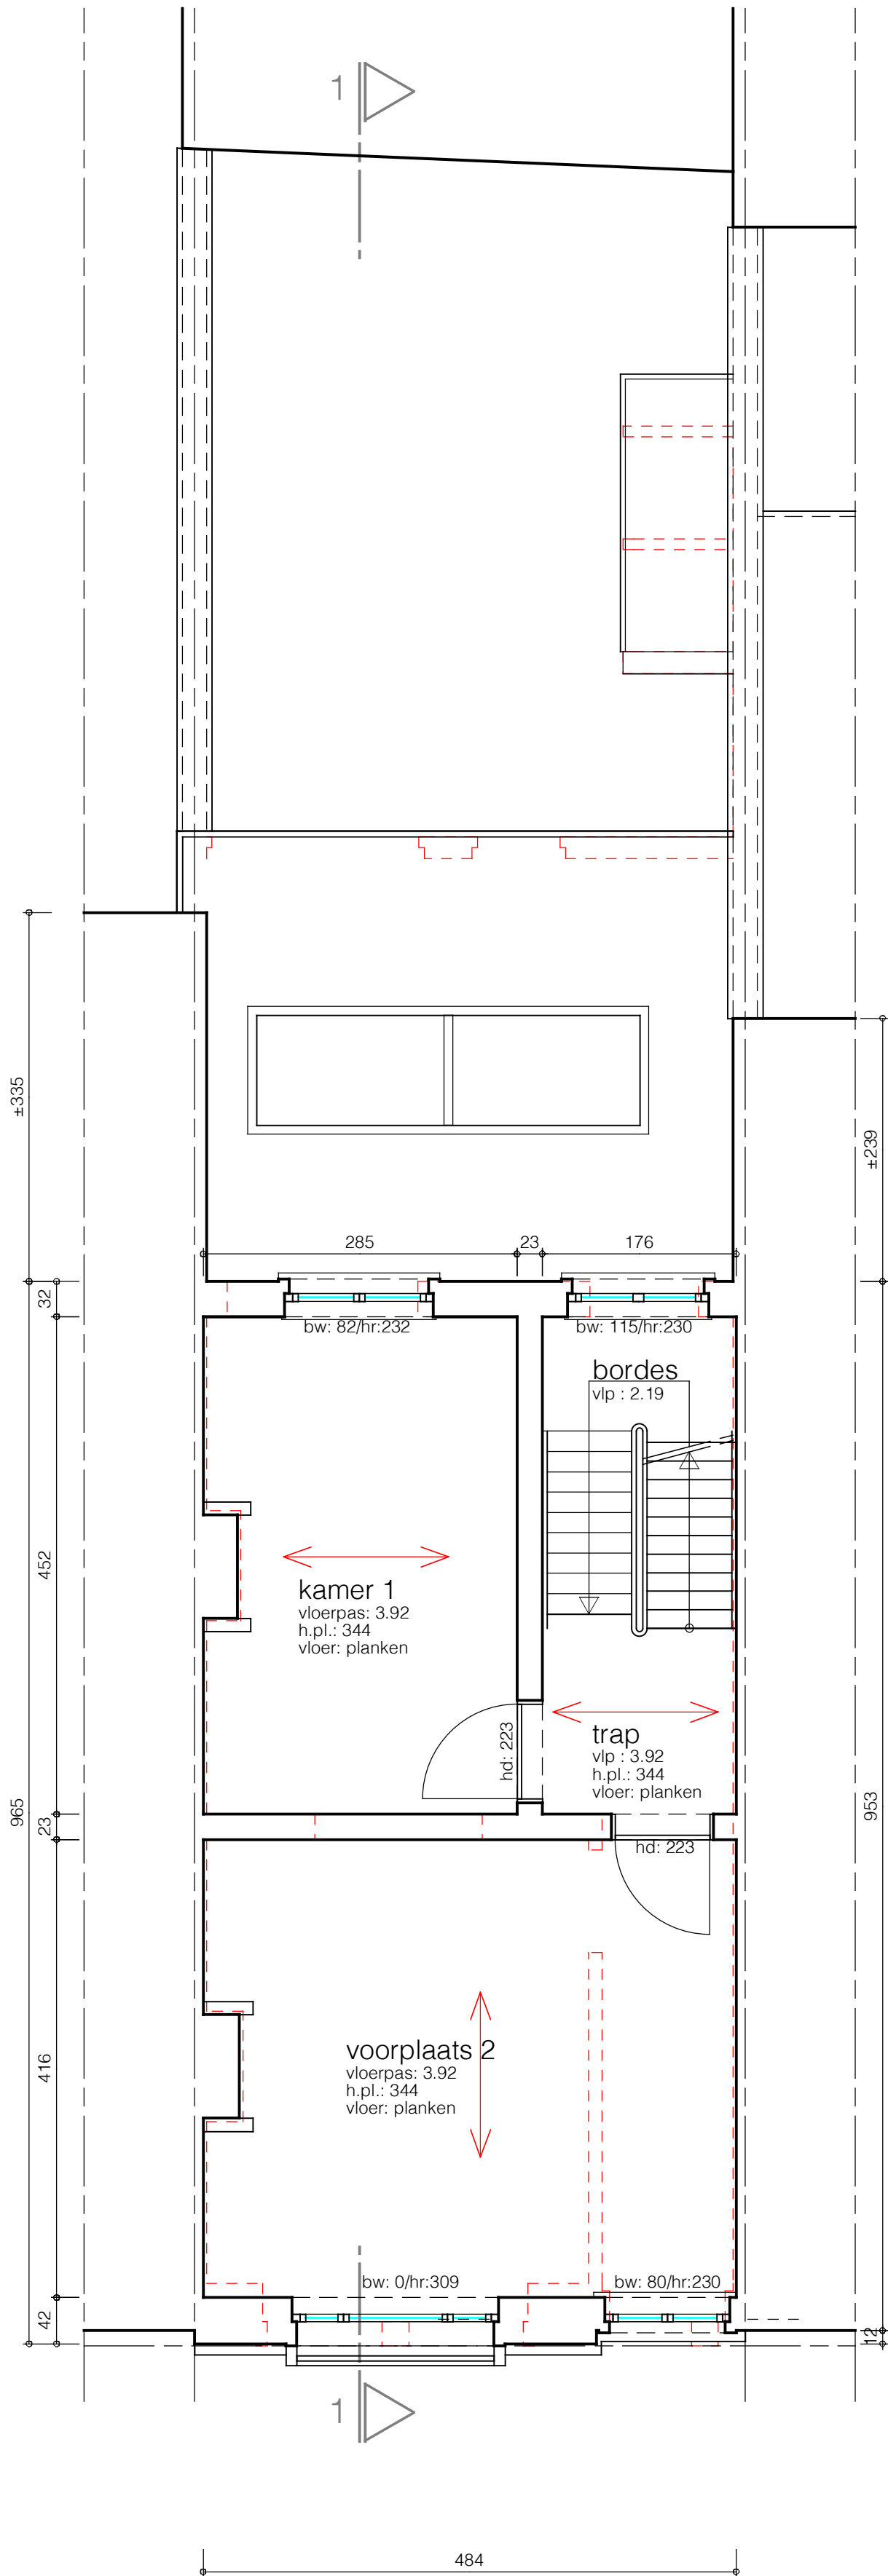

eerste verdieping
oppervlakte woning (muren inbegr):

48,35 m2

