


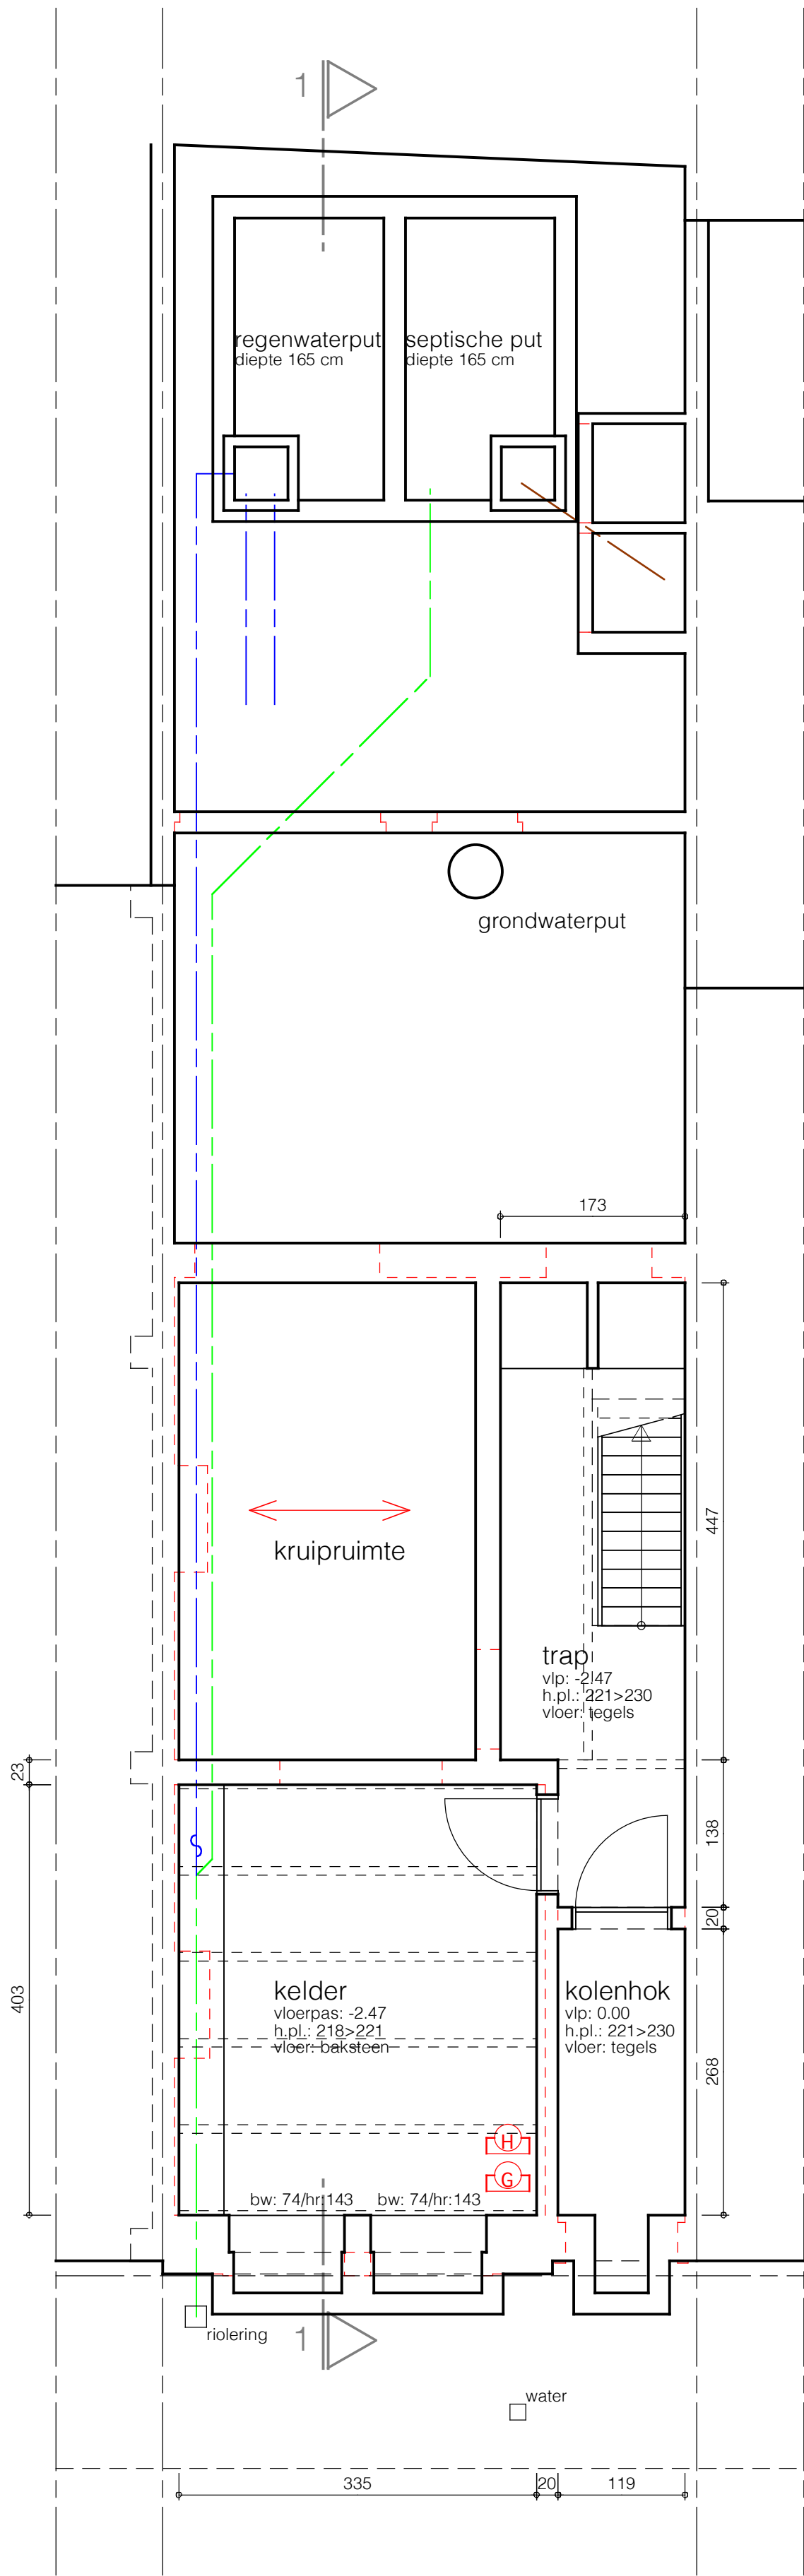

kelder - riolering  
oppervlakte woning (muren inbegr): 33,26 m2

