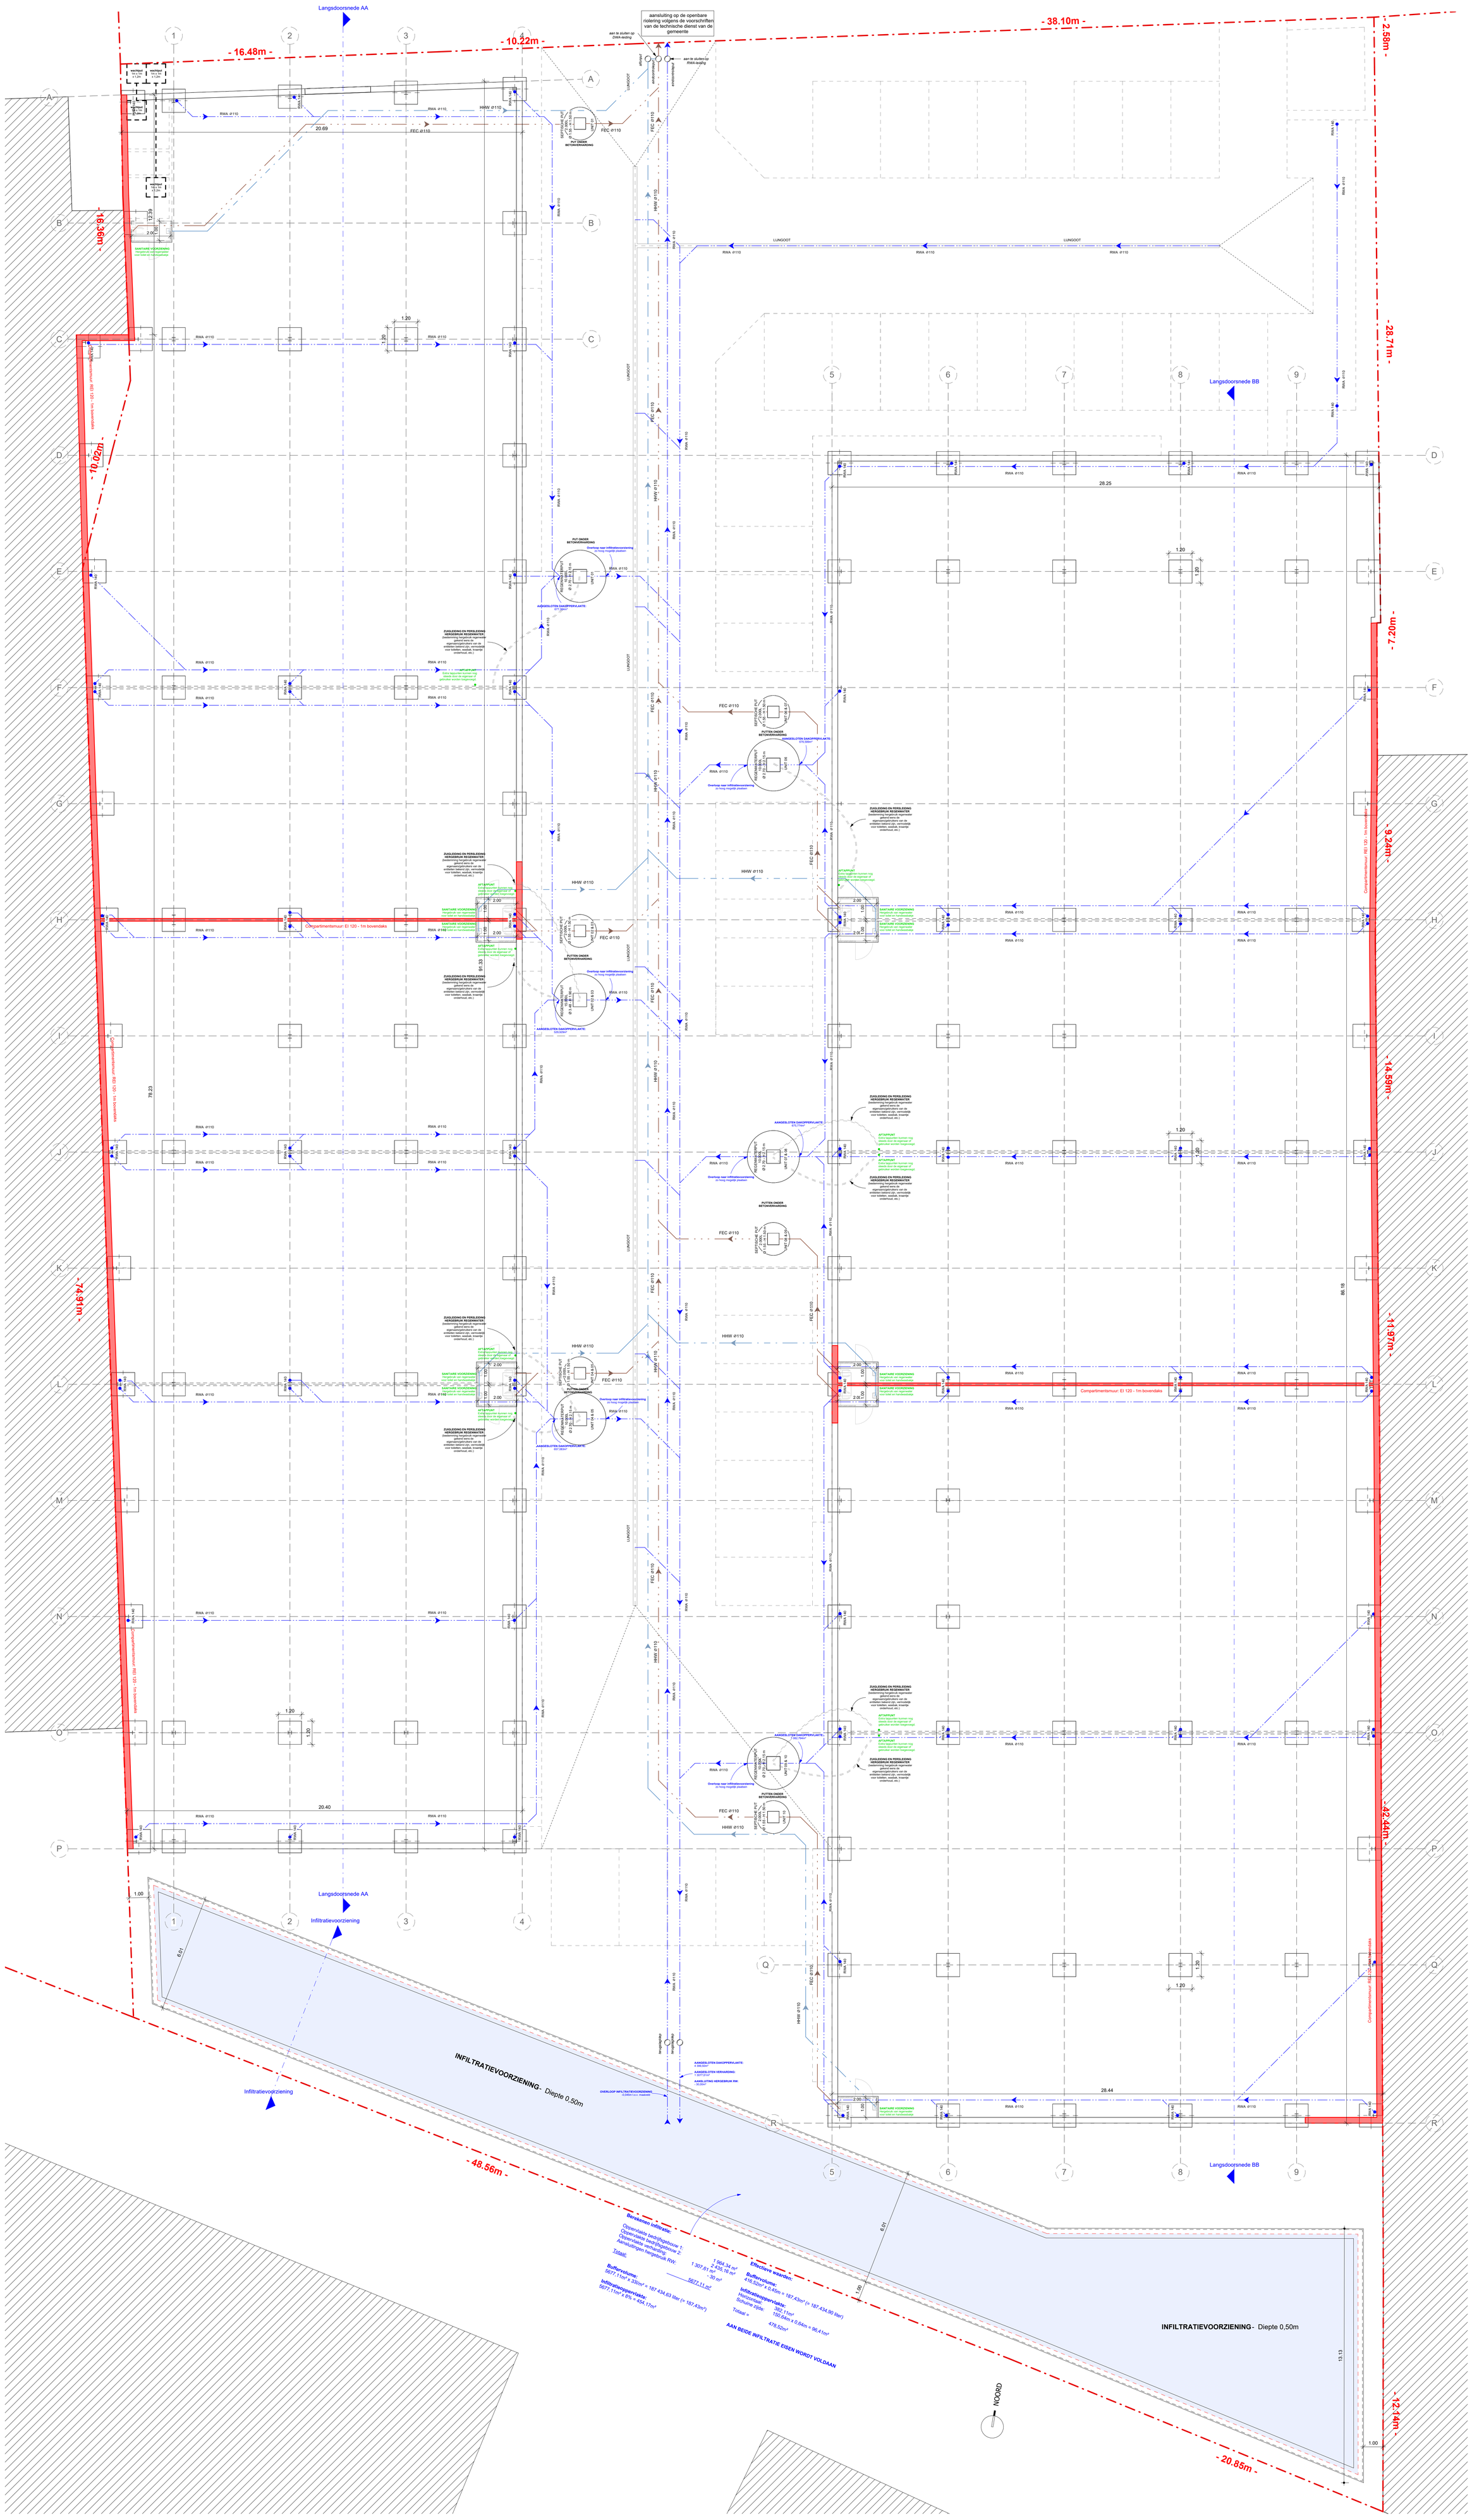


- 10 Funderings en Rioleringsplan 1 : 100

## Legende rioleringsplan

- regenwater
- huishoudwater
- fecaliën
- nutsvoorziening
- perceelsgrens

vanhoorn maeckelbergh architecten