


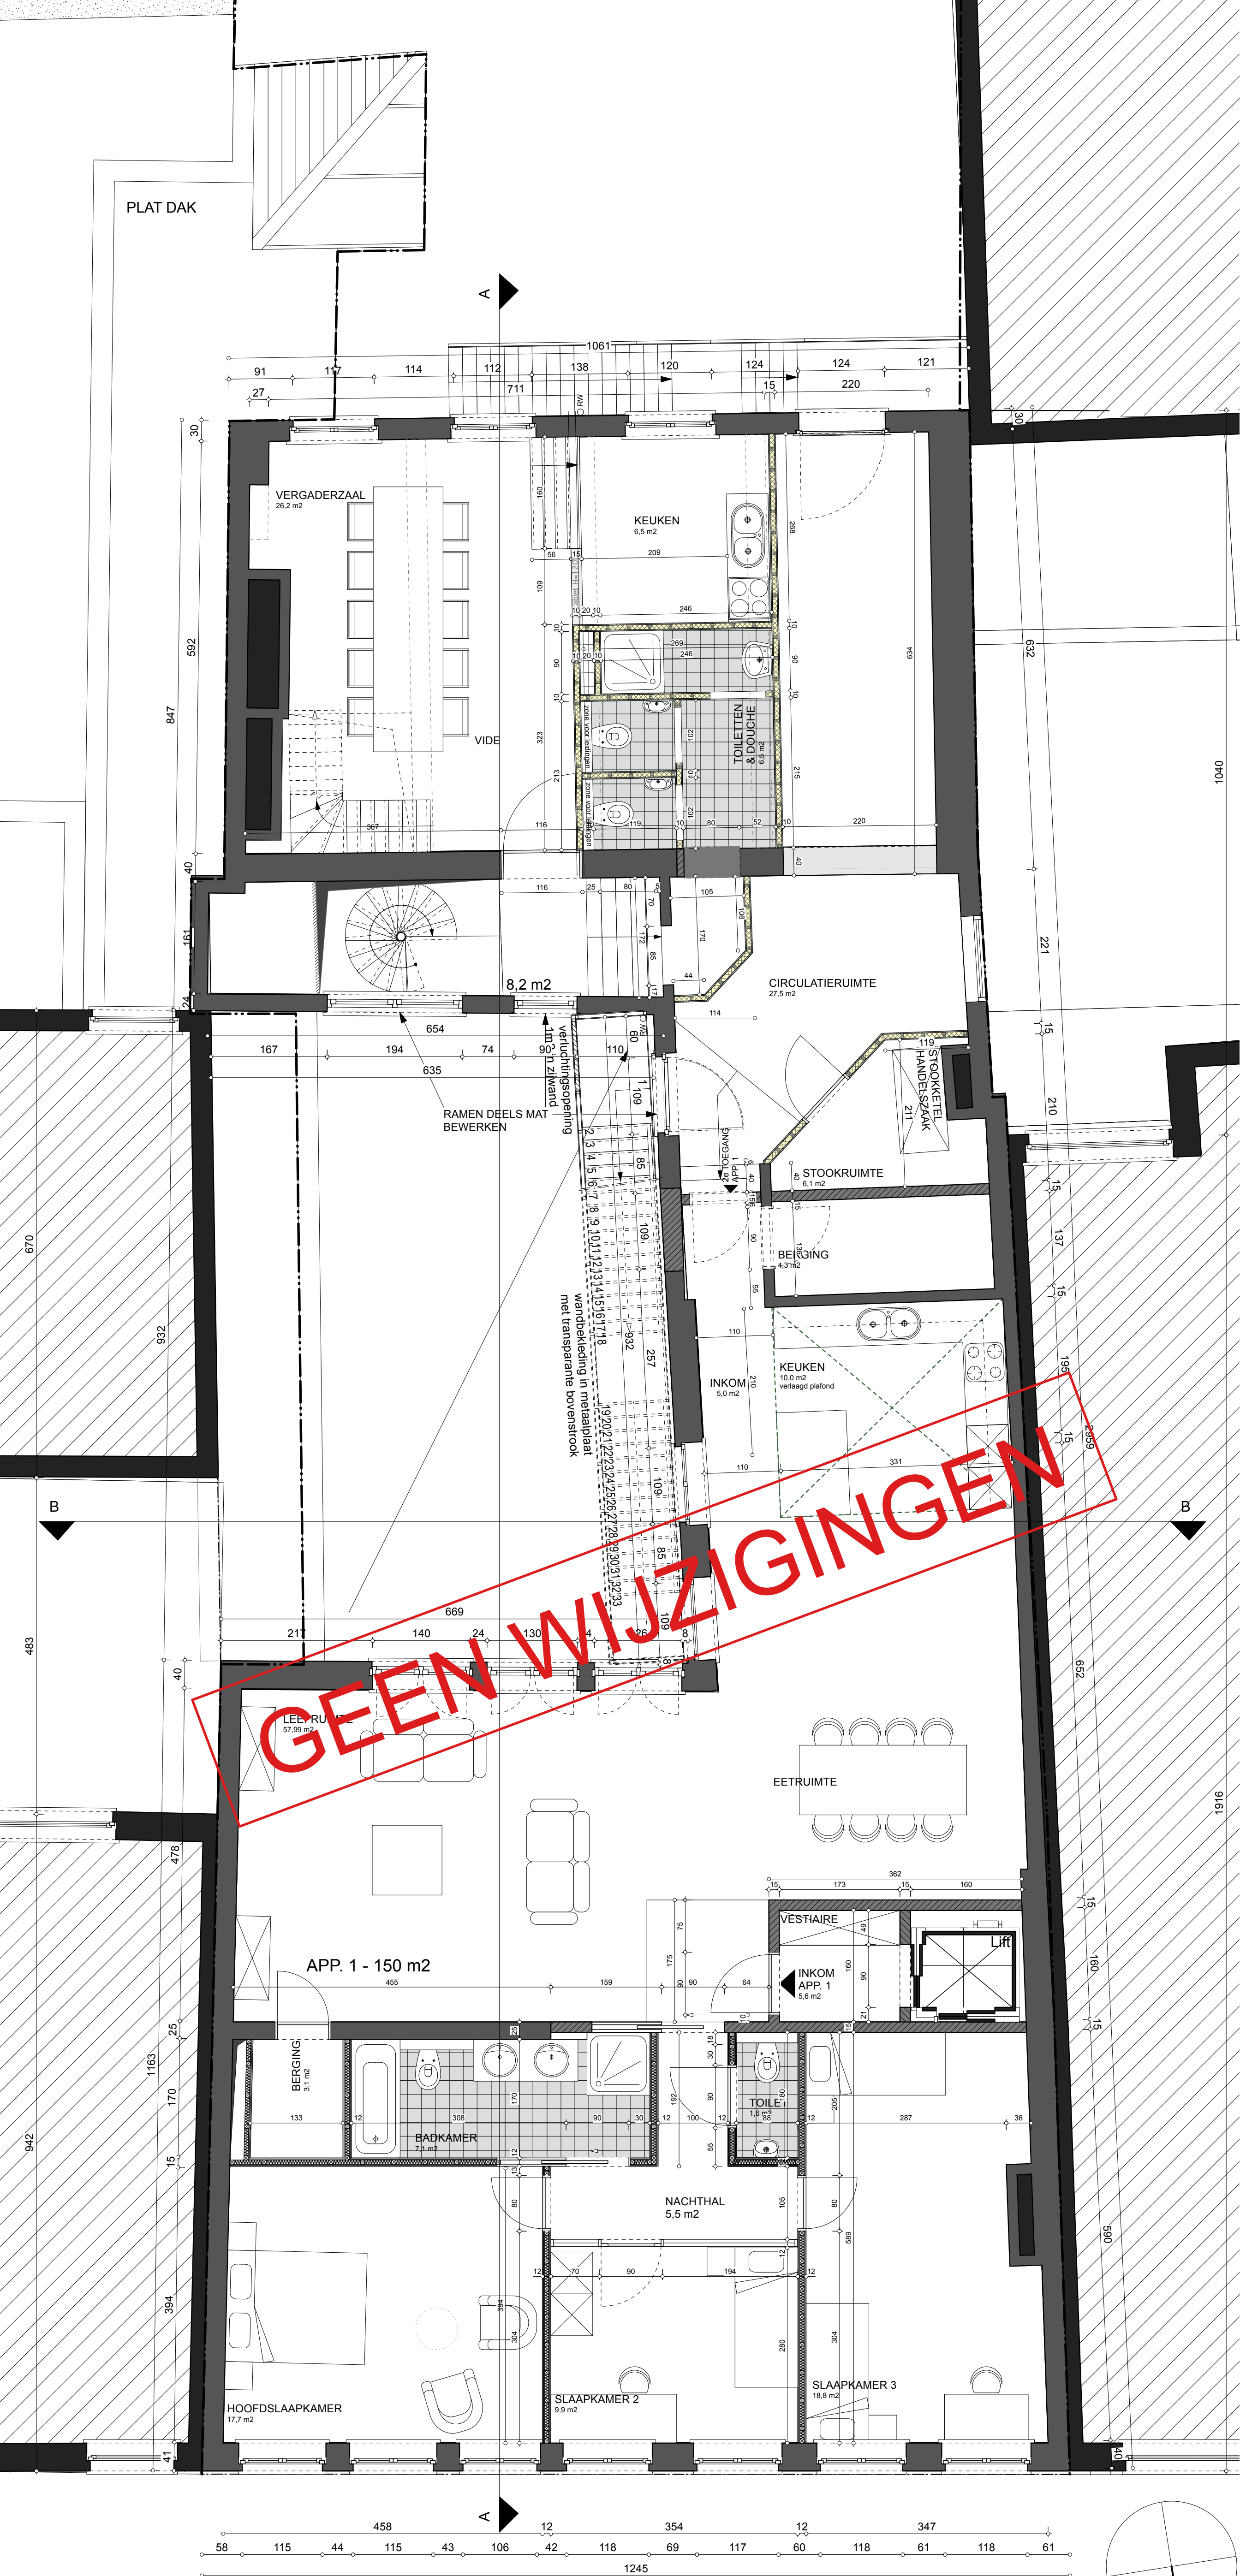

ZIE BIJZONDERE
VOORWAARDE(N)

Architect
Lannoo
Jeroen

Verbouwen van een duplex appartement

Amery Tom
Steendam 72C, 9000 Gent

Bouwaanvraag NIEUWE TOESTAND

Grondplan VERDIEPING 1