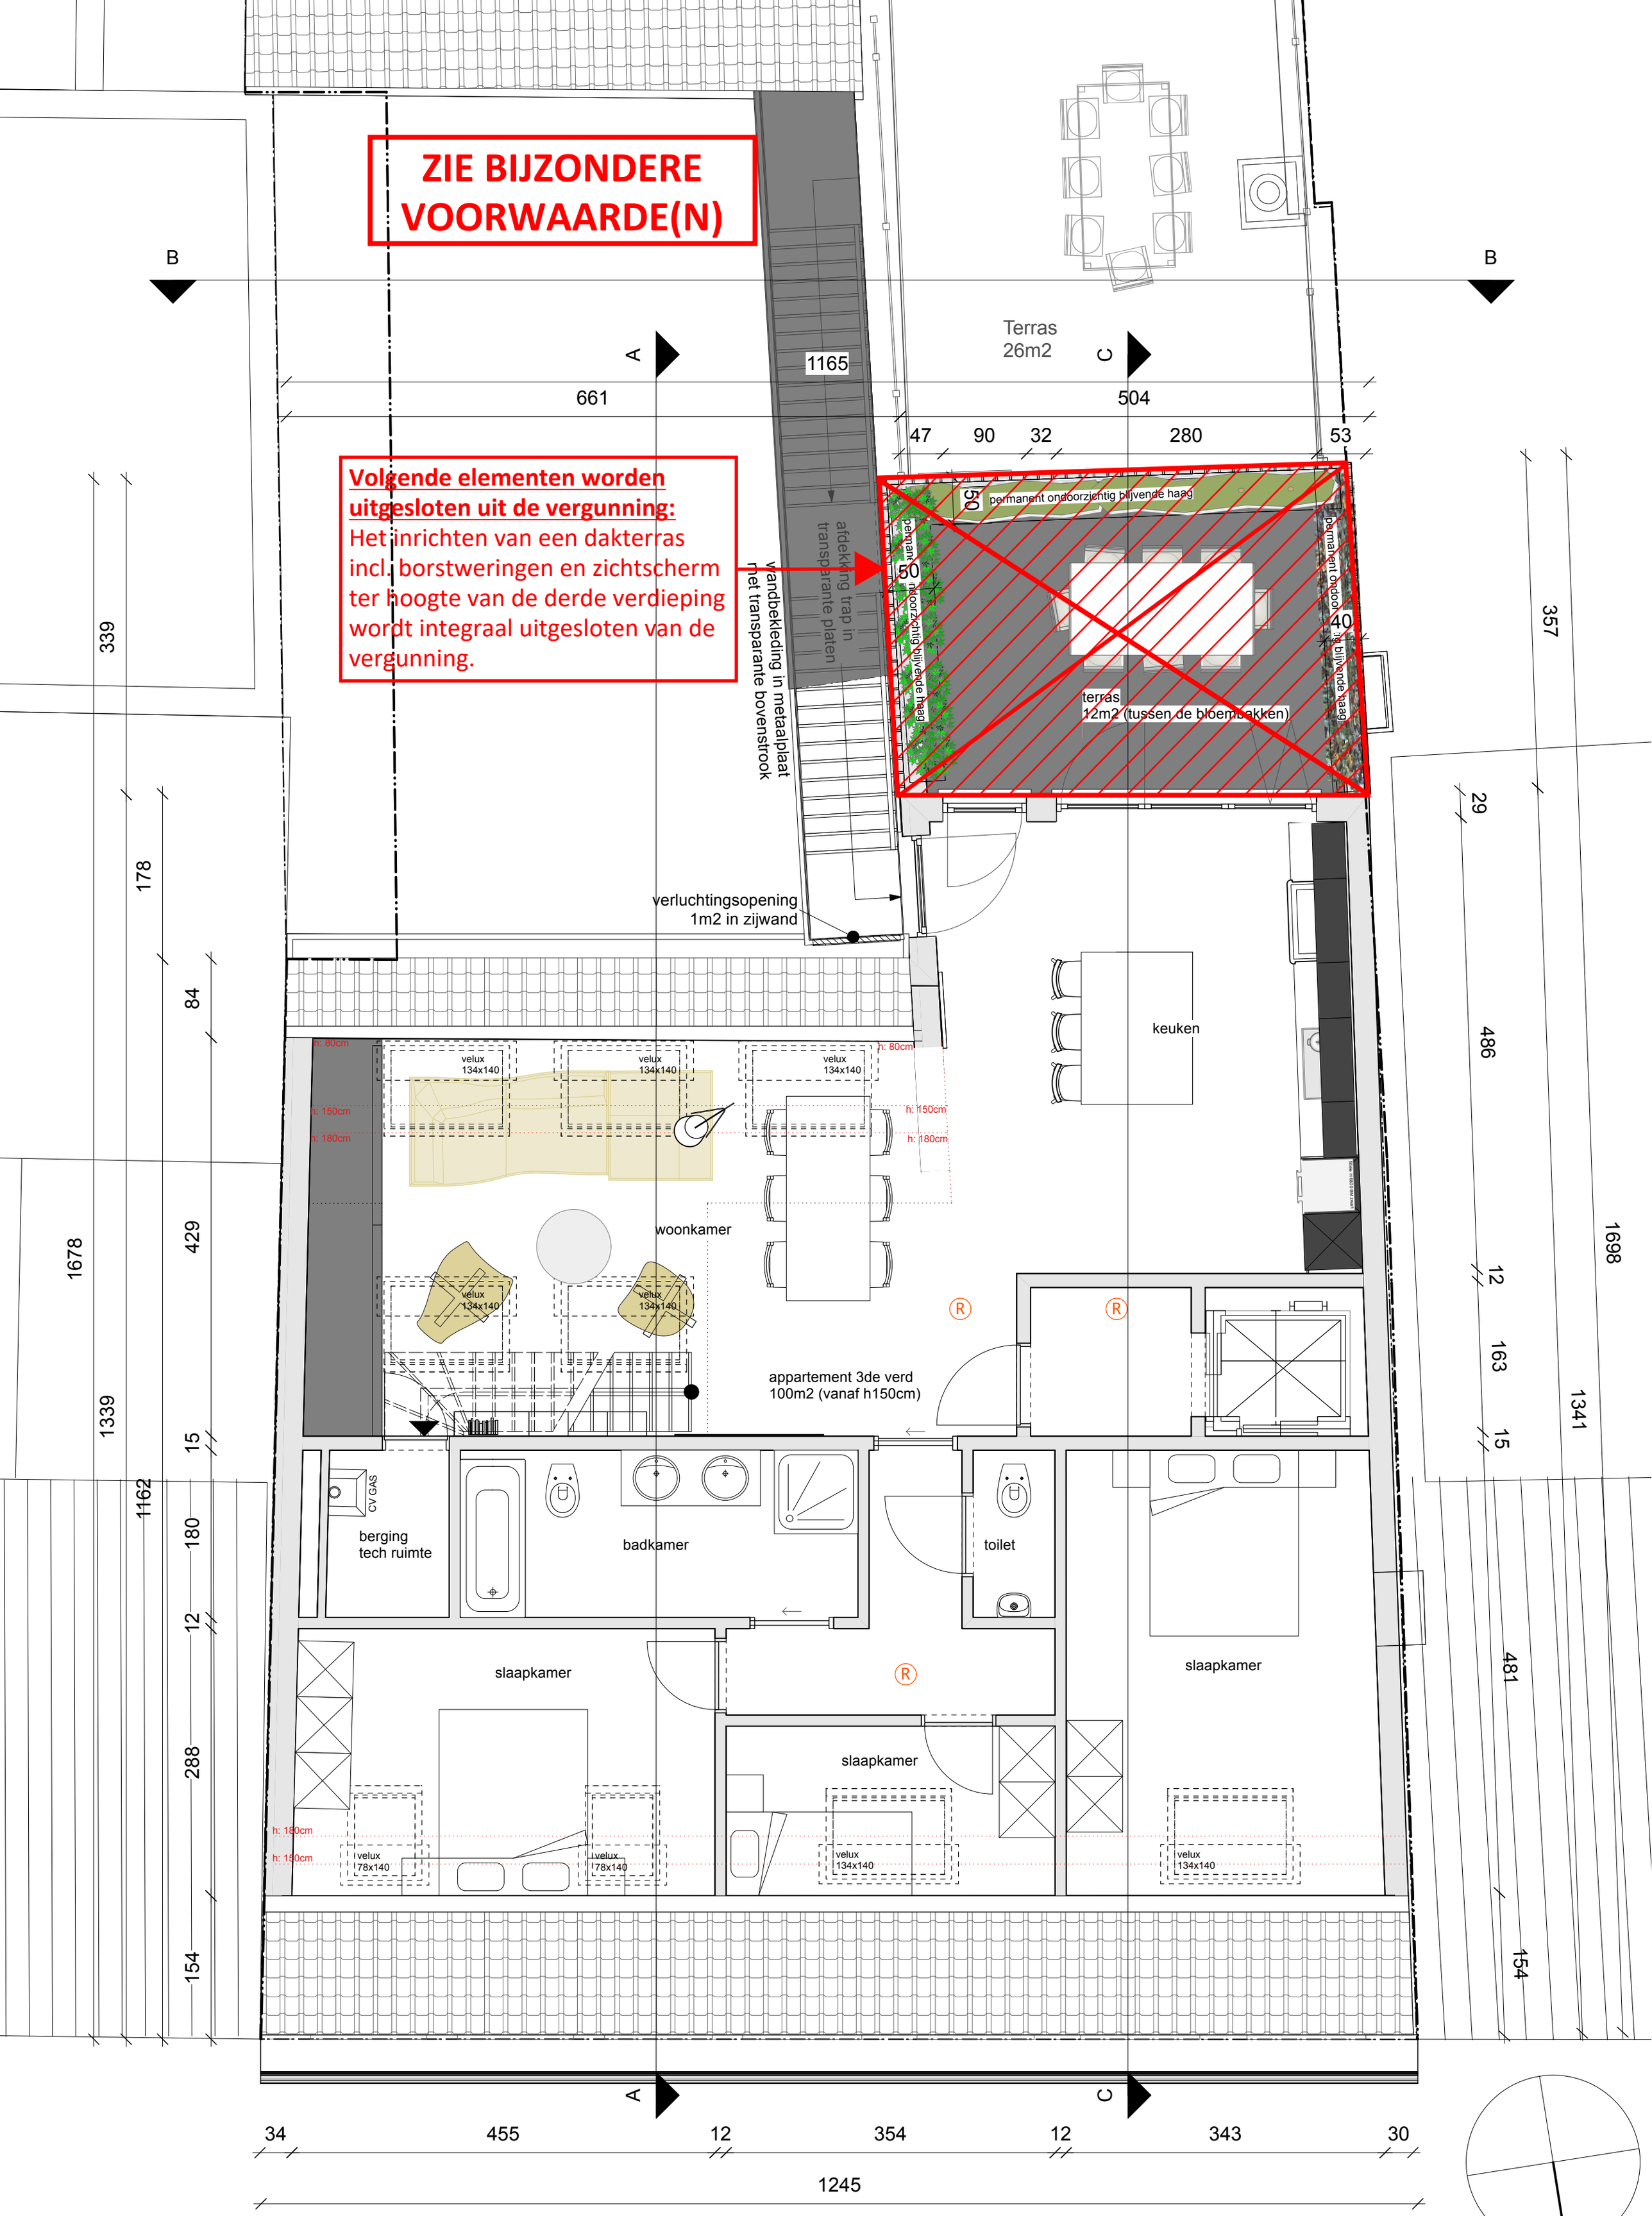

Architect
Lannoo Jeroen

Verbouwen van een duplex appartement

Amery Tom
Steendam 72C, 9000 Gent

Bouwaanvraag NIEUWE TOESTAND

Grondplan VERDIEPING 3

Kunstenaarstraat 101 B-9040 Sint-Amandsberg 0474530730 mail@jeroenlannoo.be

08/04/2025 Schaal : 1/50 24_192 4 / 11