


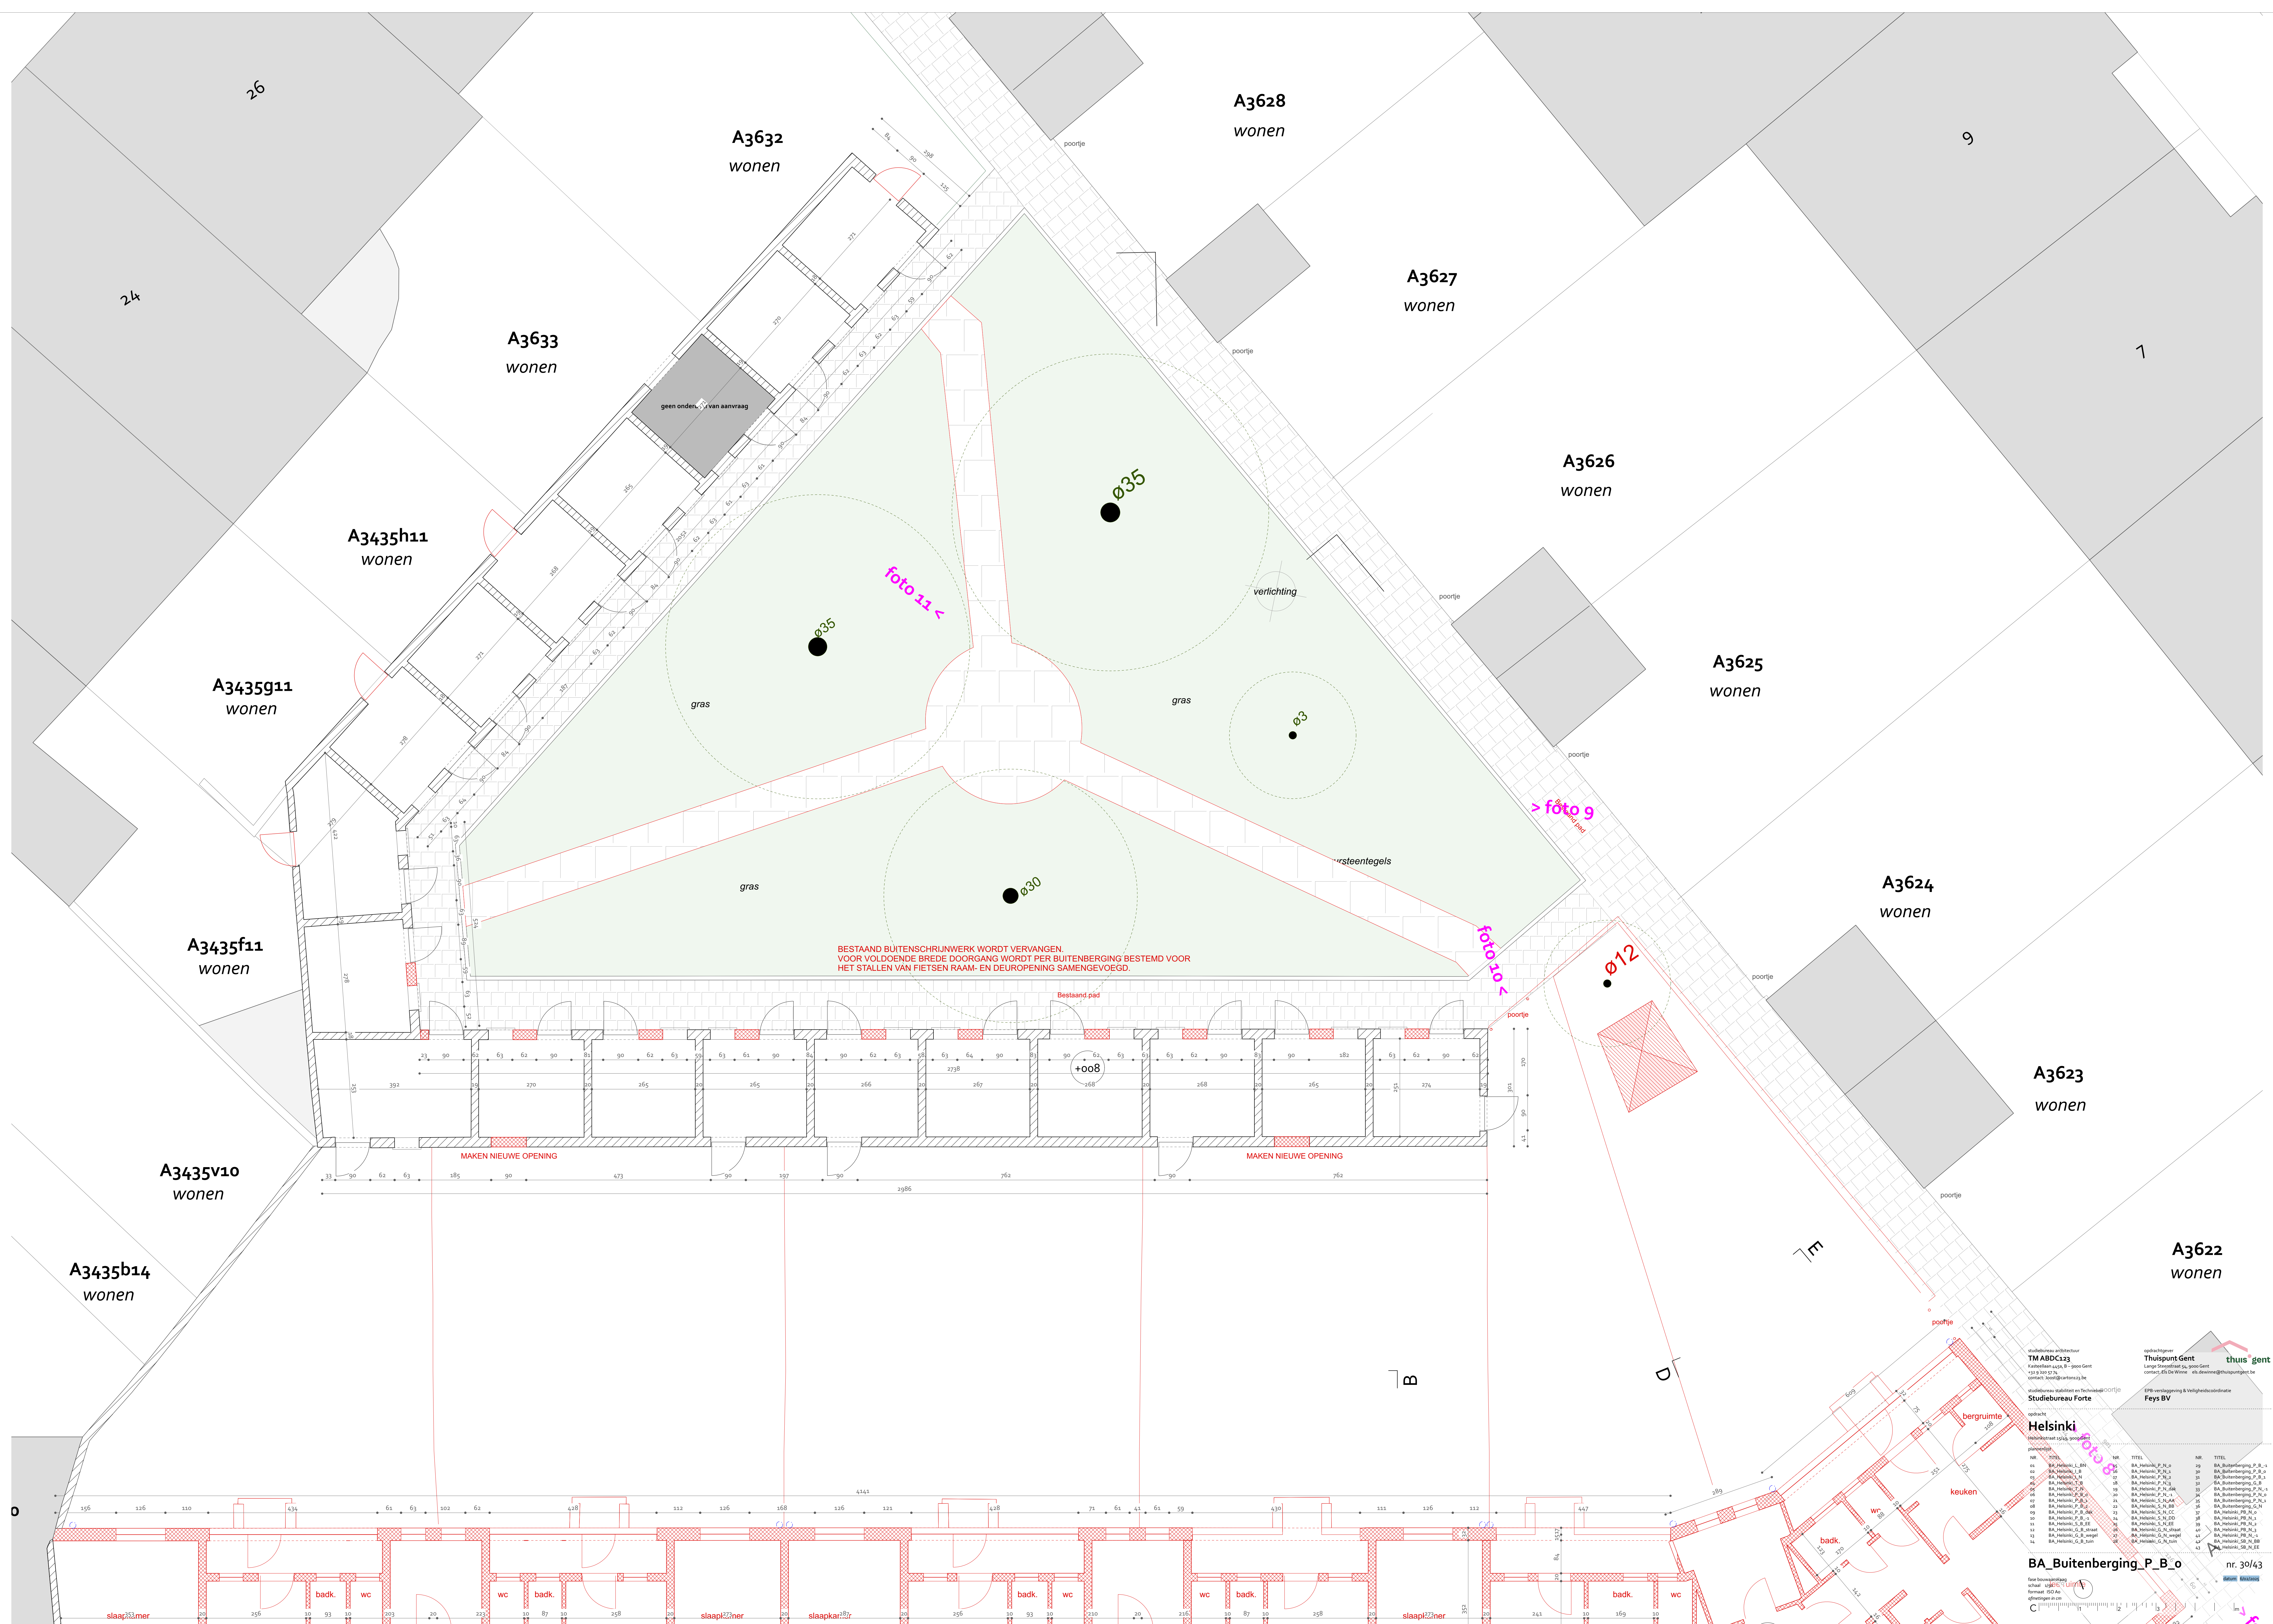

studiebureau architect
TM ABCD123
Kortrijkseweg 100 • 9000 Gent
t +32 9 221 57 76
contact: toont@abcd123.be

opdrachtgever
Thuispunt Gent
Lange Herestraat 64, 9000 Gent
contact: t.55 De Wille • e.55.dewille@thuispuntgent.be

studiebureau stabiliteit en techniek
Studiebureau Forte

opdracht
Helsinki
Helsinkistraat 10 • 9000 Gent

nr. 30/43


nr.	TITEL	nr.	TITEL	nr.	TITEL
