
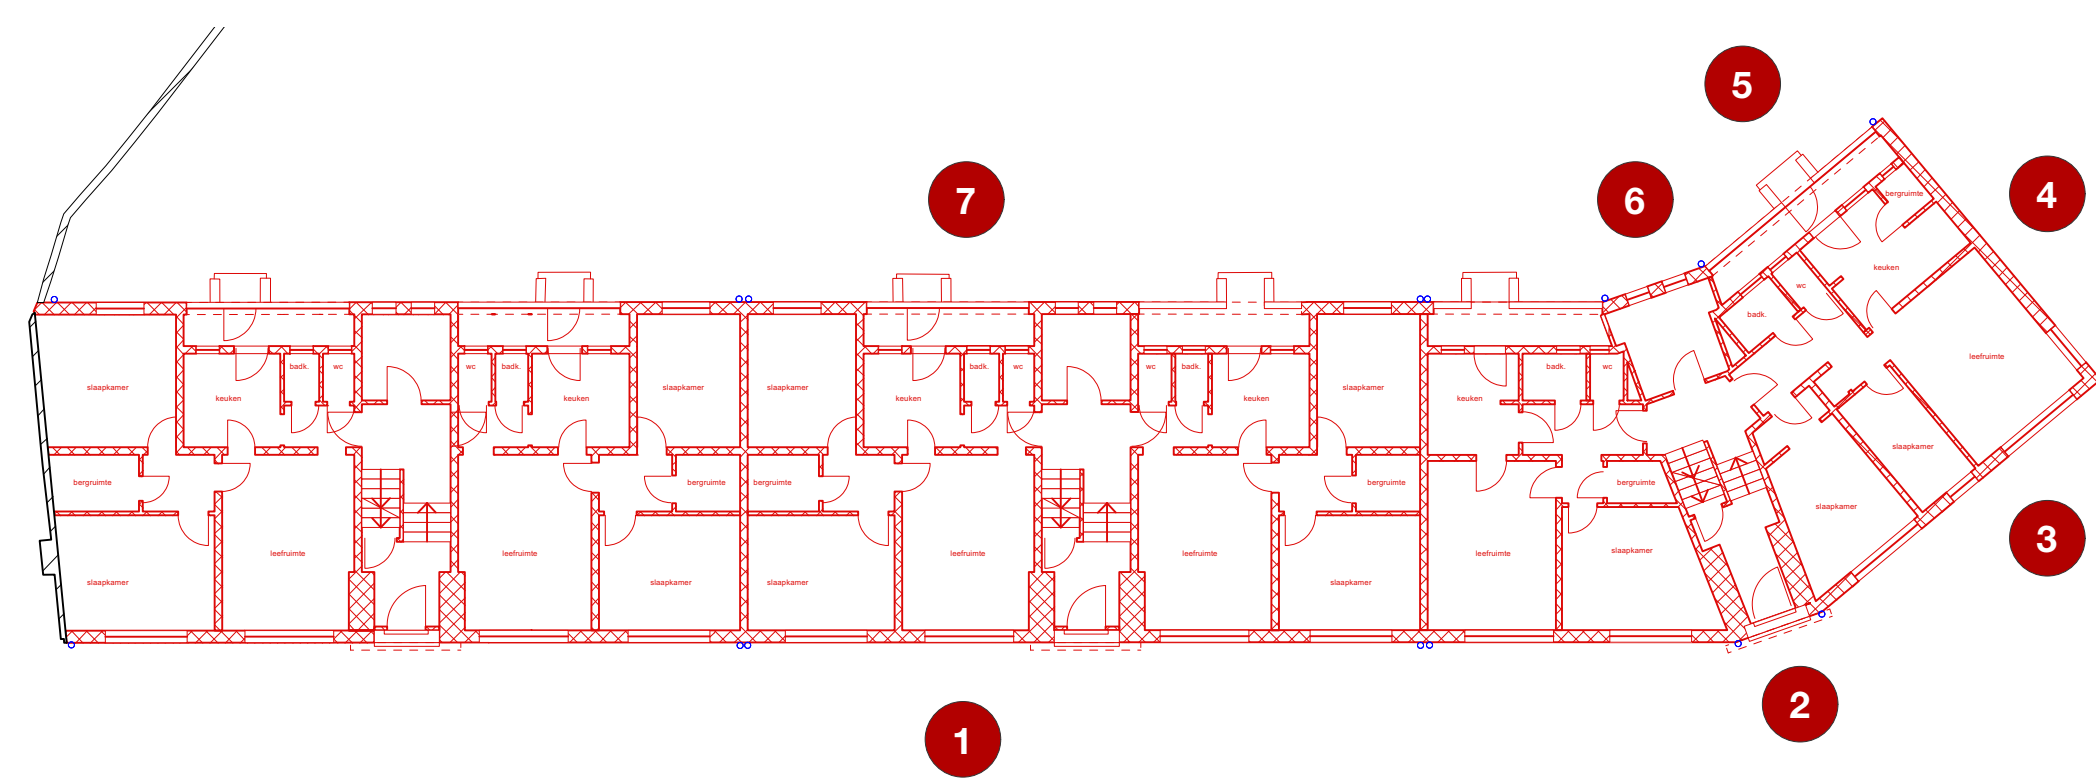
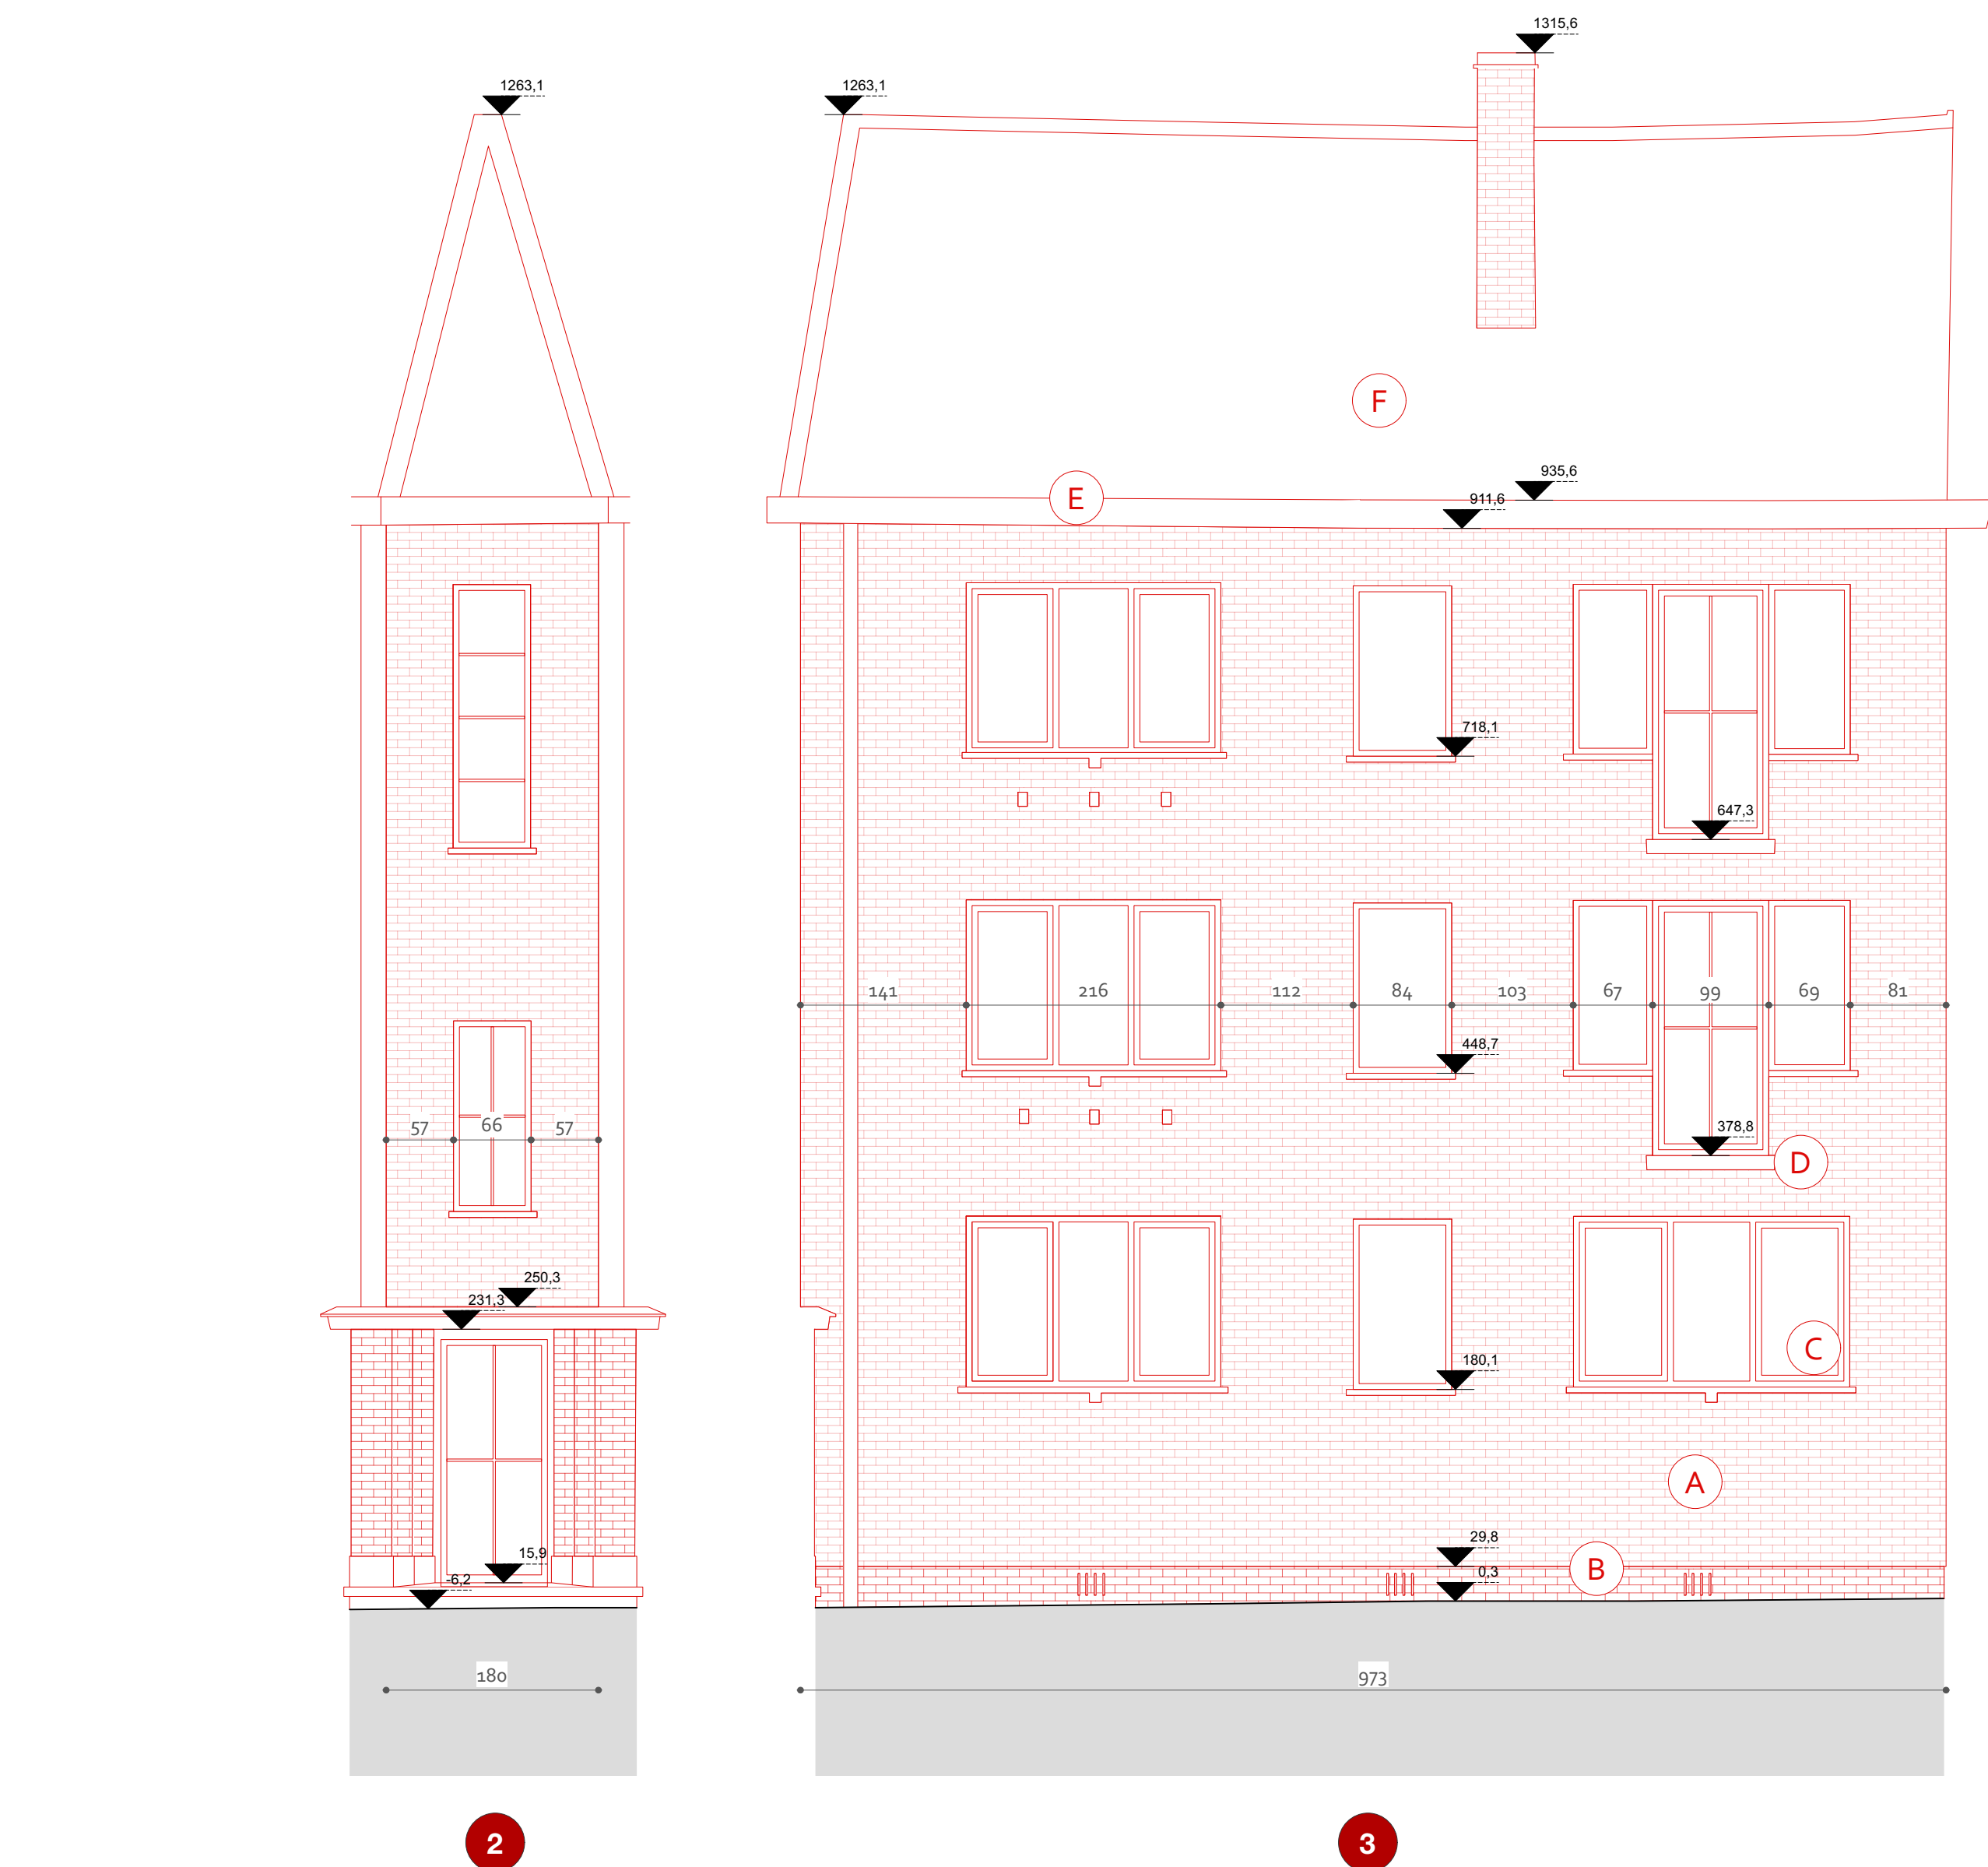


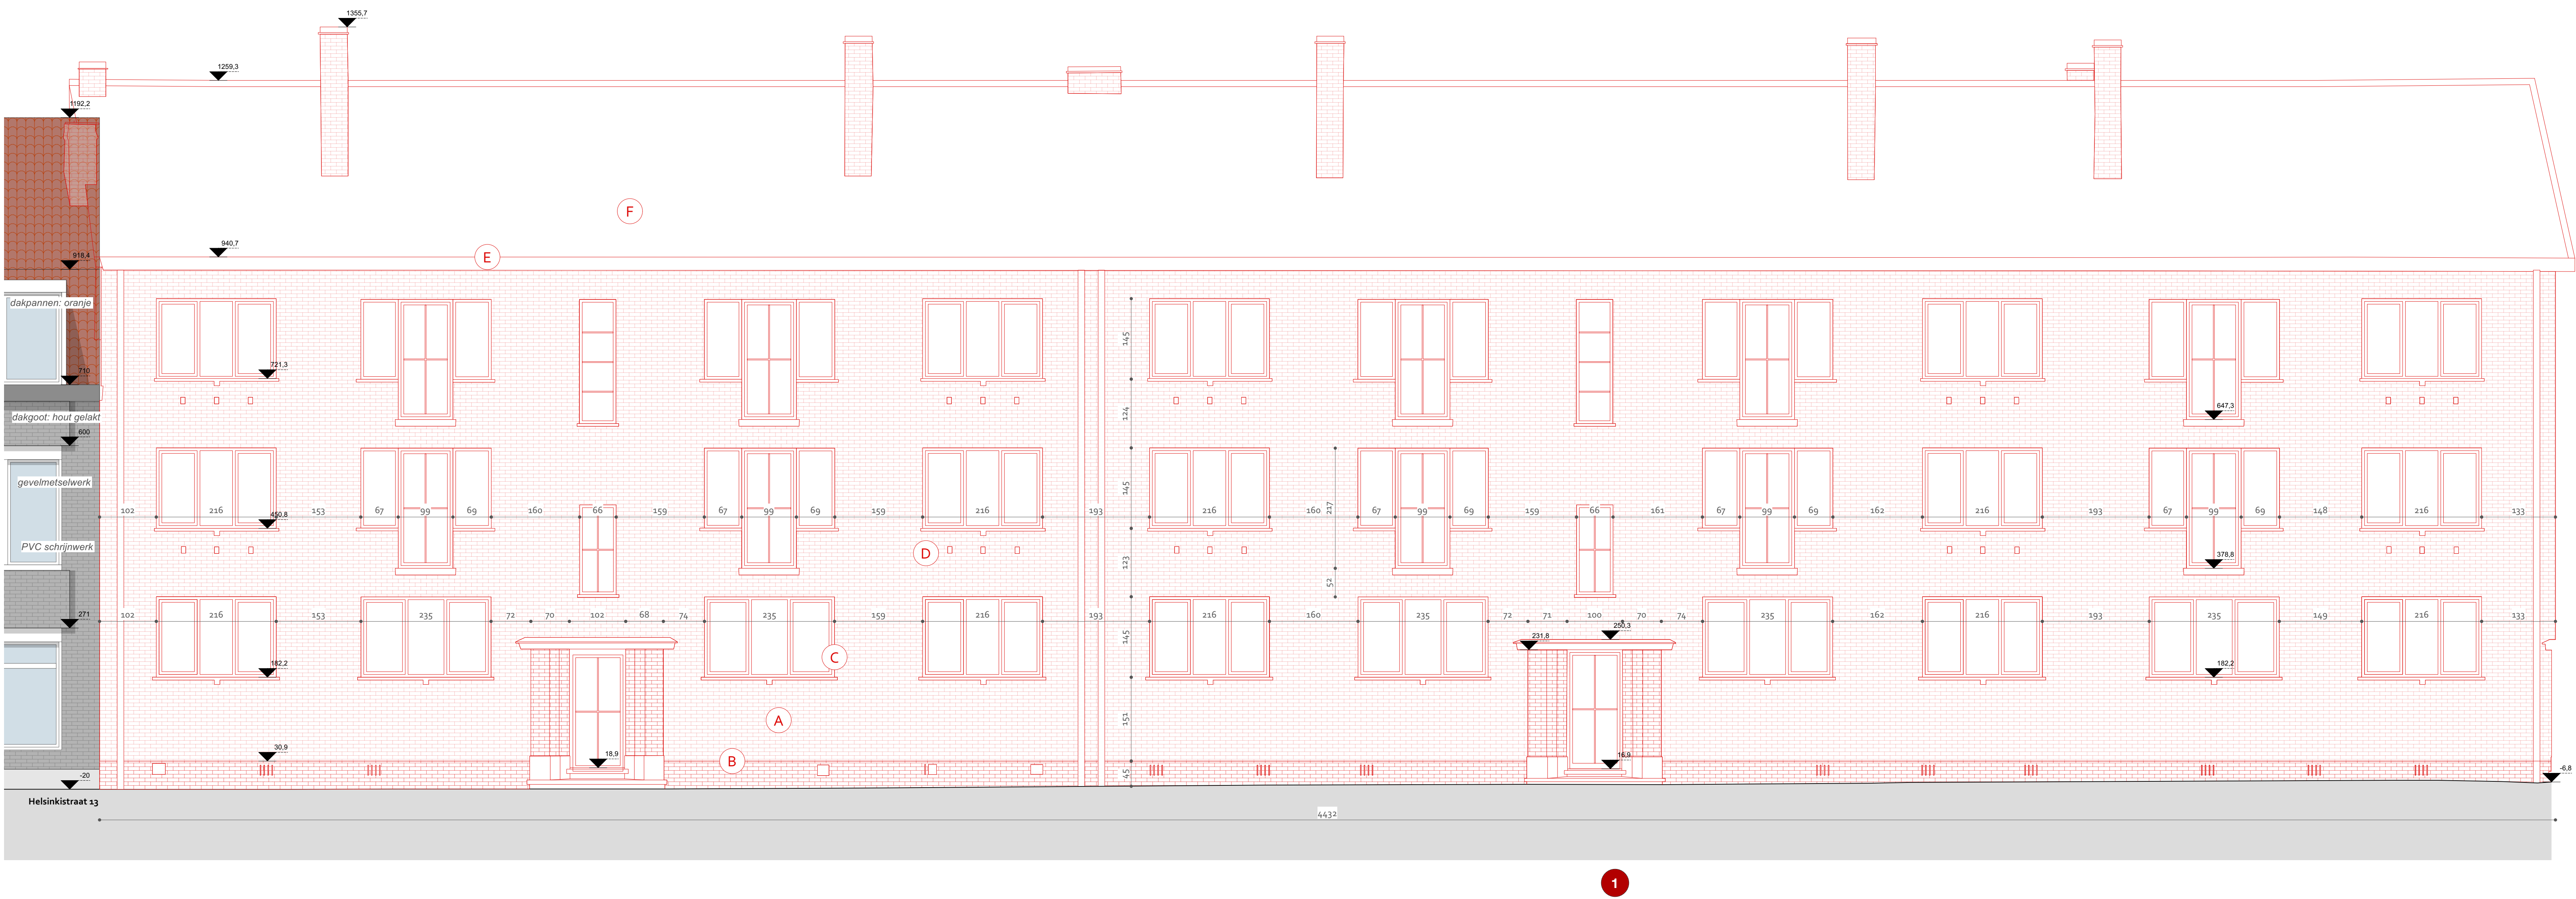

1/ vloer op volle grond
vloerafwerking
dekplaat
isolatie XPS
isolerende uitvulling
betonplaat
zuiverheidslaag

2/ vloer duplex
vloerafwerking
dekplaat
akoestische mat
predal 20cm
plafondafwerking

3/ woningsch. vloer
vloerafwerking
dekplaat
akoestische mat
isolerende uitvulling
predal 20cm
plafondafwerking

4/ vloer boven kelder
vloerafwerking
dekplaat
isolatie XPS
isolerende uitvulling
betonplaat

5/ vloer kelder
vloerafwerking
dekplaat
akoestische mat
predal 20cm
plafondafwerking

6/ dakopbouw
keramische dakpan
pannen-en tengelatten
onderdak
minerale wol tussen houten balken
dampscherm
minerale wol tussen latten
gipskarton (dubbel beplating)

7/ vloer passerelle
vloerafwerking
dekplaat
isolatie XPS
isolerende uitvulling
betonplaat

8/ buitengevel
gevelsteen
luchtsponw
PUR 15cm
kalkzandsteen

9/ woningscheidende wand
voorzetswand, akoestisch ontkoppeld
kalkzandsteen

10/ gemene muur
soepele isolatie
kalkzandsteen

GEVELMATERIALEN
A/ gevelmetselwerk, roodbruin
B/ gevelmetselwerk, ander verband, roodbruin
C/ Zichtbeton
D/ Aluminium buitenschrijnwerk, rood
E/ Geveldragers, blauw
F/ Balustrade groen
G/ metalen platen
H/ dakbedekking, keramische pan
I/ zonnepanelen
J/ zijgevel: gevelpleister op harde isolatie met zinken randprofiel
K/ Houten beplating
L/ Figuurglas
M/ Wit houten schrijnwerk

GEVELMATERIALEN
A/ gevelmetselwerk, bruin
B/ buitenschrijnwerk, PVC
C/ buitenschrijnwerk, PVC
D/ betonsollement
E/ dakgoot, trespas
F/ dakbedekking, keramische pan

studiebureau architectuur
TM ABCD123
Kortrijkseweg 100 • 9000 Gent
+32 9 244 57 76
contact: toed@abcd123.be

opdrachtgever
Thuispunt Gent
Lange Beemdenweg 60 • 9000 Gent
contact: eds@thuispuntgent.be

studiebureau stabiliteit en Techniek
Studiebureau Forte

EPB-verklaring en Verklaring van de
Feys BV

Helsinki			
Helsinkistraat 12/14, 16/18, 20/22			
plannenlijst			
	TITEL	NR.	TITEL
toelichting	BA_Helsinki_L_BH	16	BA_Helsinki_P_N_10
	BA_Helsinki_L_B	17	BA_Helsinki_P_N_11
	BA_Helsinki_L_BH	18	BA_Helsinki_P_N_12
	BA_Helsinki_L_B	19	BA_Helsinki_P_N_13
	BA_Helsinki_L_BH	20	BA_Helsinki_P_N_14
	BA_Helsinki_P_B_1	21	BA_Helsinki_P_N_15
	BA_Helsinki_P_B_2	22	BA_Helsinki_P_N_16
	BA_Helsinki_P_B_3	23	BA_Helsinki_P_N_17
BA_Helsinki_P_B_309	329	BA_Helsinki_P_N_323	
BA_Helsinki_P_B_310			