


ZIE BIJZONDERE
VOORWAARDE(N)

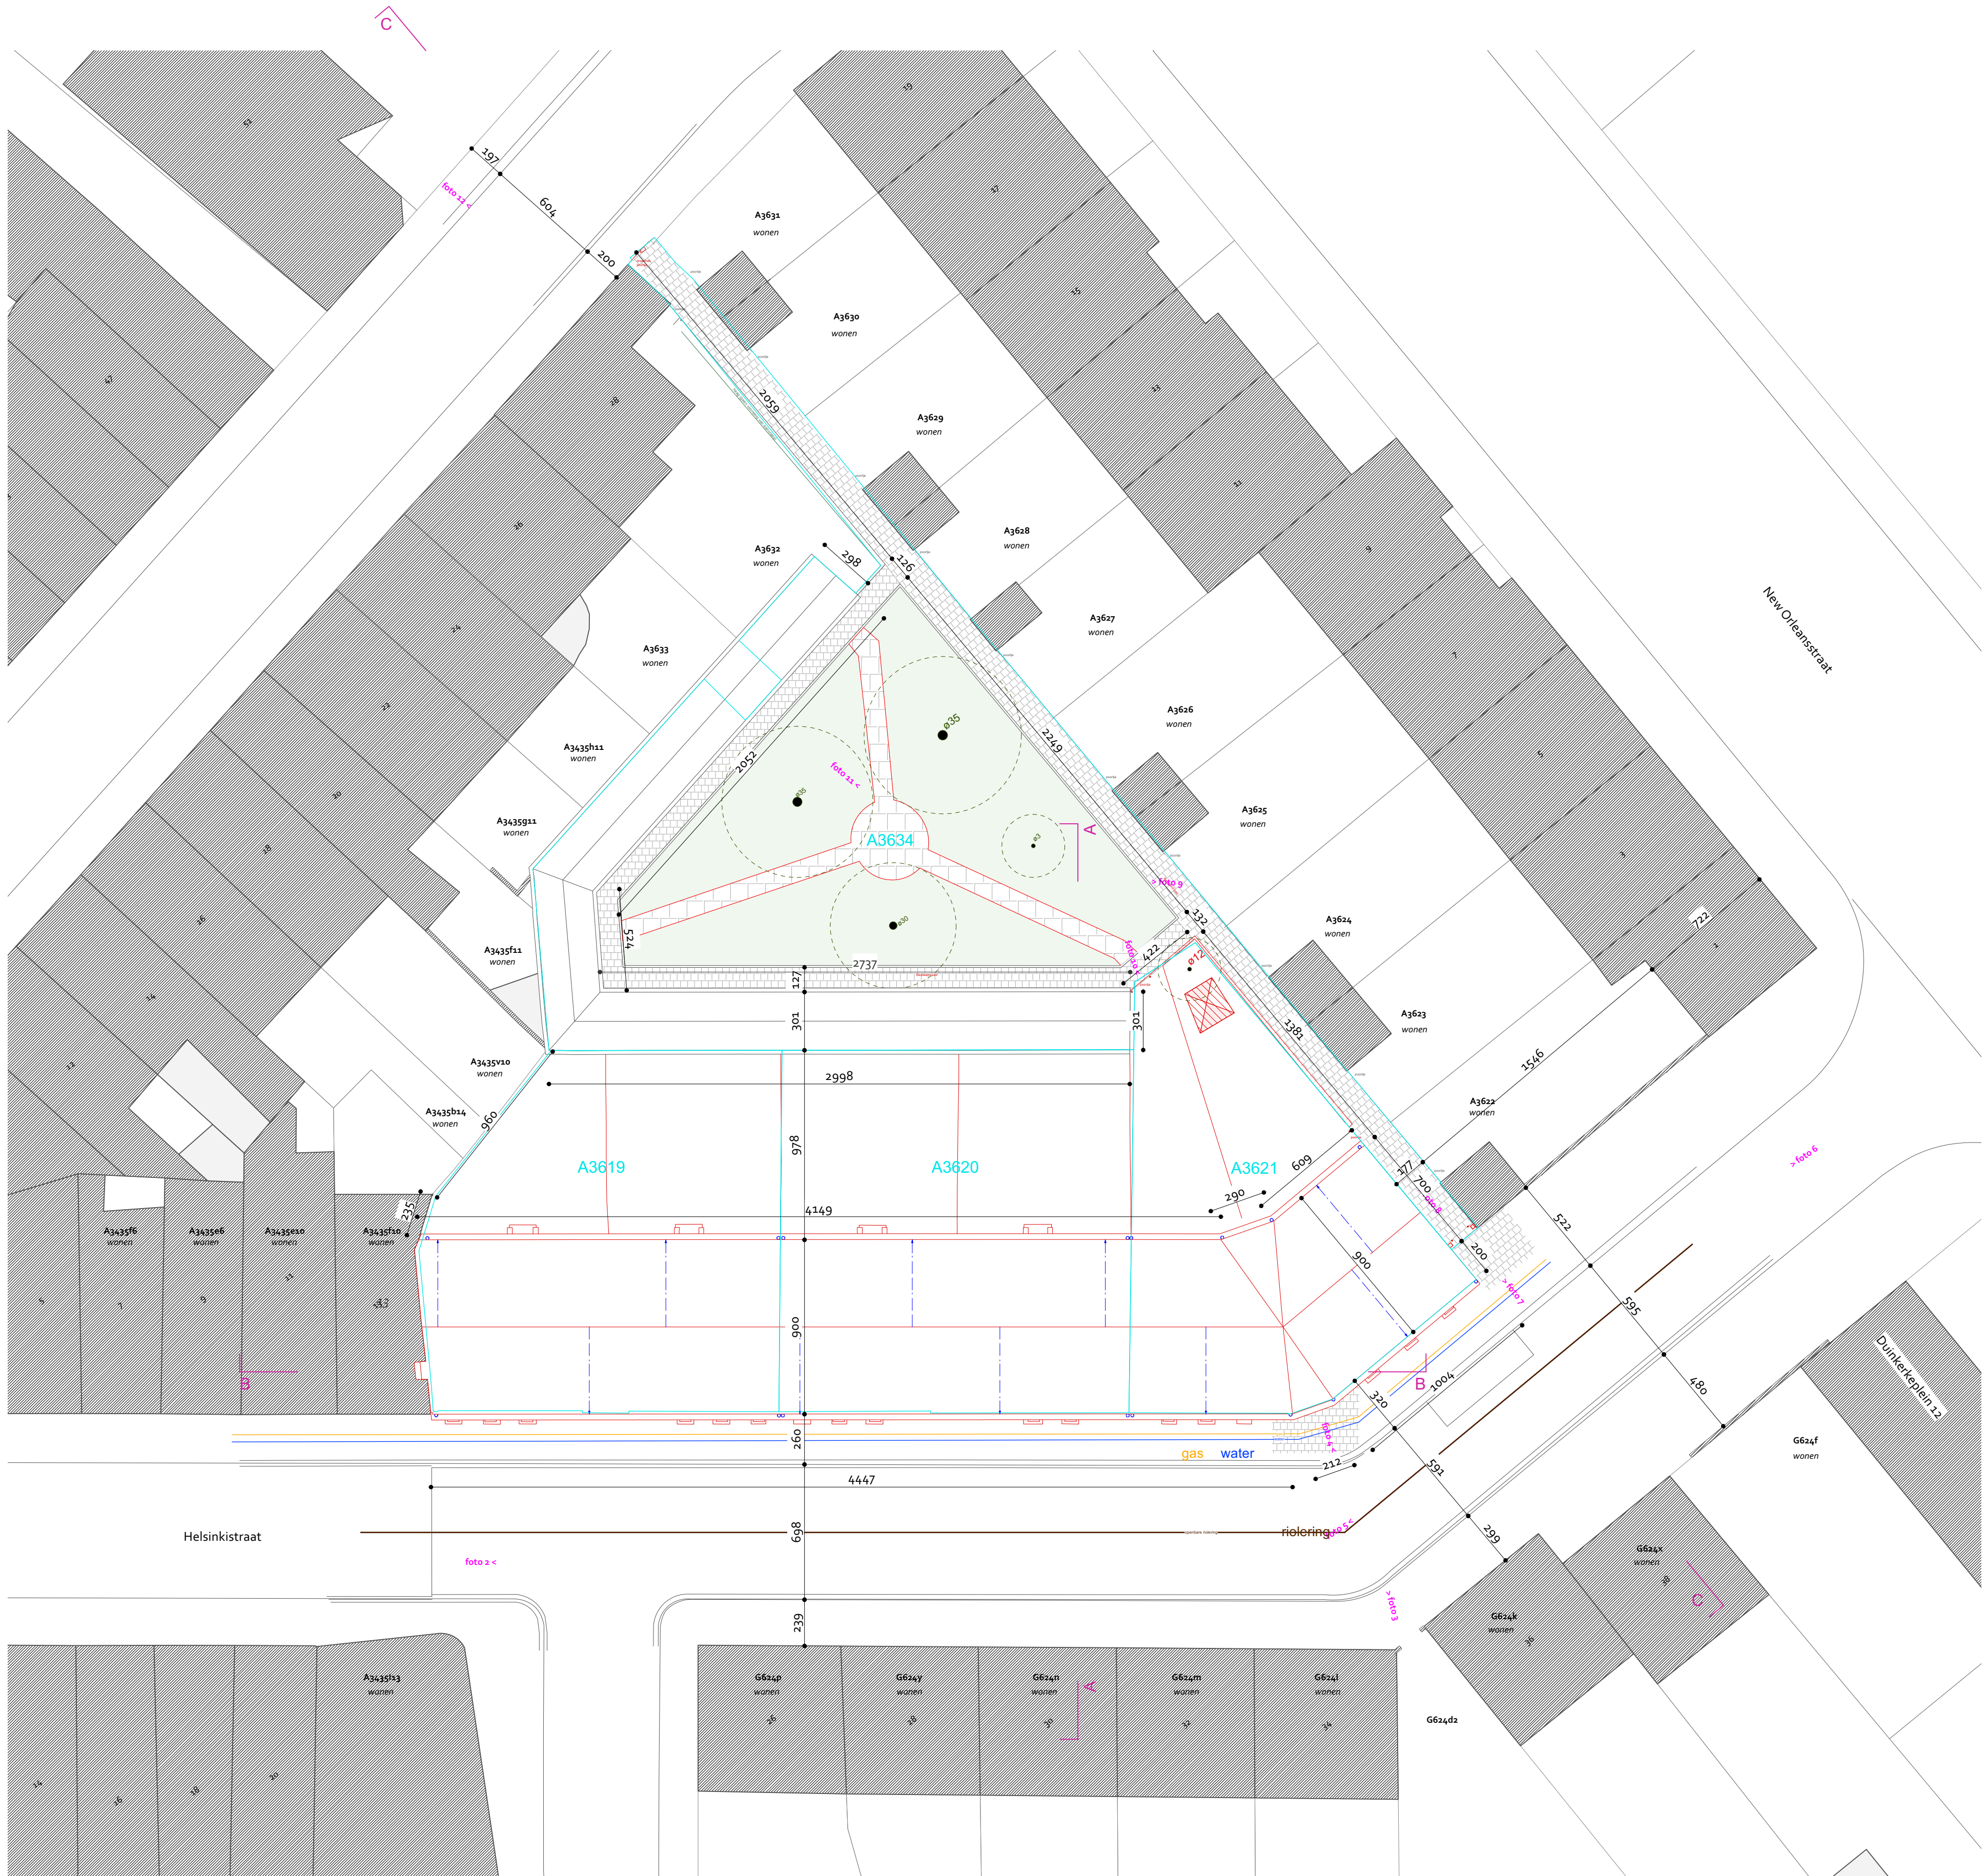

studiebureau architectuur
TM ABCD123
Kasteellaan 445A, B - 9000 Gent
+32 9 220 5774
contact: Joost@carton123.be

opdrachtgever
Thuispunt Gent
Lange Steenstraat 54, 9000 Gent
contact: Els De Winne els.dewinne@thuispuntgent.be

studiebureau stabiliteit en Technieken
Studiebureau Forte

EPB-verslaggeving & Veiligheidscoördinatie
Feyts BV

opdracht

Helsinki
Helsinkistraat 1516, 9000 Gent

plannenlijst			
NR.	TITEL	NR.	TITEL
01	BA_Helsinki_L_BN	15	BA_Helsinki_P_N_0
02	BA_Helsinki_L_B	16	BA_Helsinki_P_N_1
03	BA_Helsinki_L_N	17	BA_Helsinki_P_N_2
04	BA_Helsinki_T_B	18	BA_Helsinki_P_N_3
05	BA_Helsinki_T_N	19	BA_Helsinki_P_N_dak
06	BA_Helsinki_P_B_0	20	BA_Helsinki_P_N_1
07	BA_Helsinki_P_B_1	21	BA_Helsinki_S_N_AA
08	BA_Helsinki_P_B_2	22	BA_Helsinki_S_N_BB
09	BA_Helsinki_P_B_dak	23	BA_Helsinki_S_N_CC
10	BA_Helsinki_P_B_1	24	BA_Helsinki_S_N_DD
11	BA_Helsinki_S_B_EE	25	BA_Helsinki_S_N_EE
12	BA_Helsinki_G_B_straat	26	BA_Helsinki_G_N_straat
13	BA_Helsinki_G_B_weg	27	BA_Helsinki_G_N_weg
14	BA_Helsinki_G_B_tuin	28	BA_Helsinki_G_N_tuin
		29	BA_Helsinki_SB_N_EE
		30	BA_Helsinki_SB_N_BB
		31	BA_Helsinki_SB_N_0
		32	BA_Helsinki_SB_N_1
		33	BA_Helsinki_SB_N_2
		34	BA_Helsinki_SB_N_3
		35	BA_Helsinki_SB_N_4
		36	BA_Helsinki_SB_N_5
		37	BA_Helsinki_SB_N_6
		38	BA_Helsinki_SB_N_7
		39	BA_Helsinki_SB_N_8
		40	BA_Helsinki_SB_N_9
		41	BA_Helsinki_SB_N_10
		42	BA_Helsinki_SB_N_11
		43	BA_Helsinki_SB_N_12

BA_Helsinki_L_B

fase bouwvraag
schaal 1/200
formaat 81,92 / 58,12
afmetingen in cm

nr. 2/43
datum 6/02/2025