


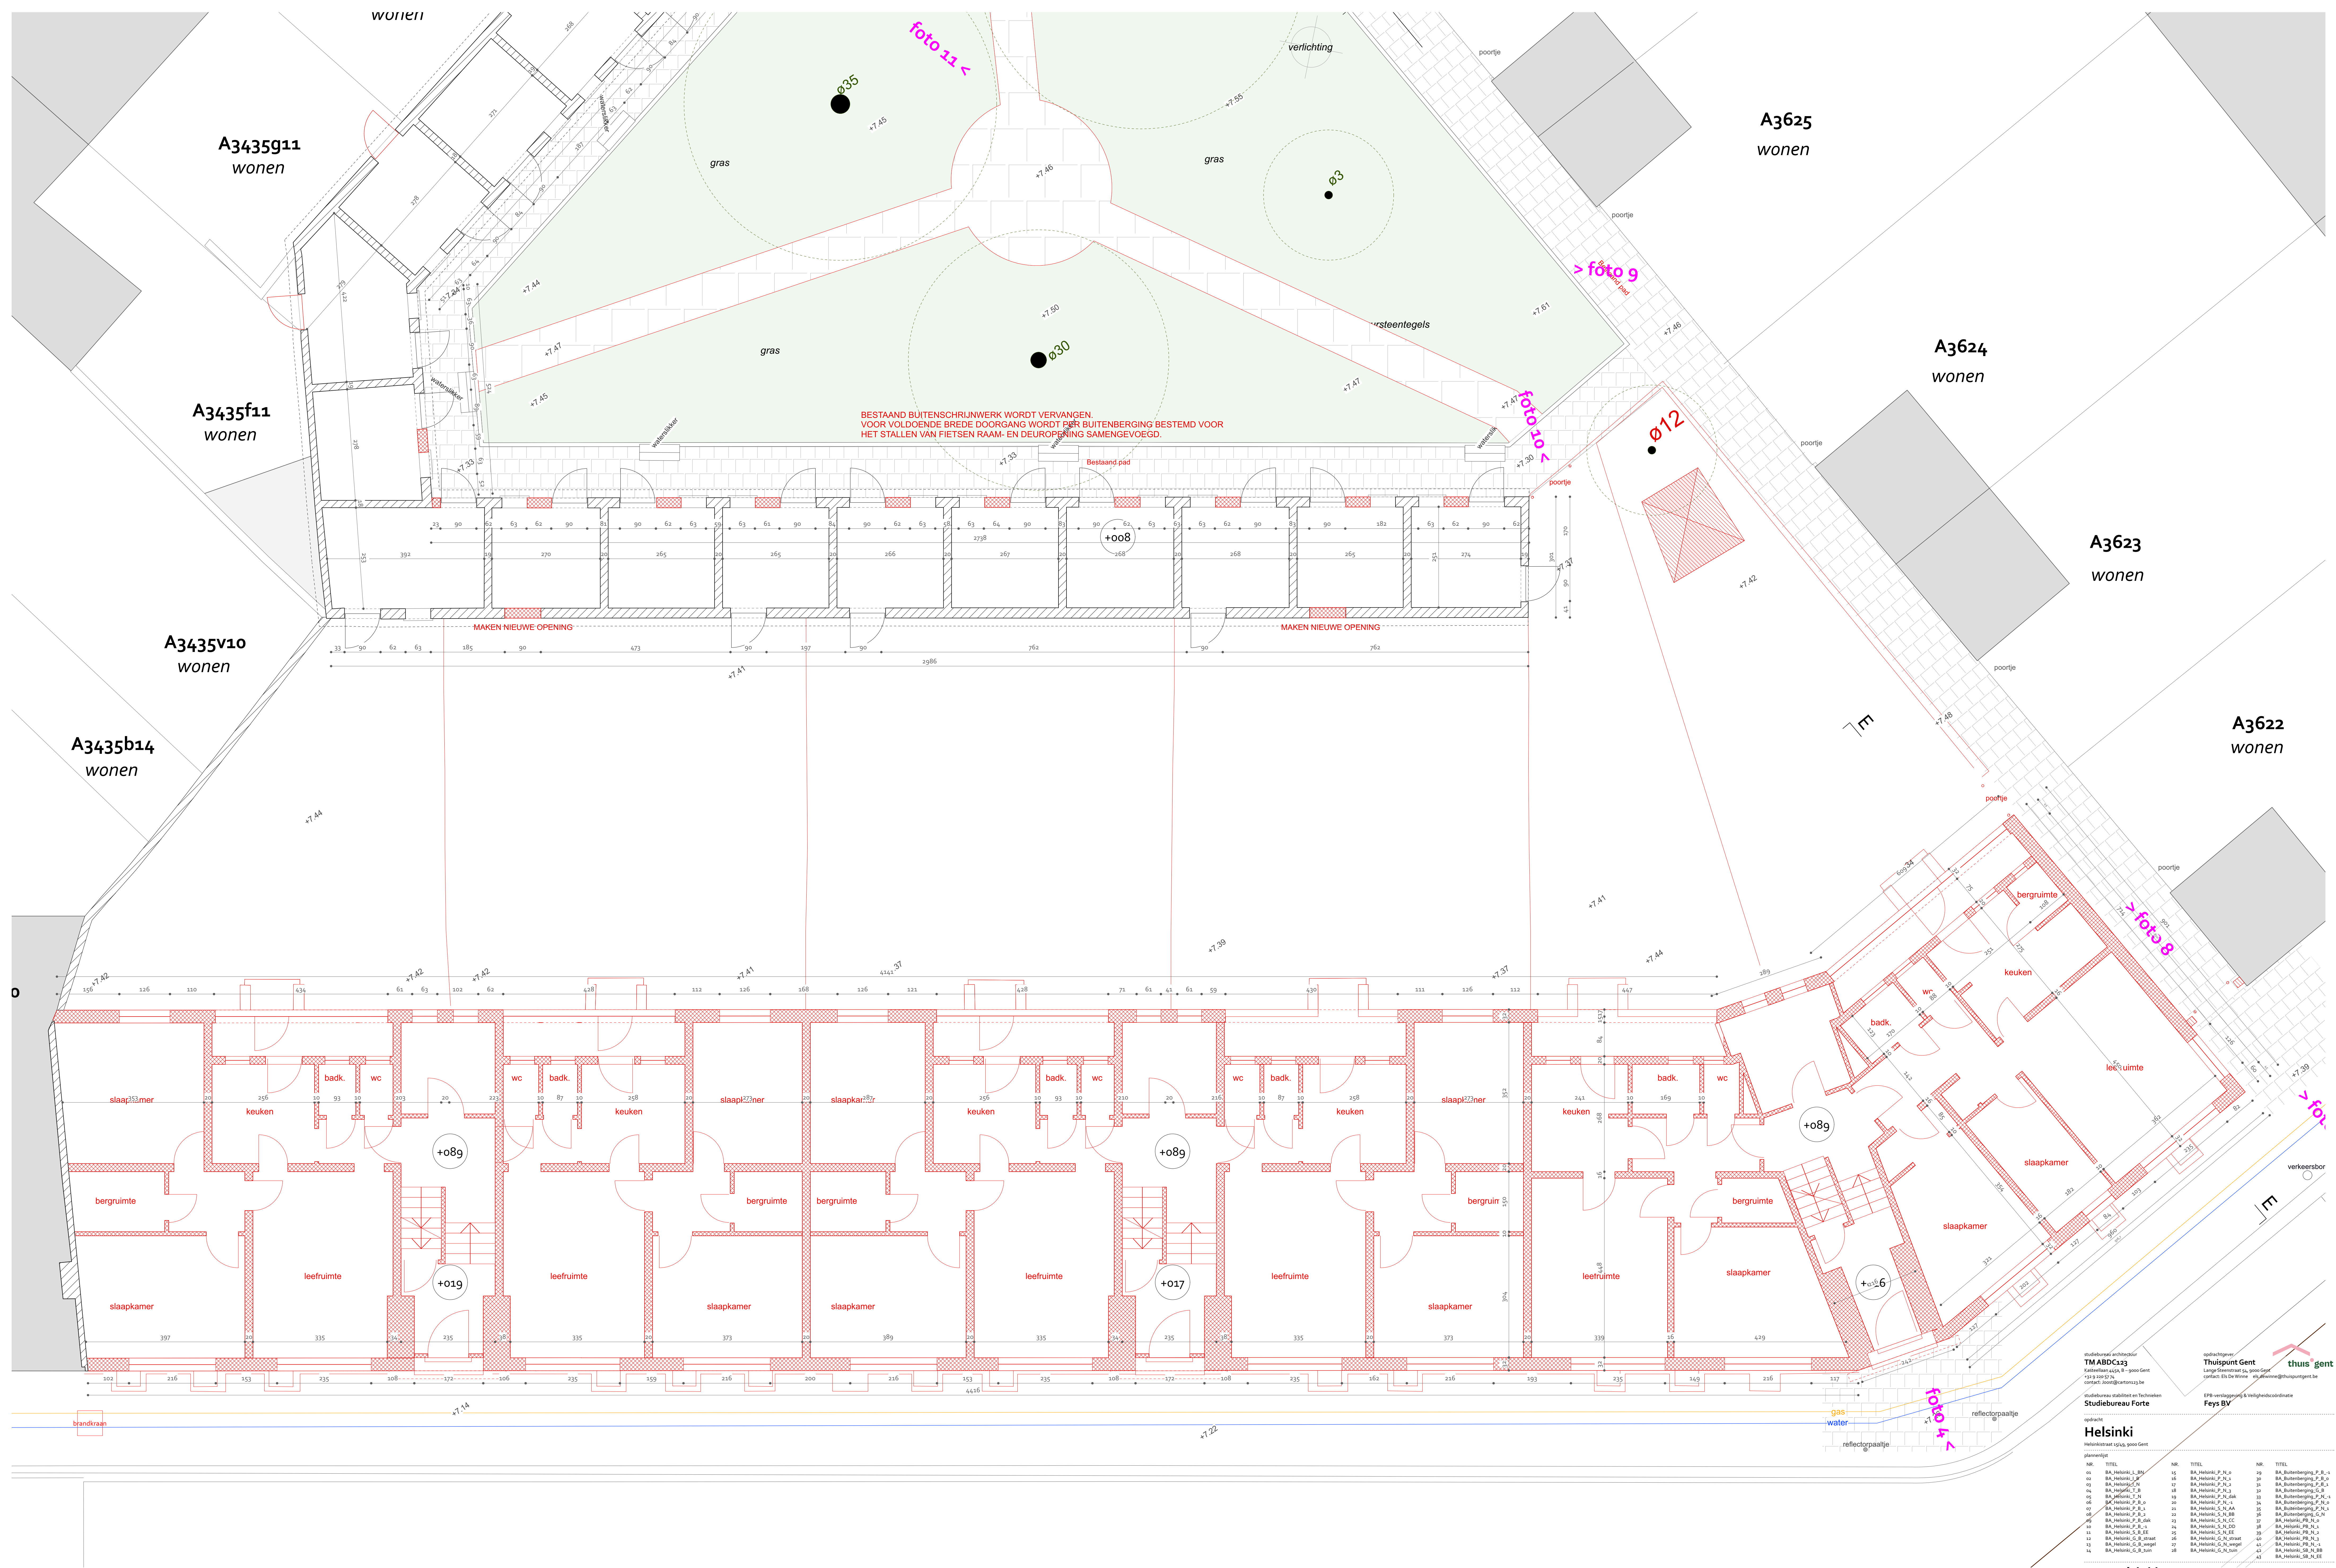

studiebureau architectuur
TM ABCD123


Studiebureau Forte

opdracht
Helsinki
Helsinkistraat 10/14, 9000 Gent

planningstijl

NR.	TITEL	NR.	TITEL	NR.	TITEL

BA_Helsinki_P_B_o


