


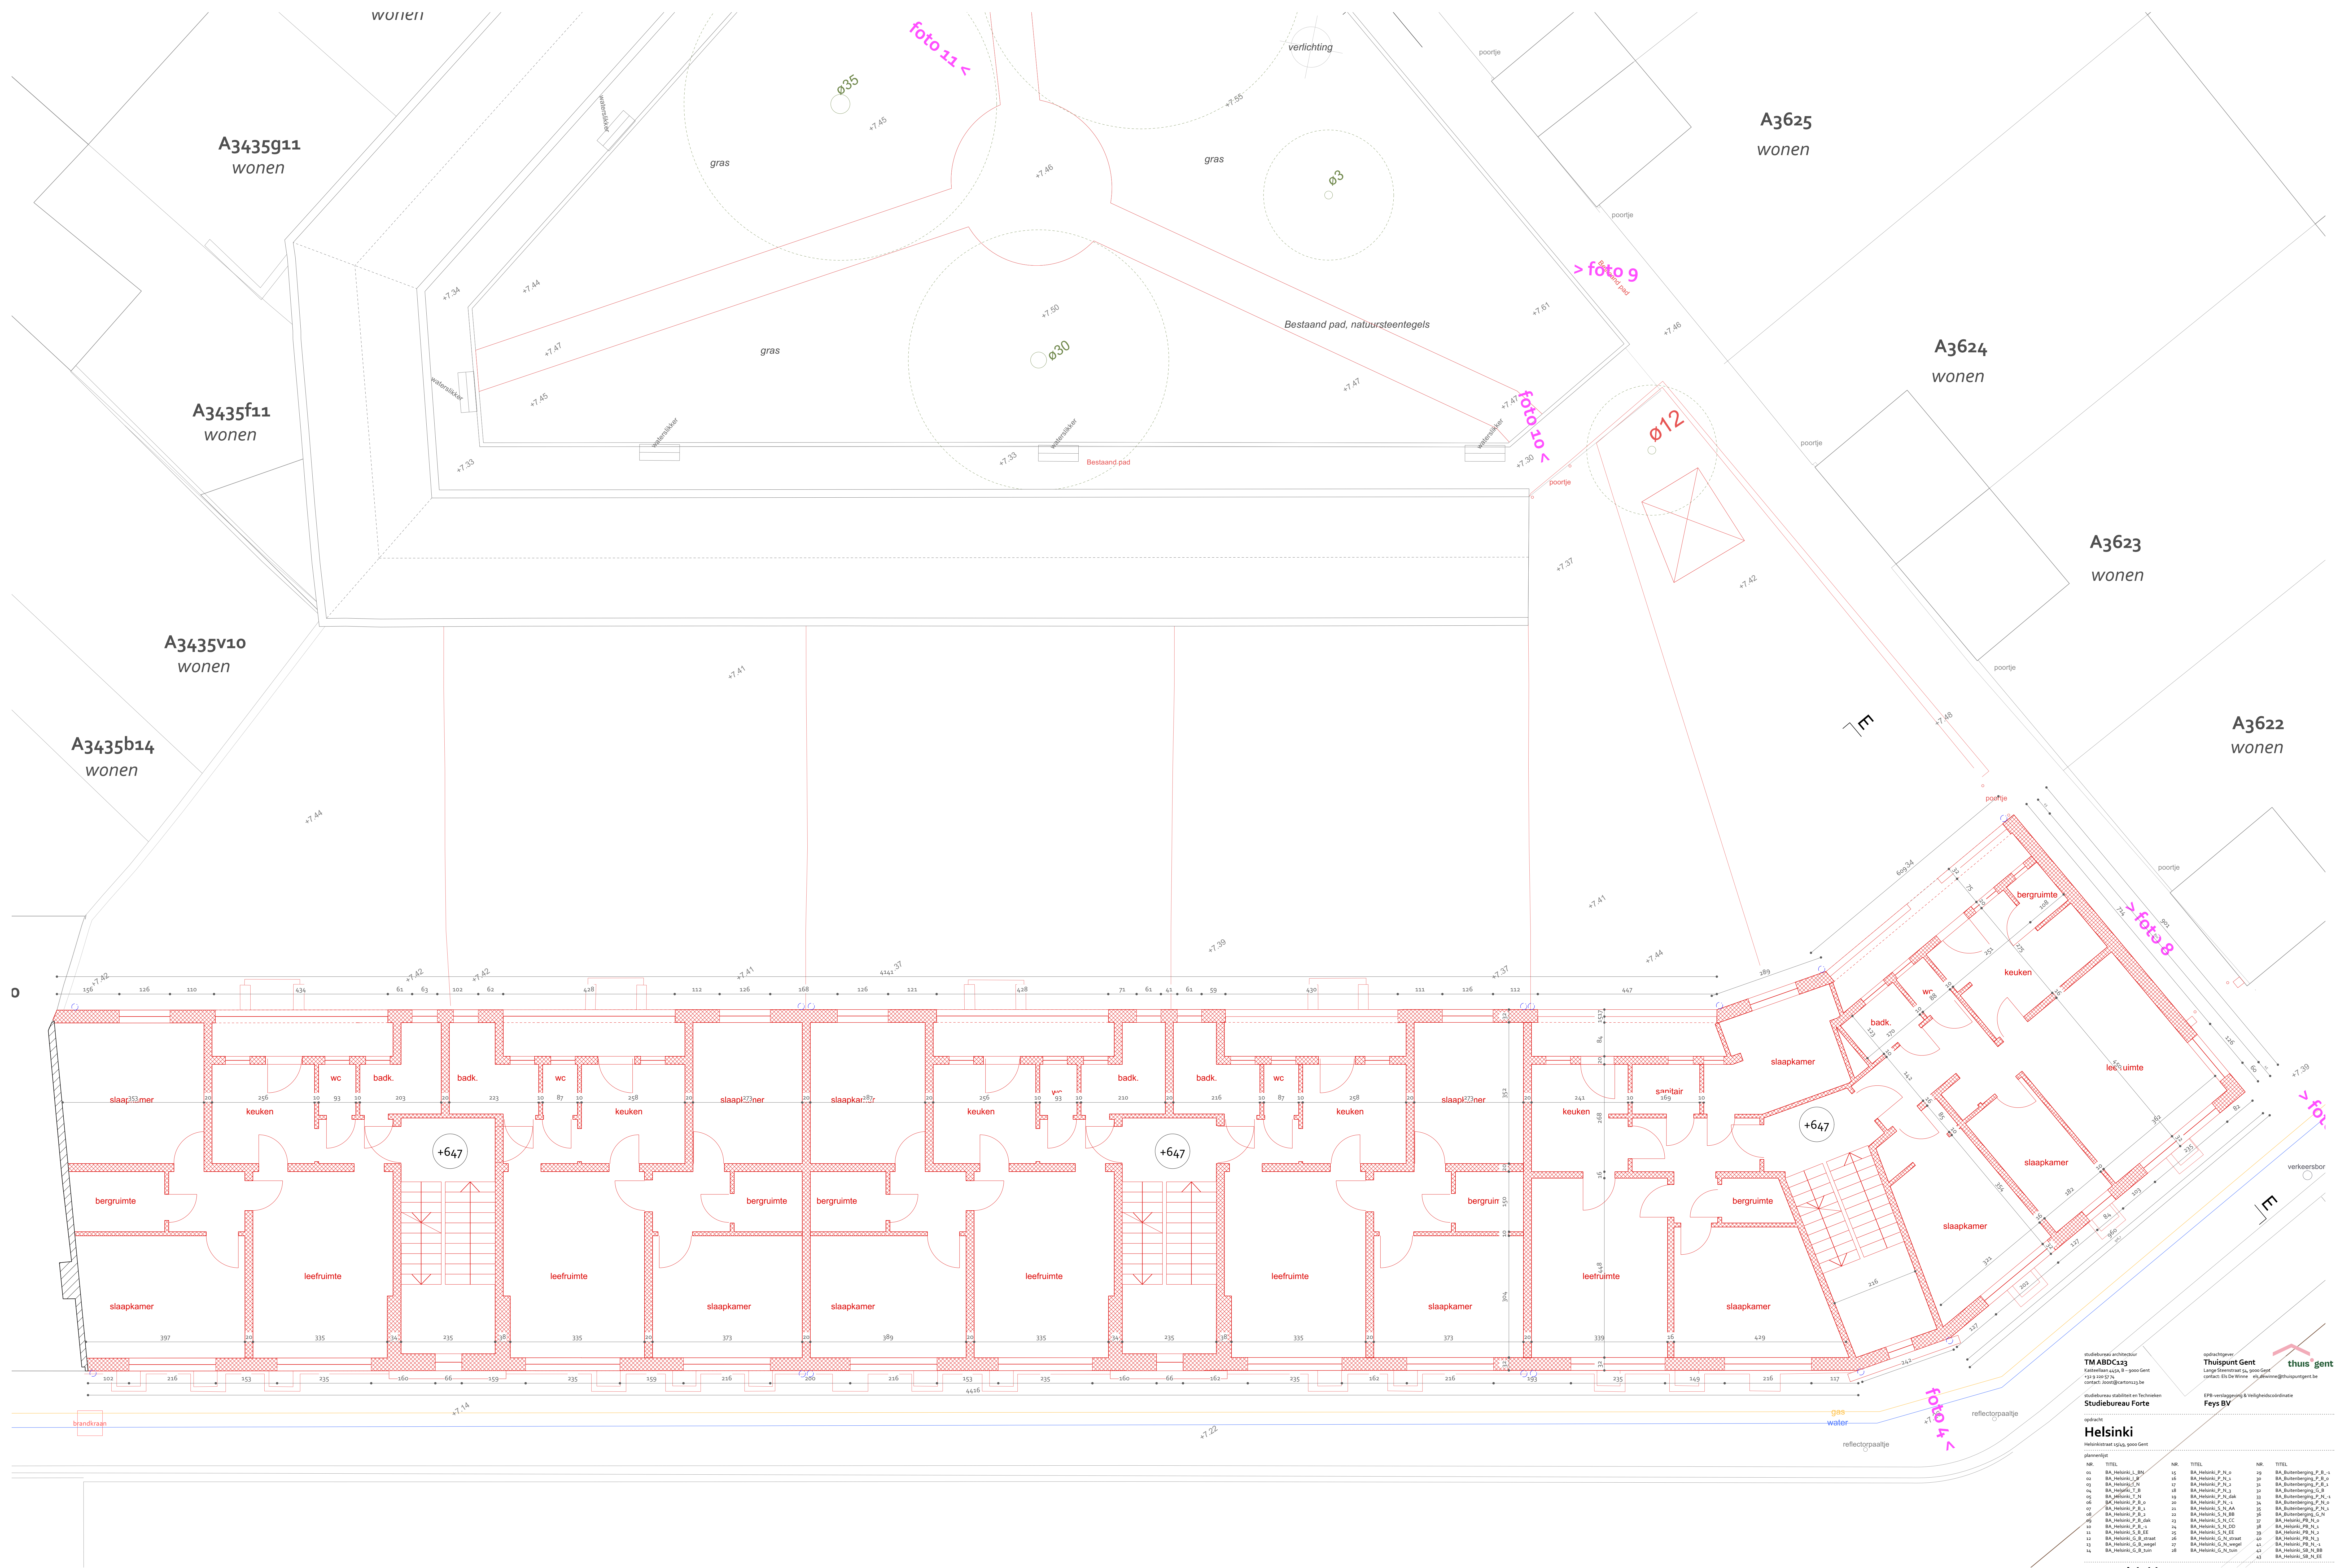

studiebureau architectuur
TM ABCD123

opdrachtgever
Thuispunt Gent

Studiebureau Forte


EPB-verantwoordelijke & veiligheidscoördinator
Feyts BV

Helsinki

nr.	TITEL	nr.	TITEL	nr.	TITEL

BA_Helsinki_P_B_2

