


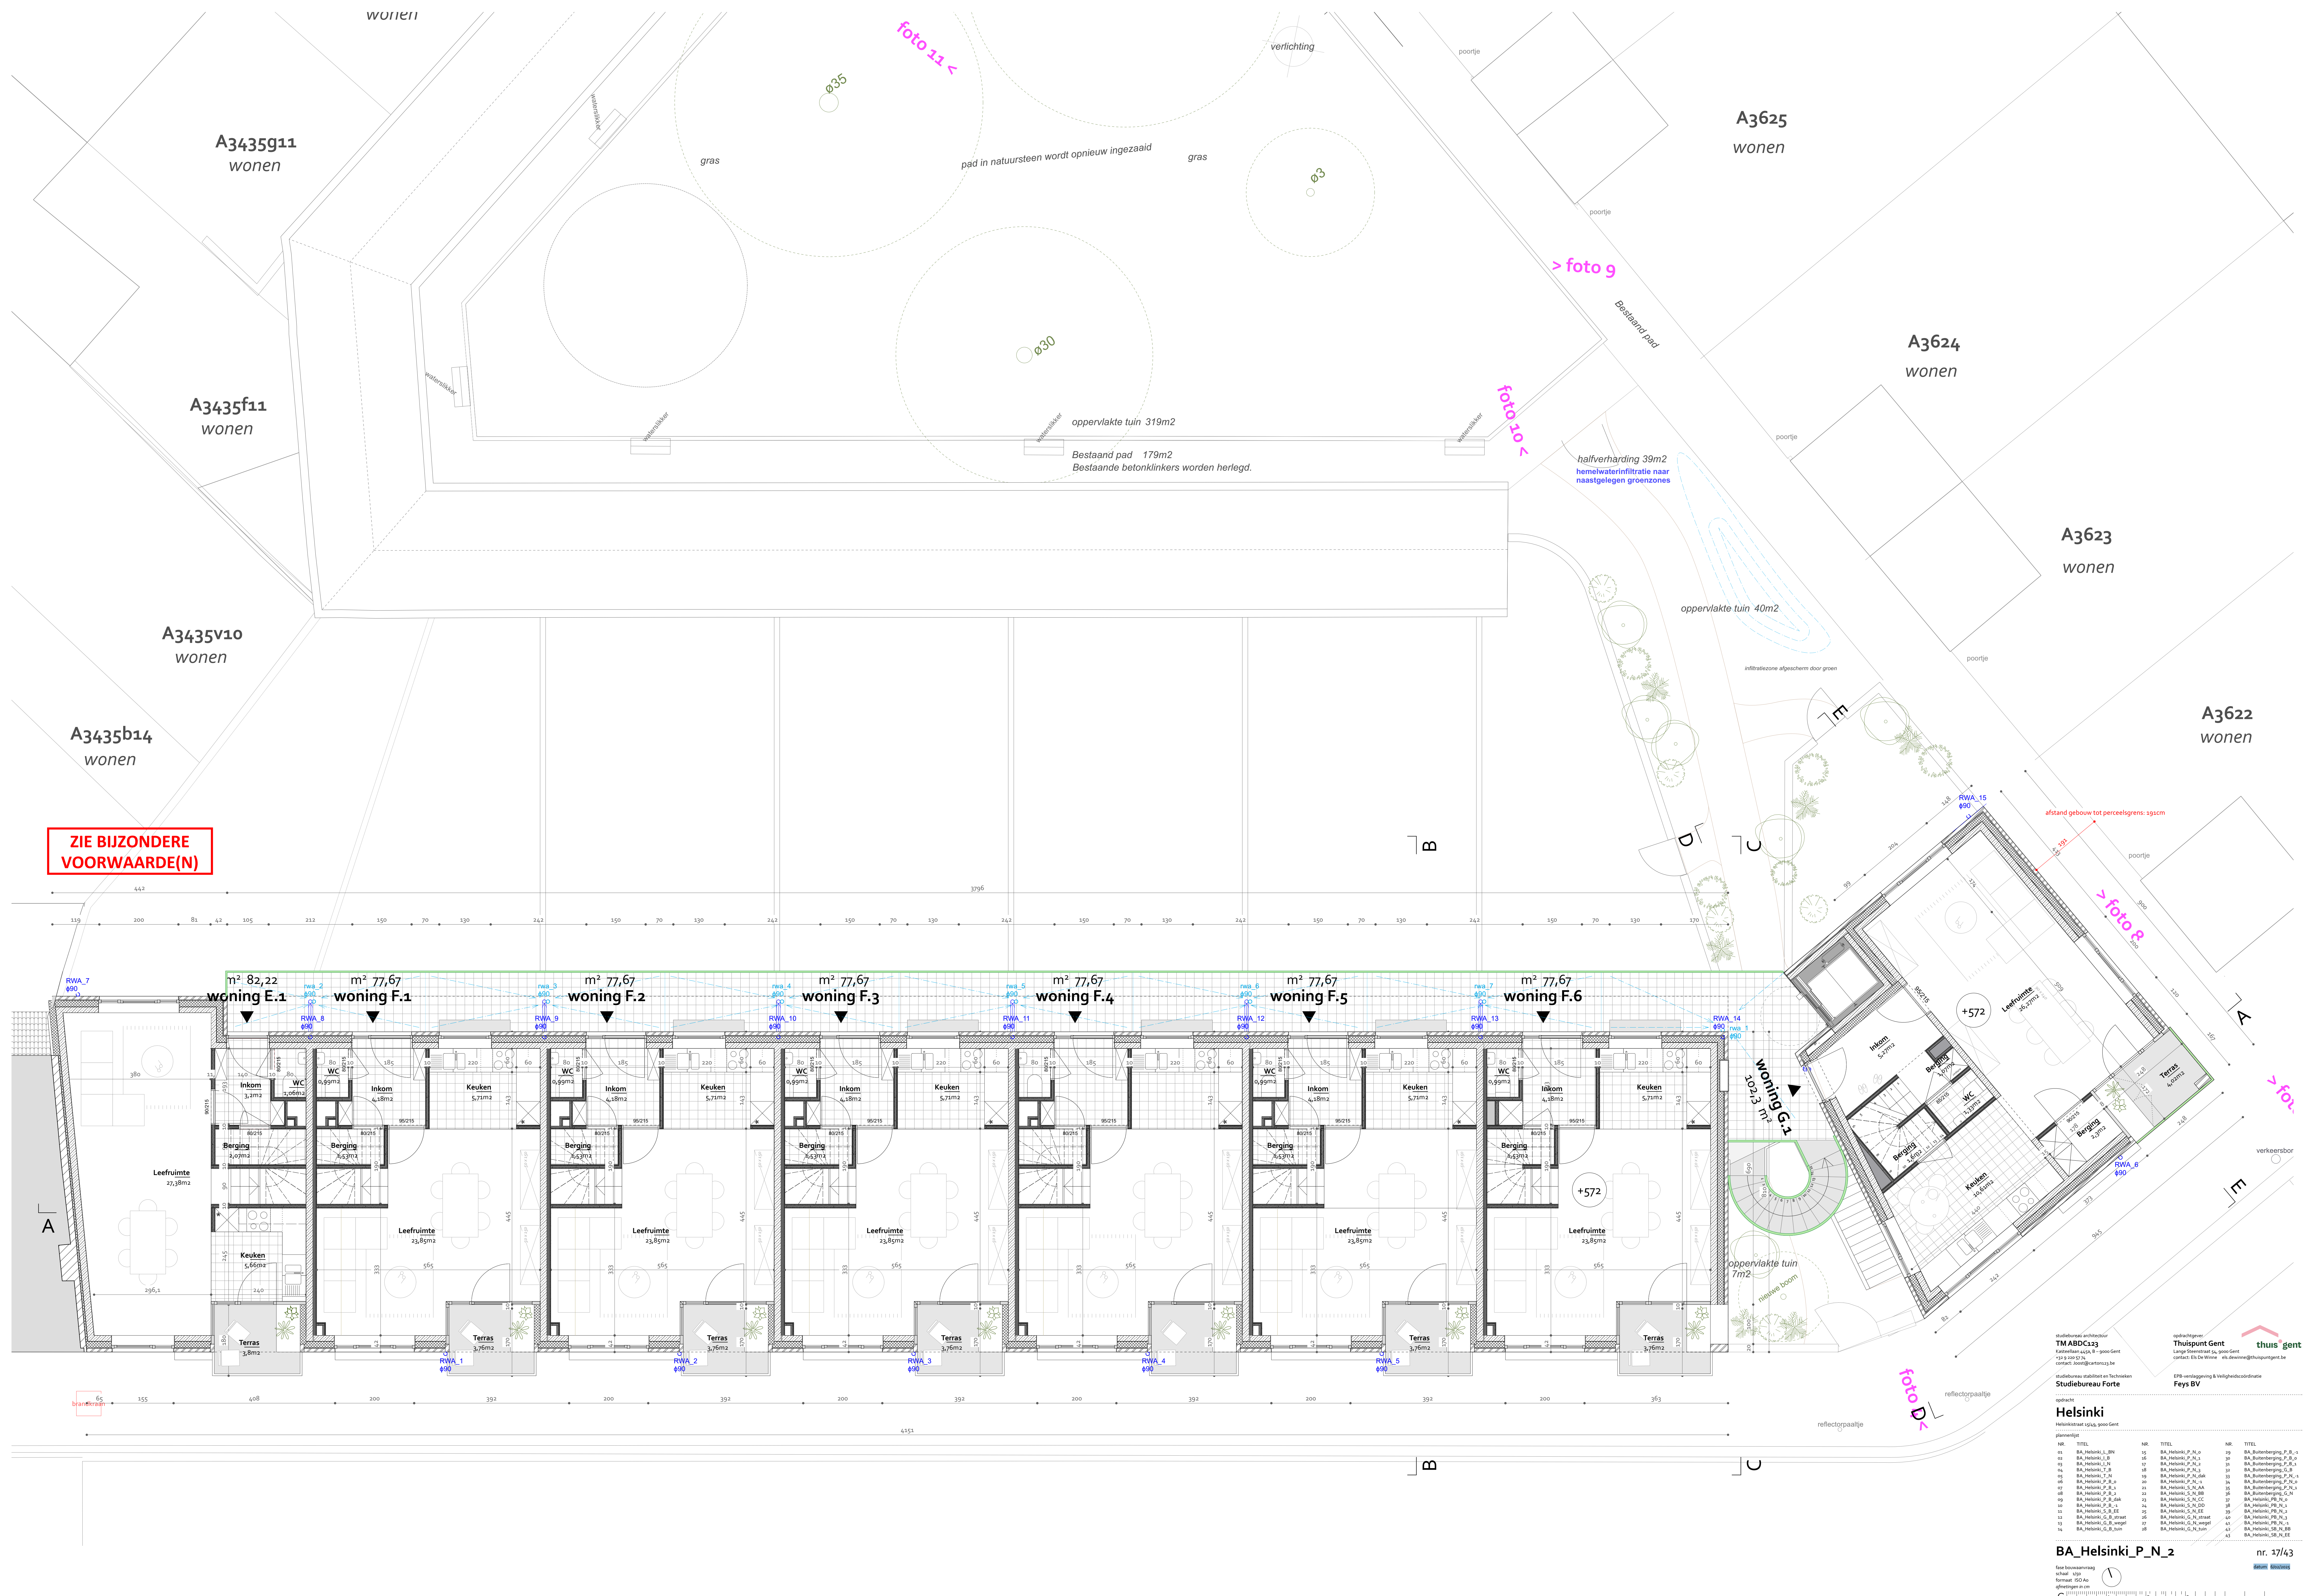

ZIE BIJZONDERE
VOORWAARDE(N)

studiebureau architectuur
TM ABCD123

Studiebureau Forte

opdrachtgever
Thuispunt Gent

EPB-ontwerper
Feys BV

Helsinki

plannenlijst

nr.	TITEL	nr.	TITEL	nr.	TITEL

BA_Helsinki_P_N_2

nr. 17/43




