

**ZIE BIJZONDERE
VOORWAARDE(N)**

A3435g11
wonen

A3435f11
wonen

A3435v10
wonen


A3435b14
wonen

A3625
wonen

A3624
wonen

A3623
wonen

A3622
wonen

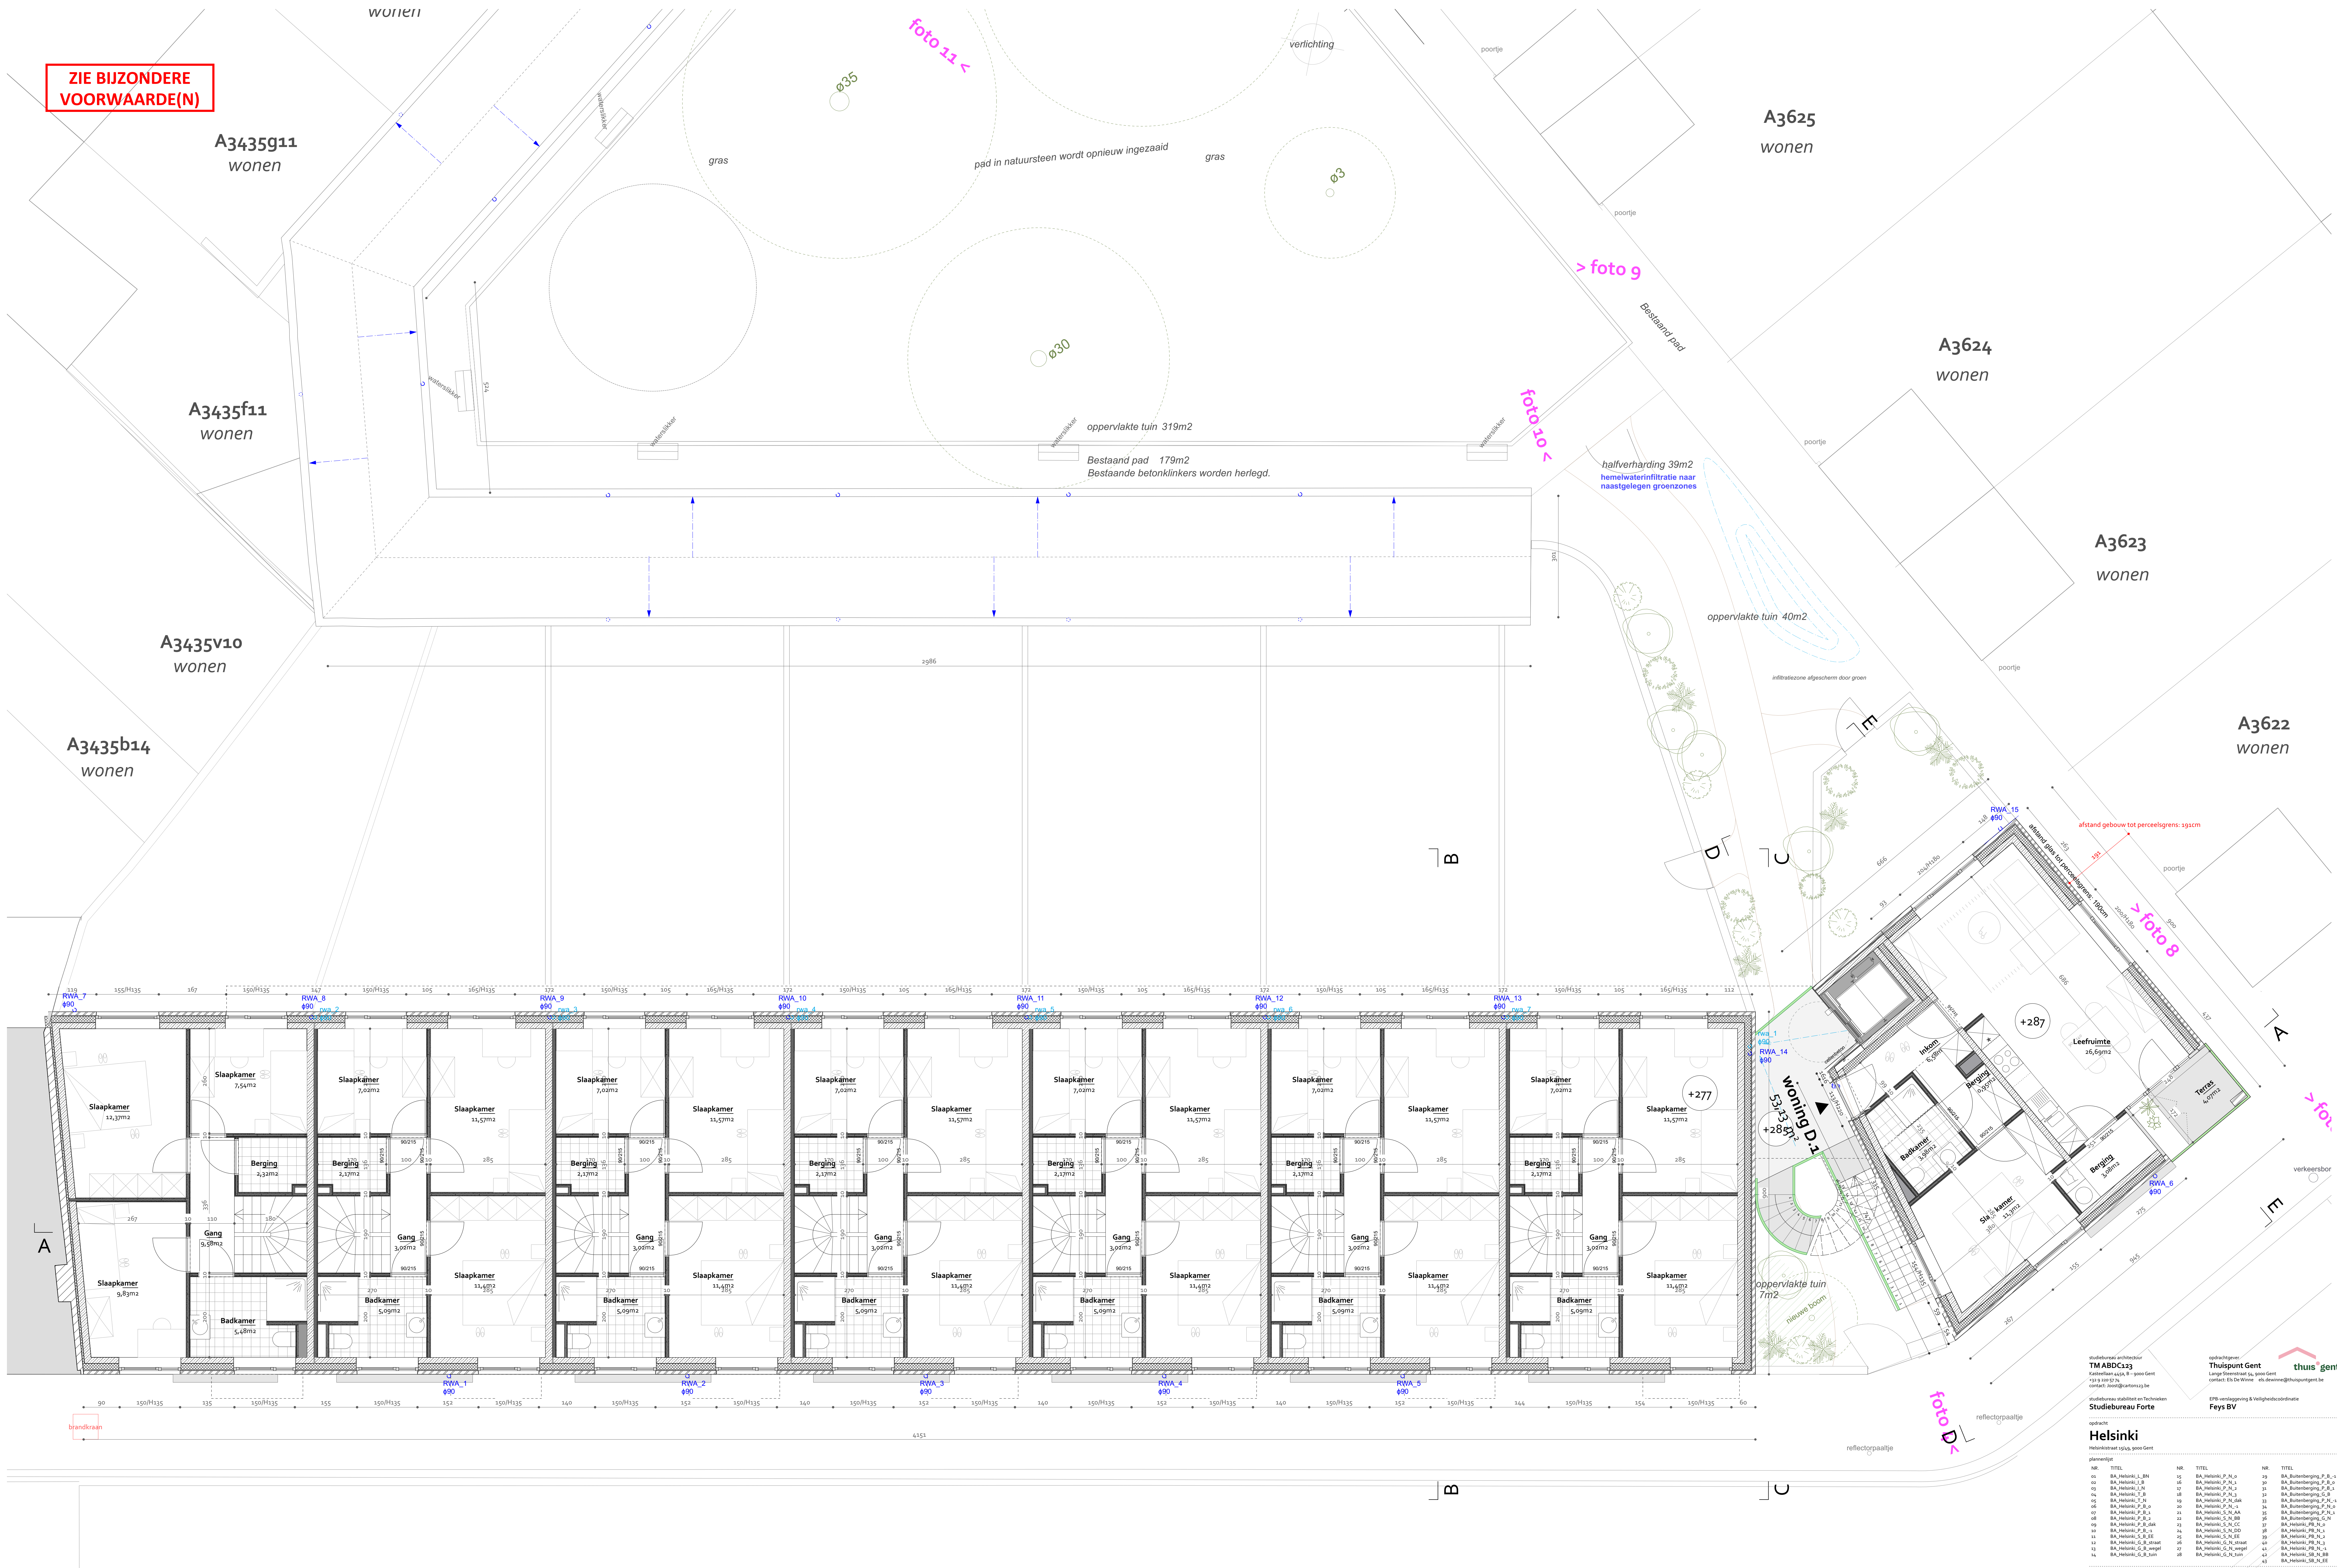

studiebureau architectuur
TM ABDC123

opdrachtgever:
Thuispunt Gent
Lange Steenstraat 54, 9000 Gent
contact: Els De Winne els.dewinne@thuispuntgent.be

EPB-verslaggeving & Veiligheidscoördinatie
Feyr BV

studiebureau stabiliteit en Techniek
Studiebureau Forte

Helsinki

NR	TITEL		NR	TITEL	

BA_Helsinki_P_N_1

nr. 16/43

fase bouw aanvraag
schaal 1/50
formaat ISO A0
afmetingen in cm

datum 6/02/2025