


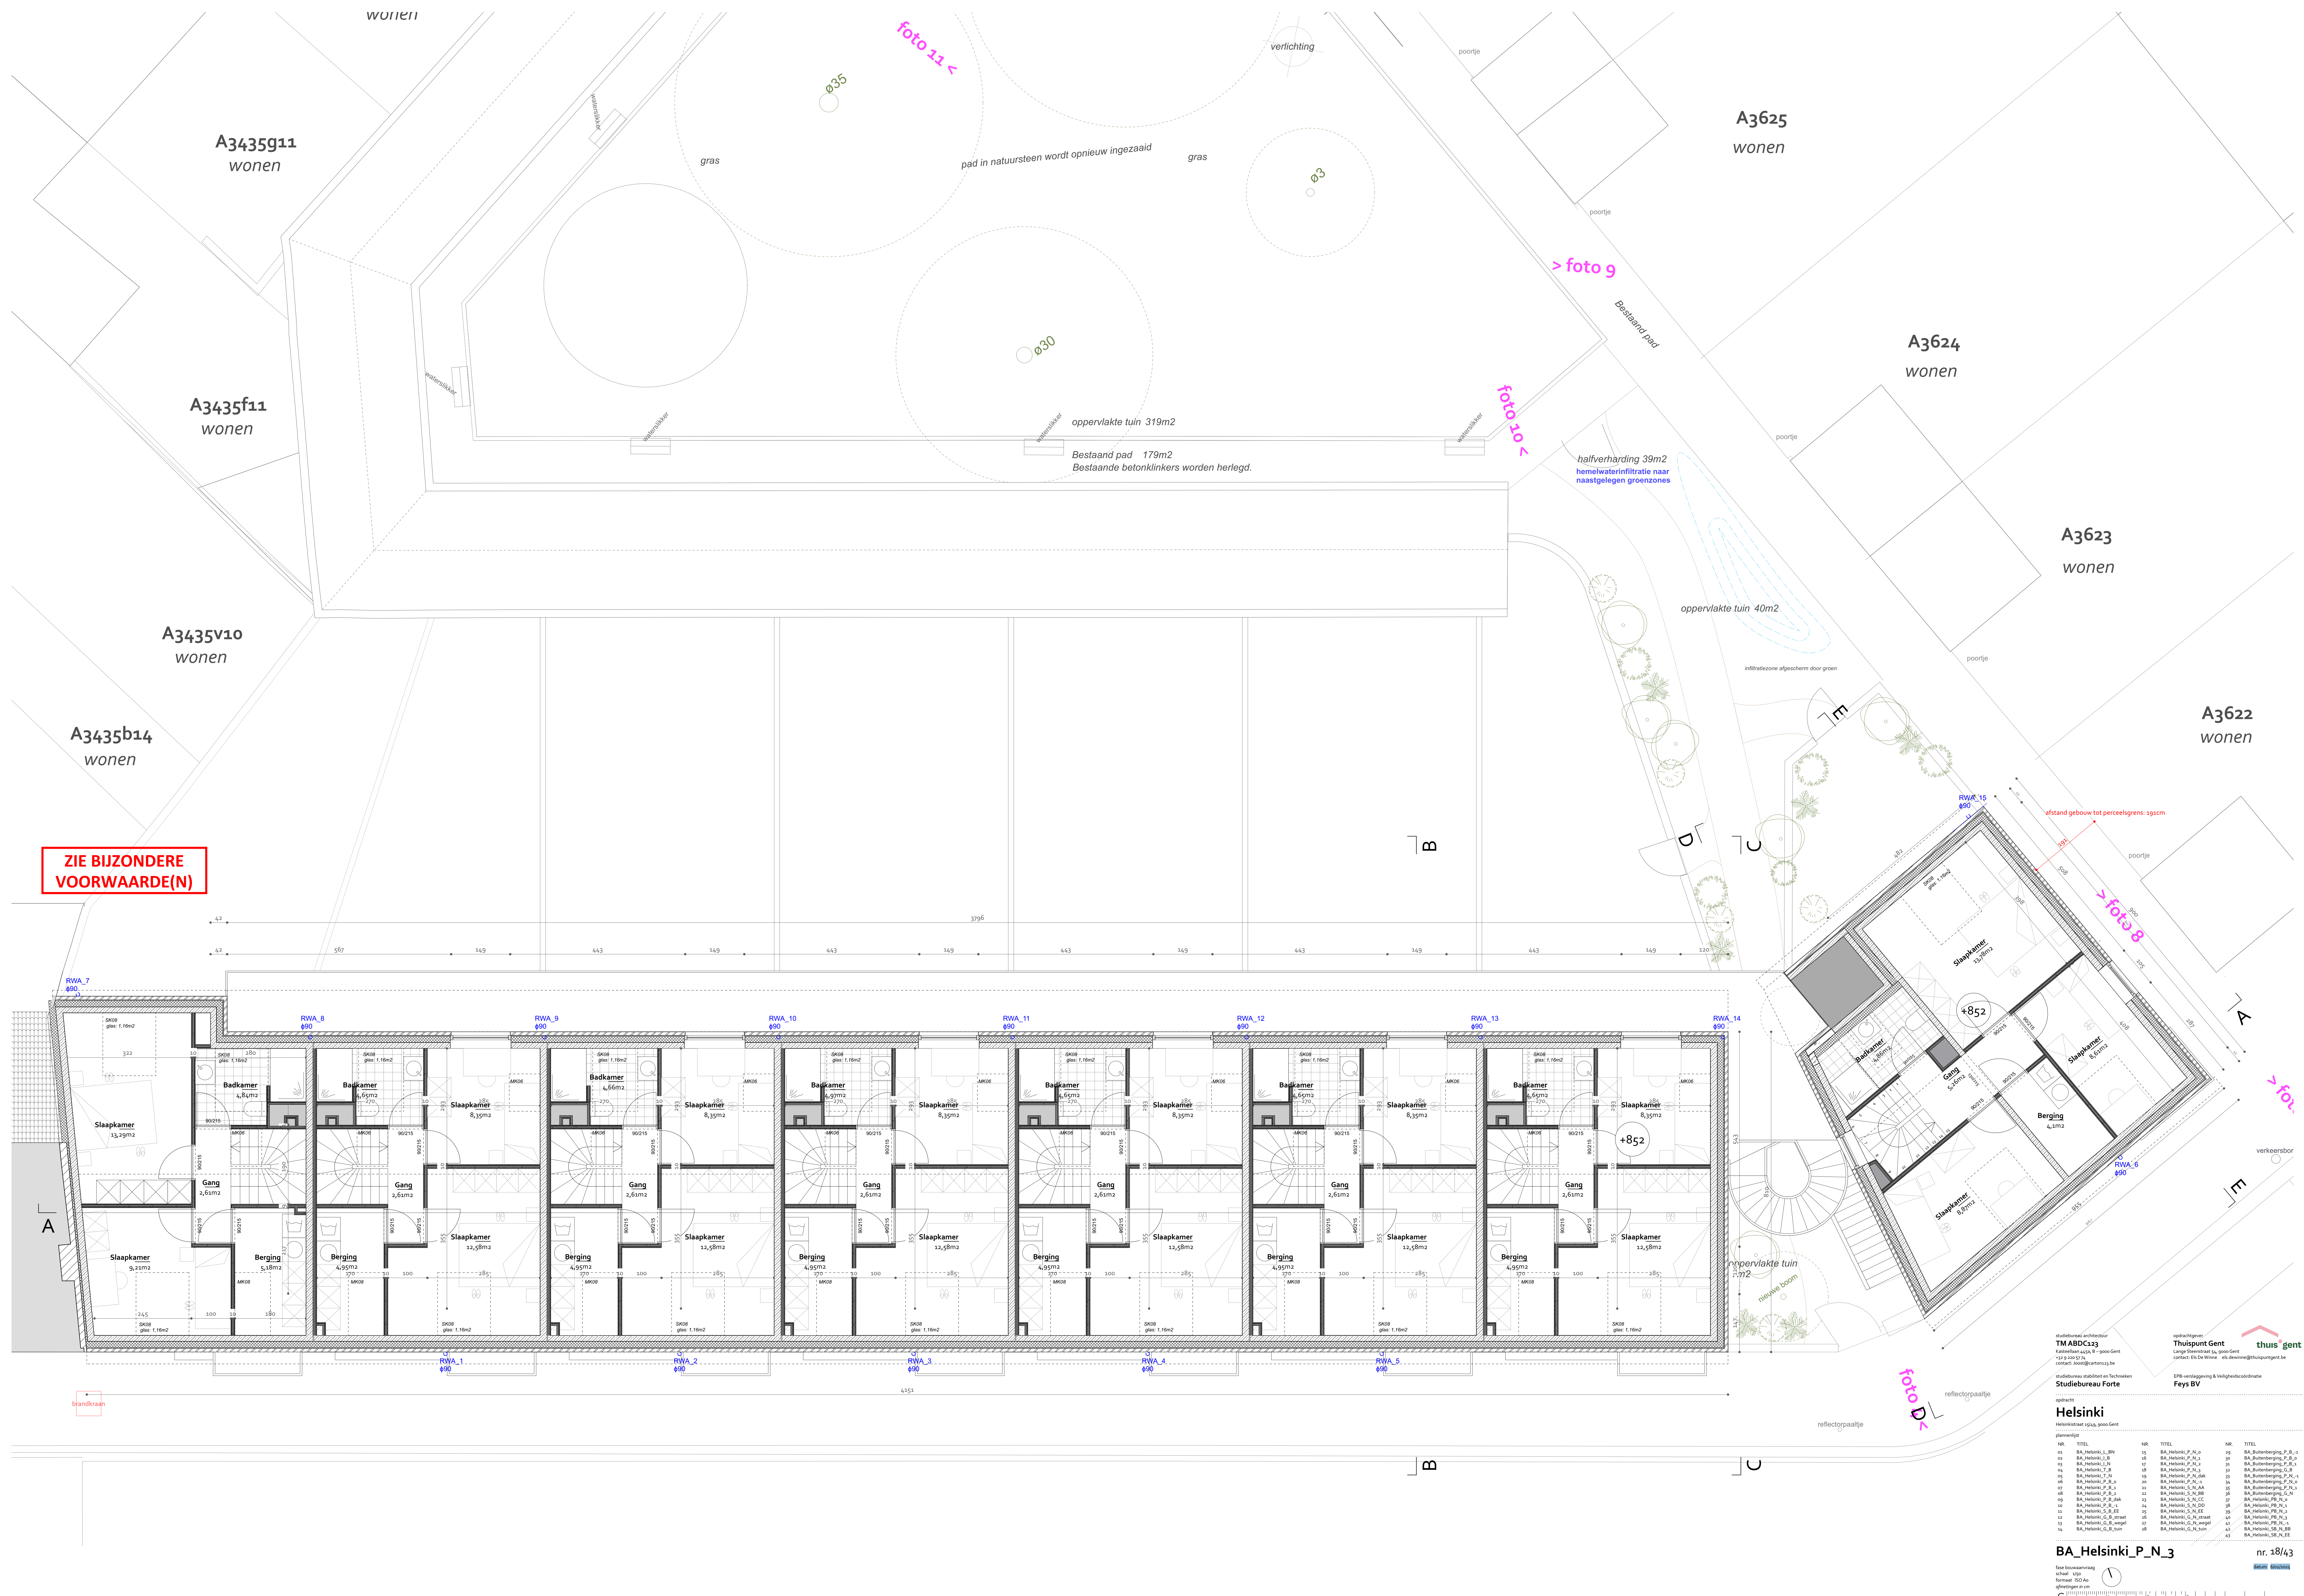

ZIE BIJZONDERE
VOORWAARDE(N)

studiebureau architectuur
TM ABCD123




opdracht
Helsinki
Helsinkistraat 10/11, 9000 Gent

plannenlijst

NR.	TITEL	NR.	TITEL	NR.	TITEL

BA_Helsinki_P_N_3

nr. 18/43

18/43