


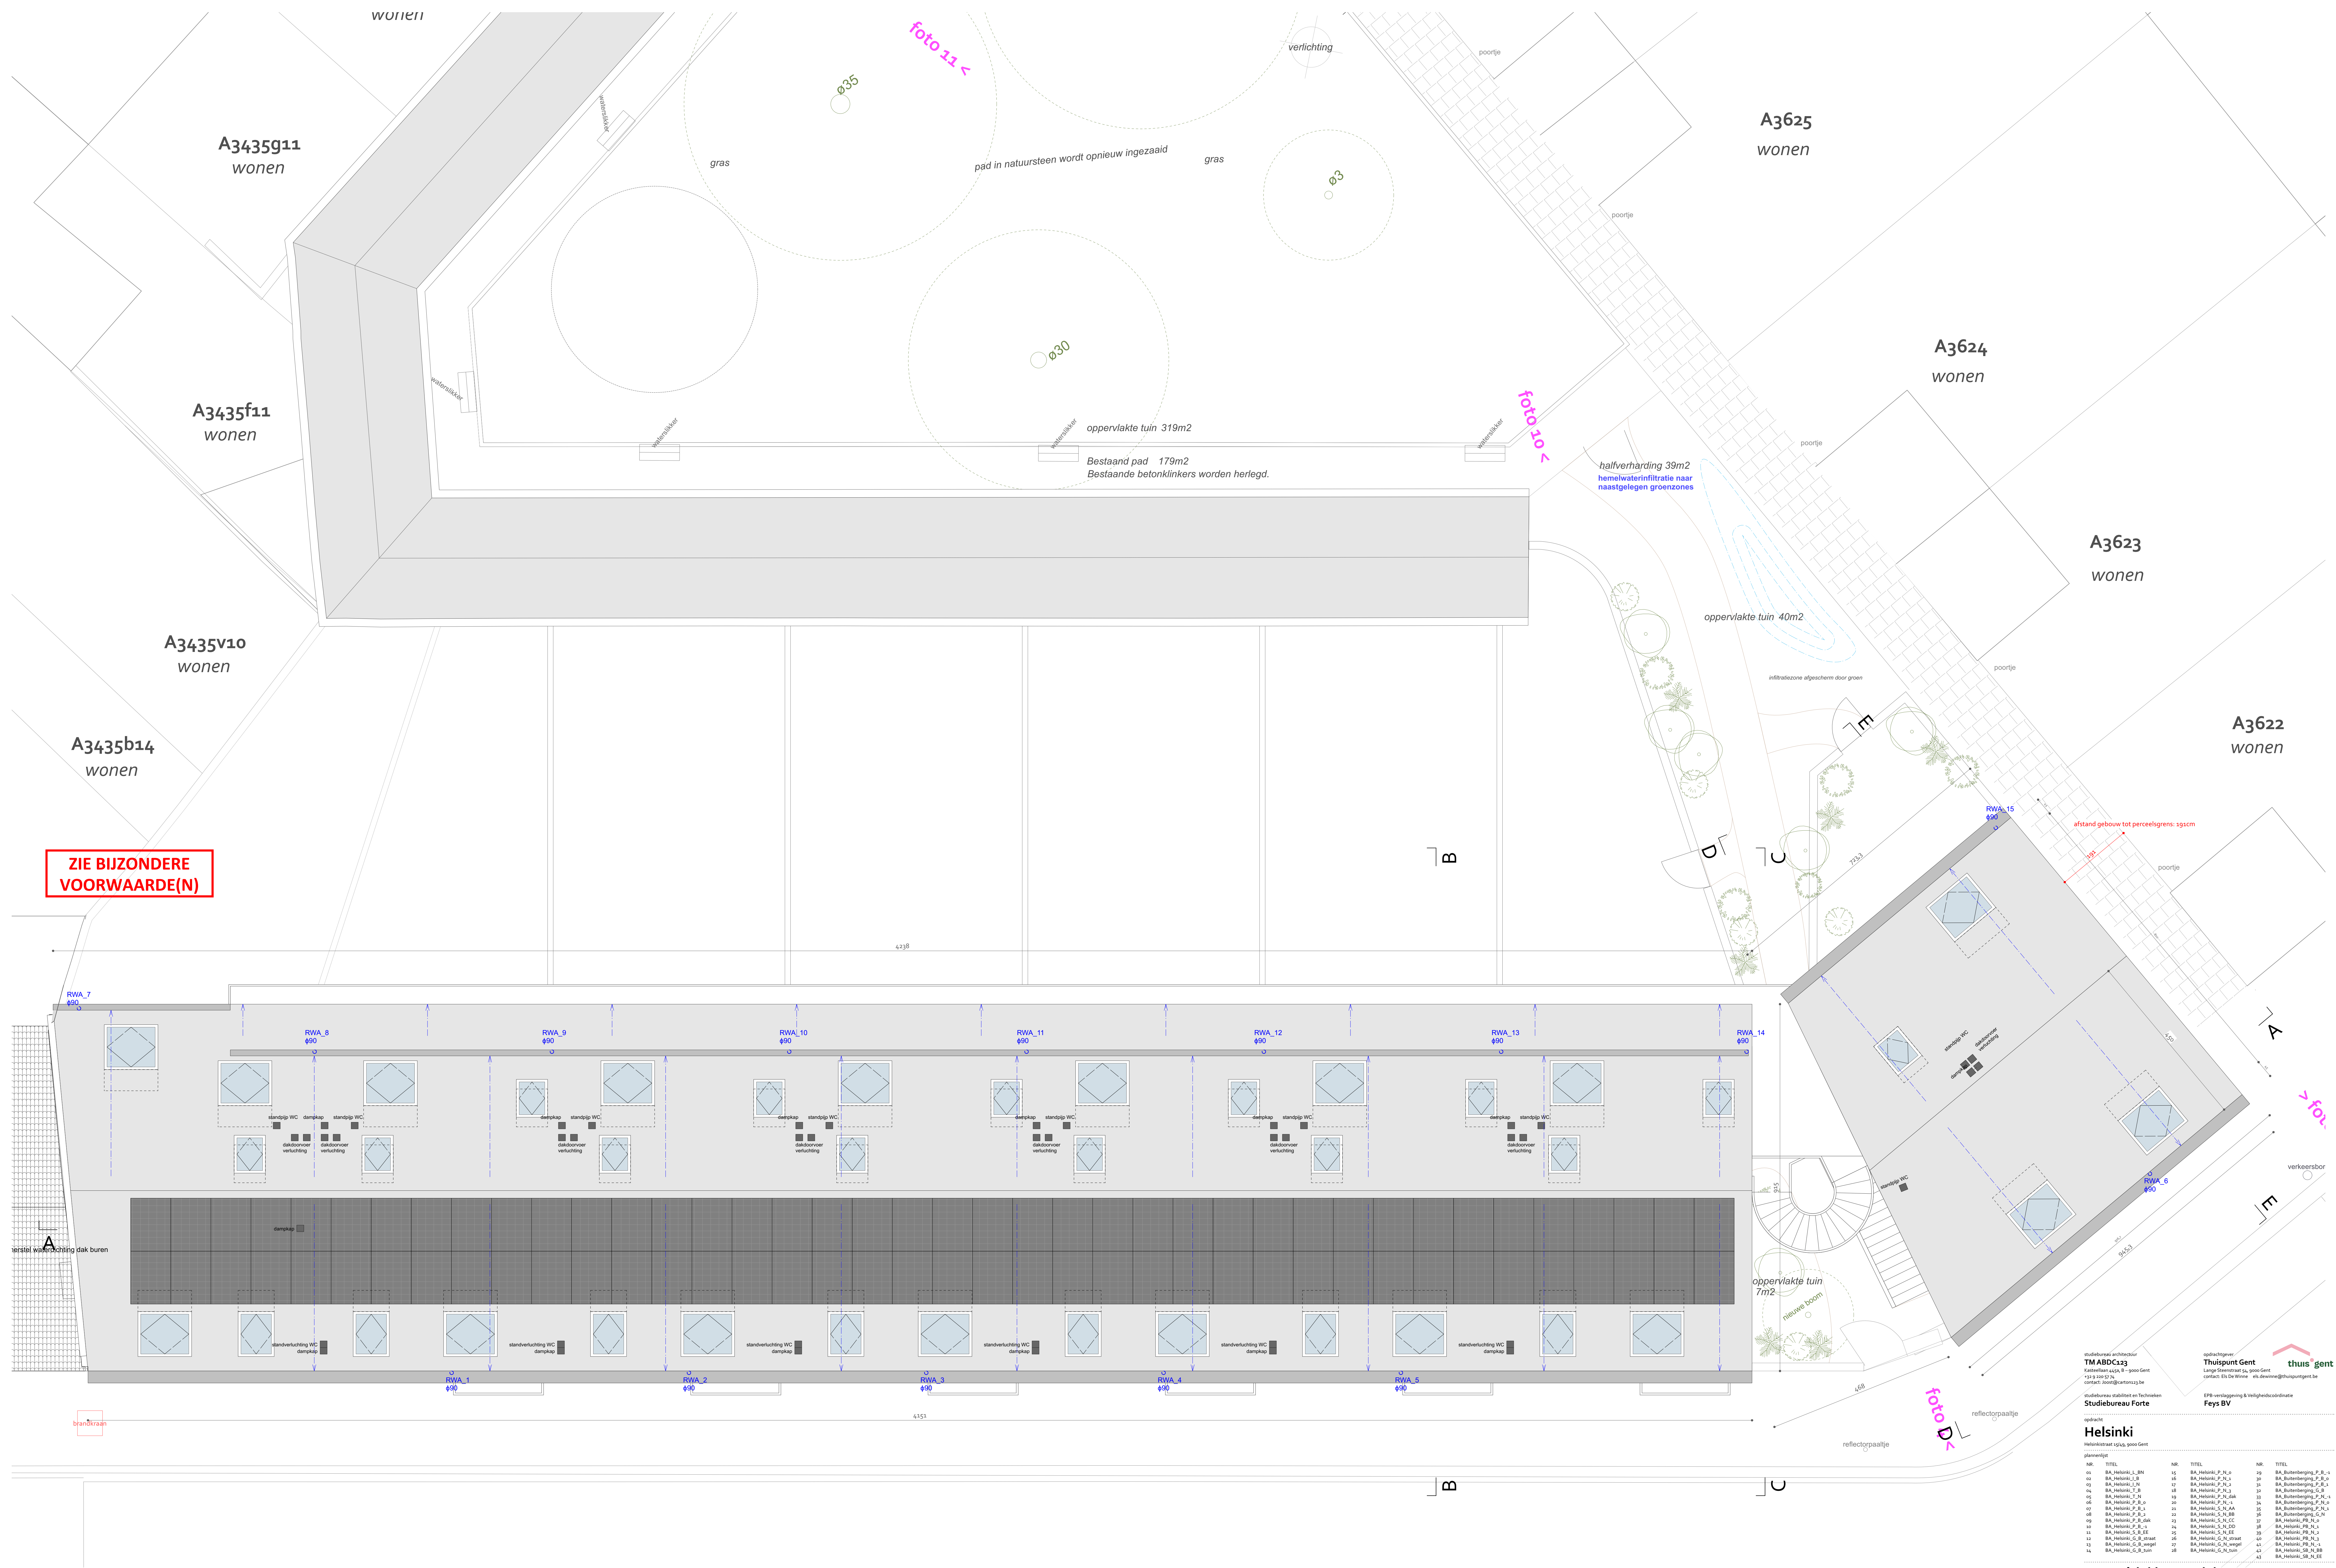

studiebureau architectuur
TM ABCD123

studiebureau voorlichting & Techniek
Studiebureau Forte

opdrachtgever
Thuispunt Gent

Feys BV

opdracht
Helsinki
Helsinkistraat 10/11, 9000 Gent

plannenlijst

nr.	TITEL	nr.	TITEL	nr.	TITEL


