

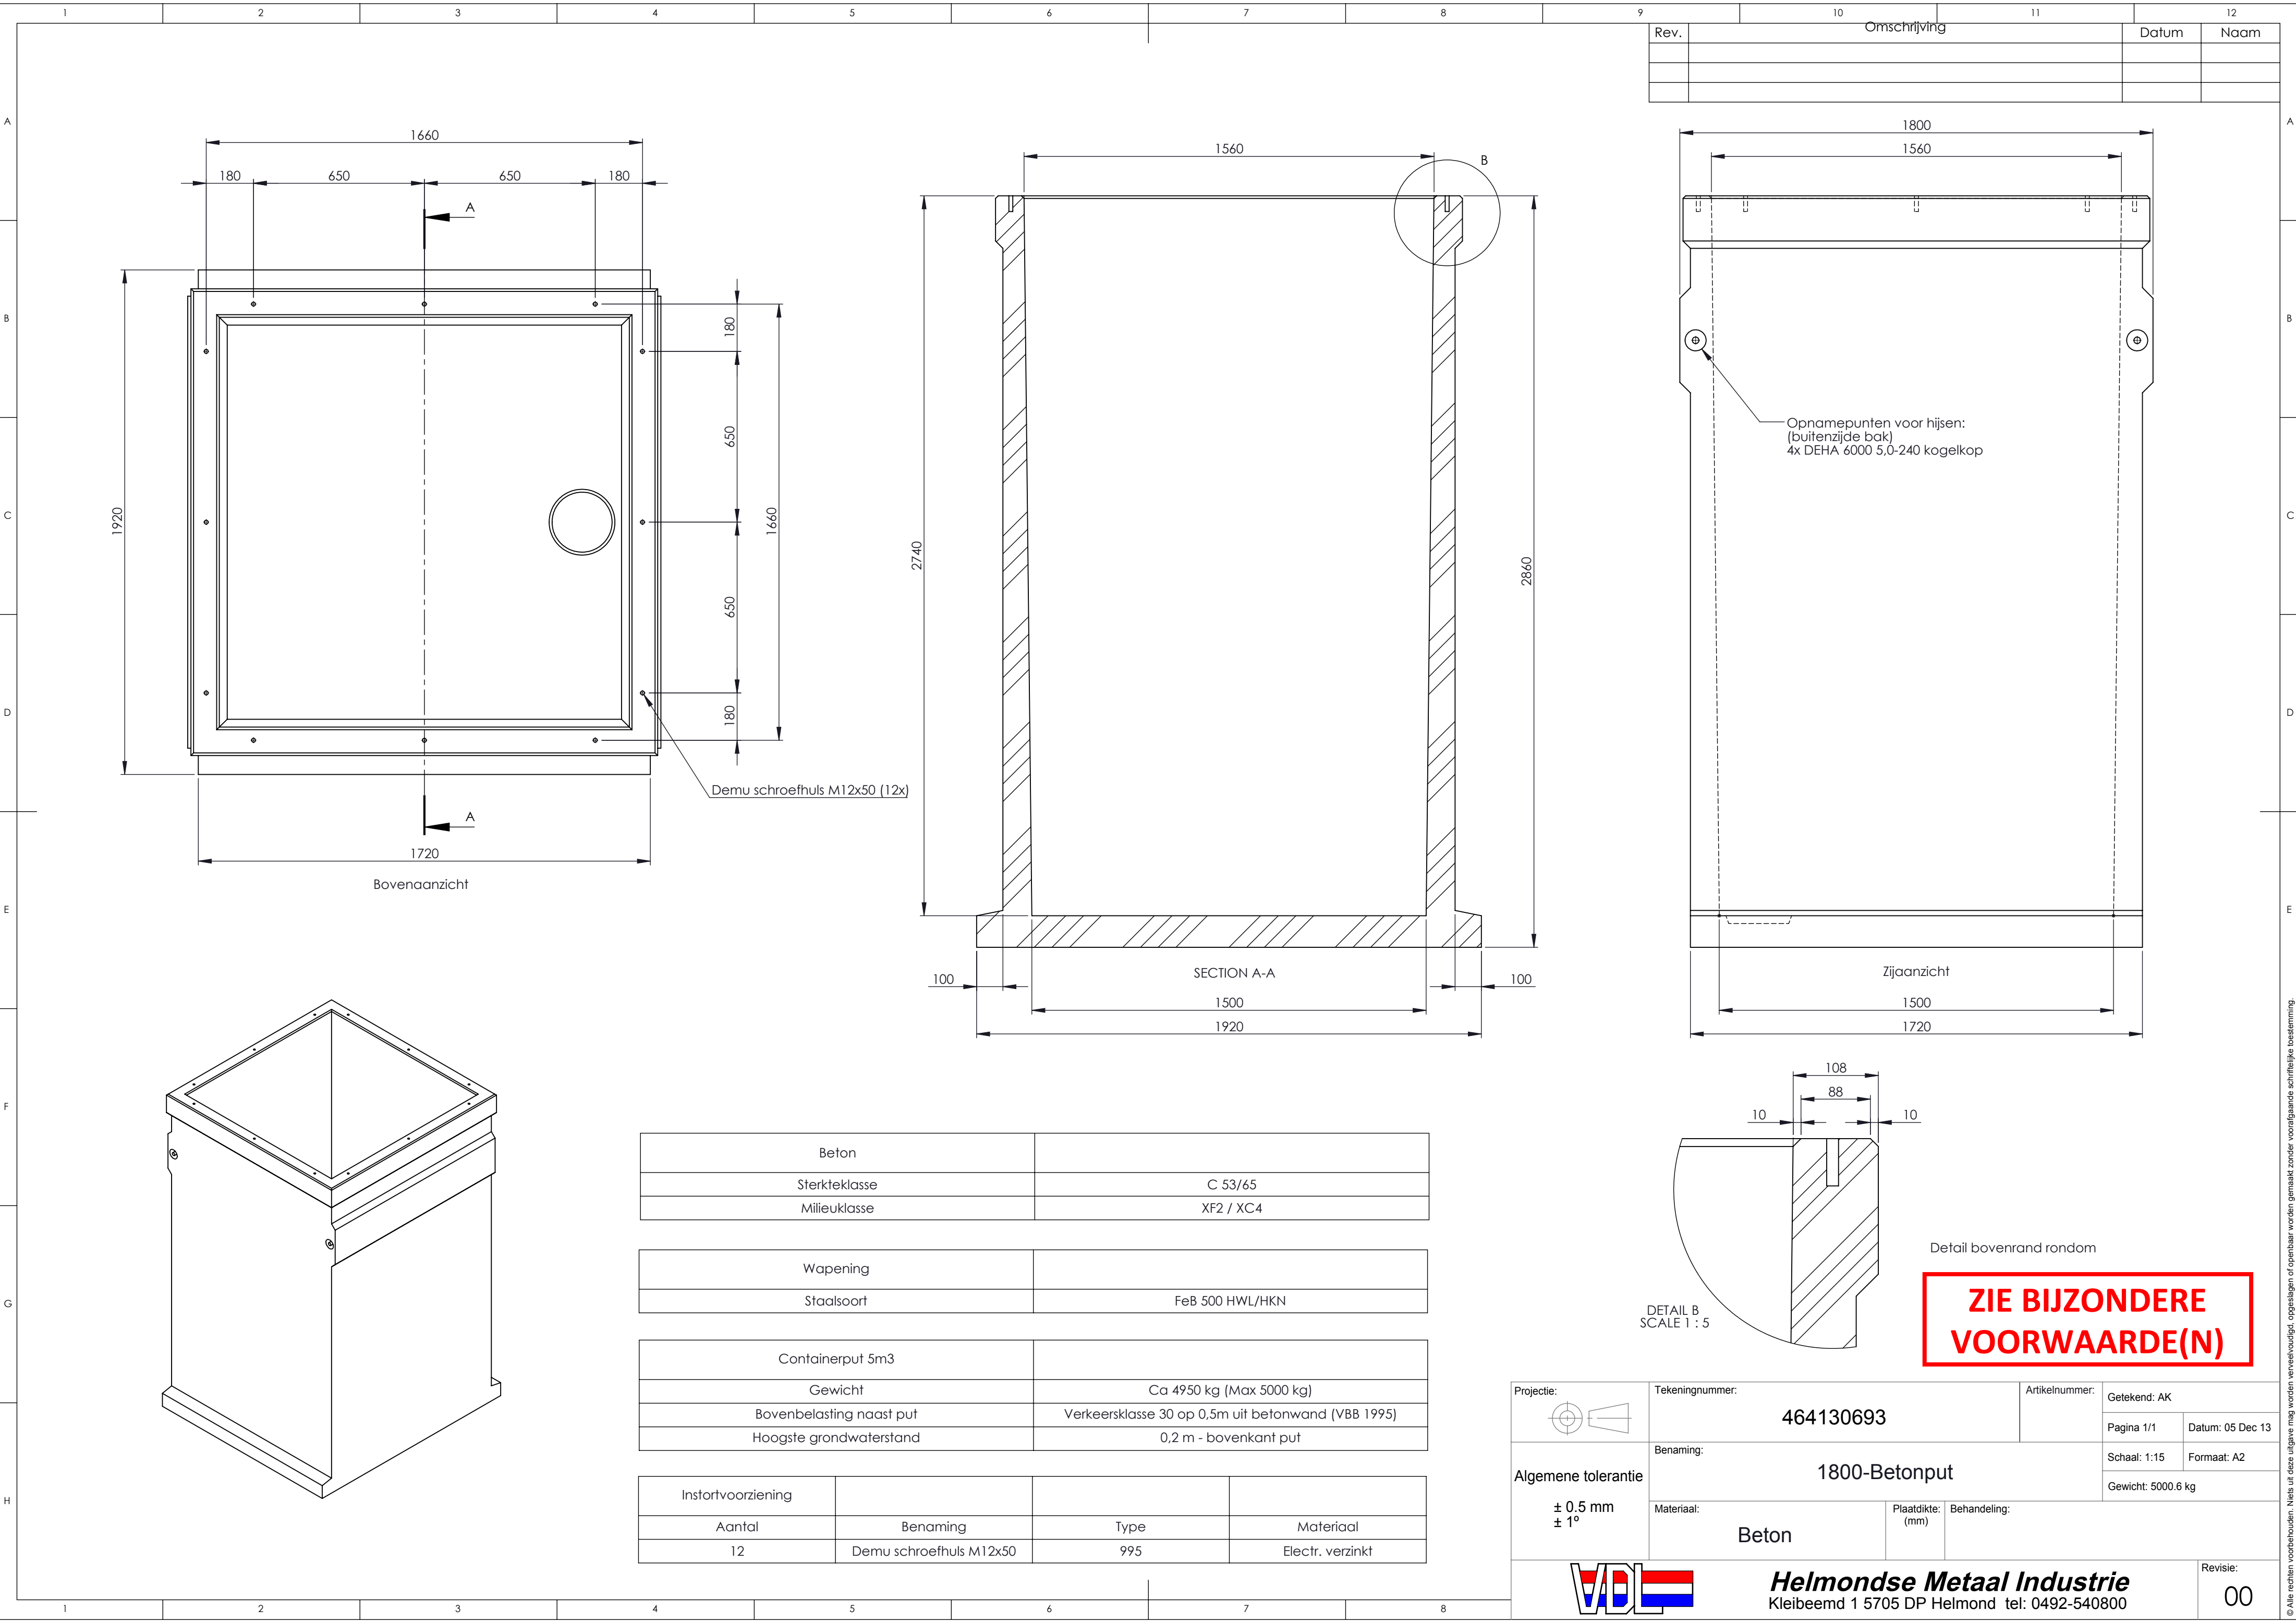


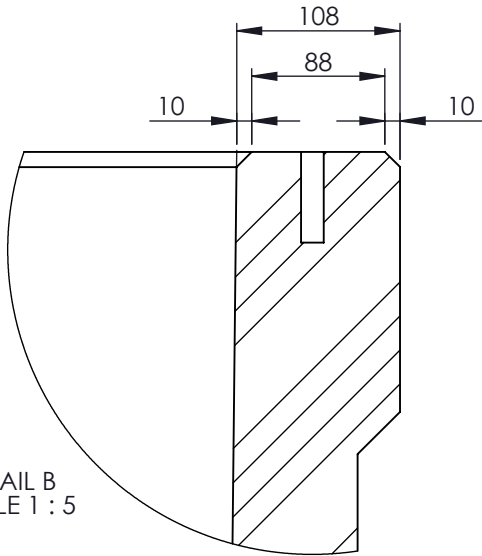


Rev.	Omschrijving	Datum	Naam

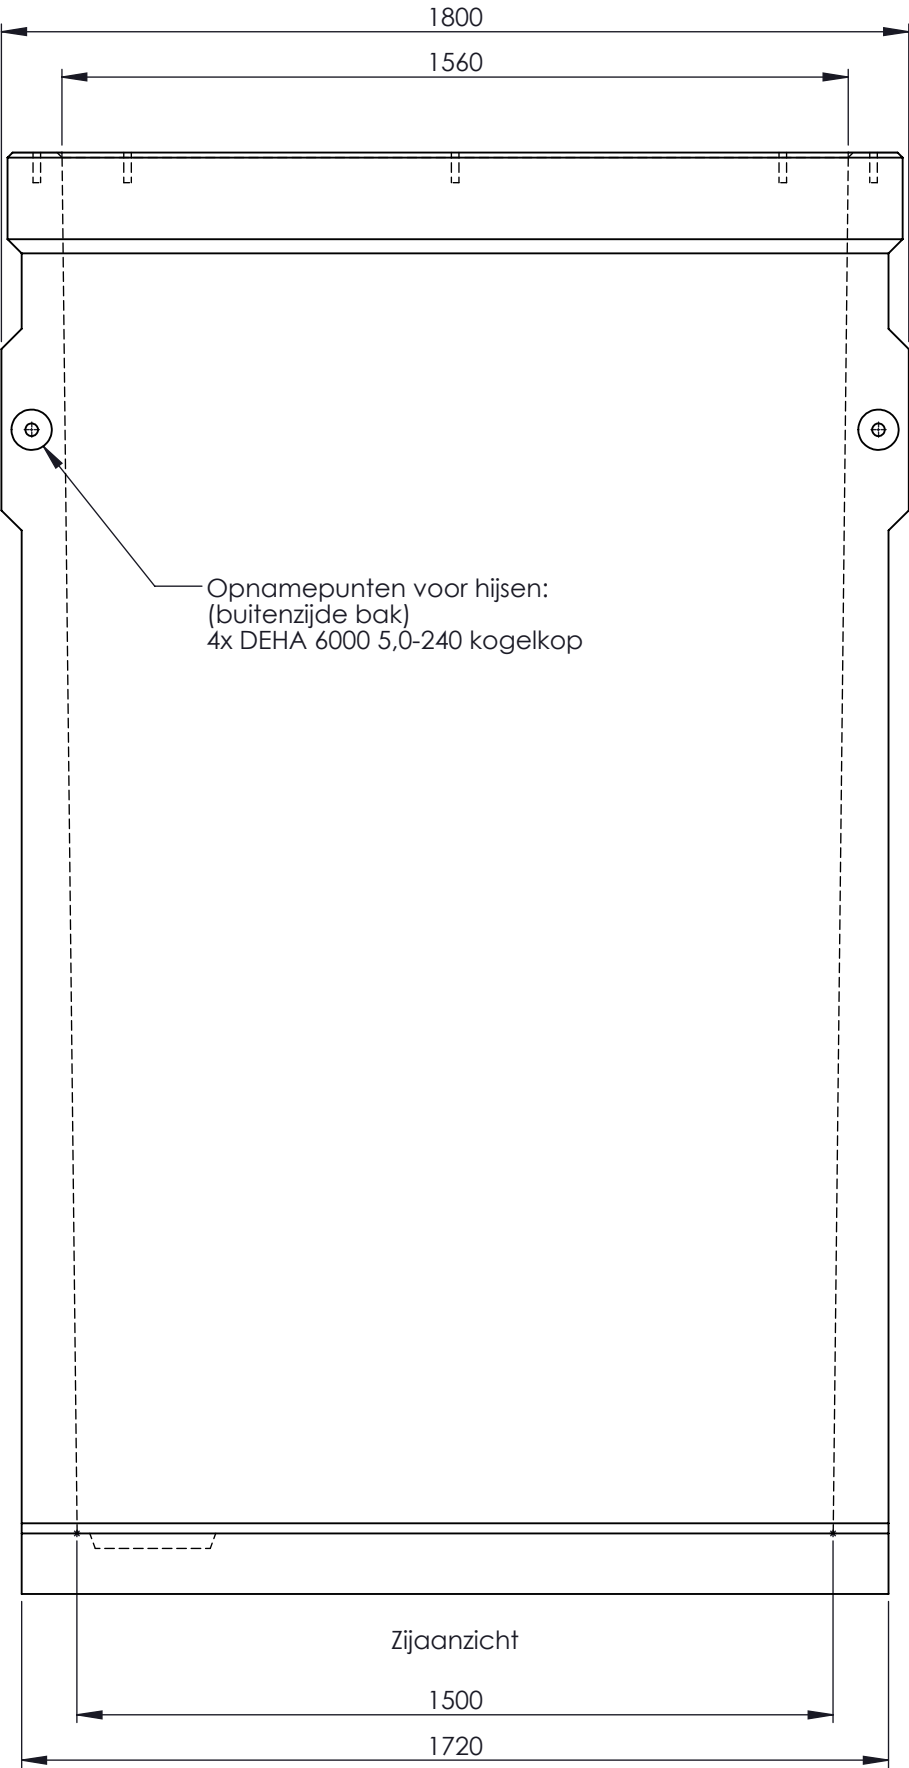

Detail bovenrand rondom

**ZIE BIJZONDERE
VOORWAARDE(N)**

Projectie: 	Tekeningnummer: 464130693	Artikelnummer: Getekend: AK	
		Pagina 1/1	Datum: 05 Dec 13
	Benaming: 1800-Betonput		
Algemene tolerantie $\pm 0.5 \text{ mm}$ $\pm 1^\circ$	Materiaal: Beton		Schaal: 1:15 Formaat: A2
	Plaatdikte: (mm)	Behandeling: Gewicht: 5000.6 kg	

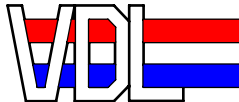

Helmondse Metaal Industrie
Kleibeemd 1 5705 DP Helmond tel: 0492-540800

Revisie:
00