


Wanneer deze tekening wordt gebruikt voor andere doeleinden dan bedoeld, wordt de Robuust Engineering van Robuust, noch zonder een dergelijke toestemming worden gebruikt voor enig ander werk, dan waarvoor het is vervaardigd.
All rights strictly reserved. Reproduction and/or issue to third parties in any form whatsoever is not permitted without written authority from Robuust.

ZIE BIJZONDERE
VOORWAARDE(N)

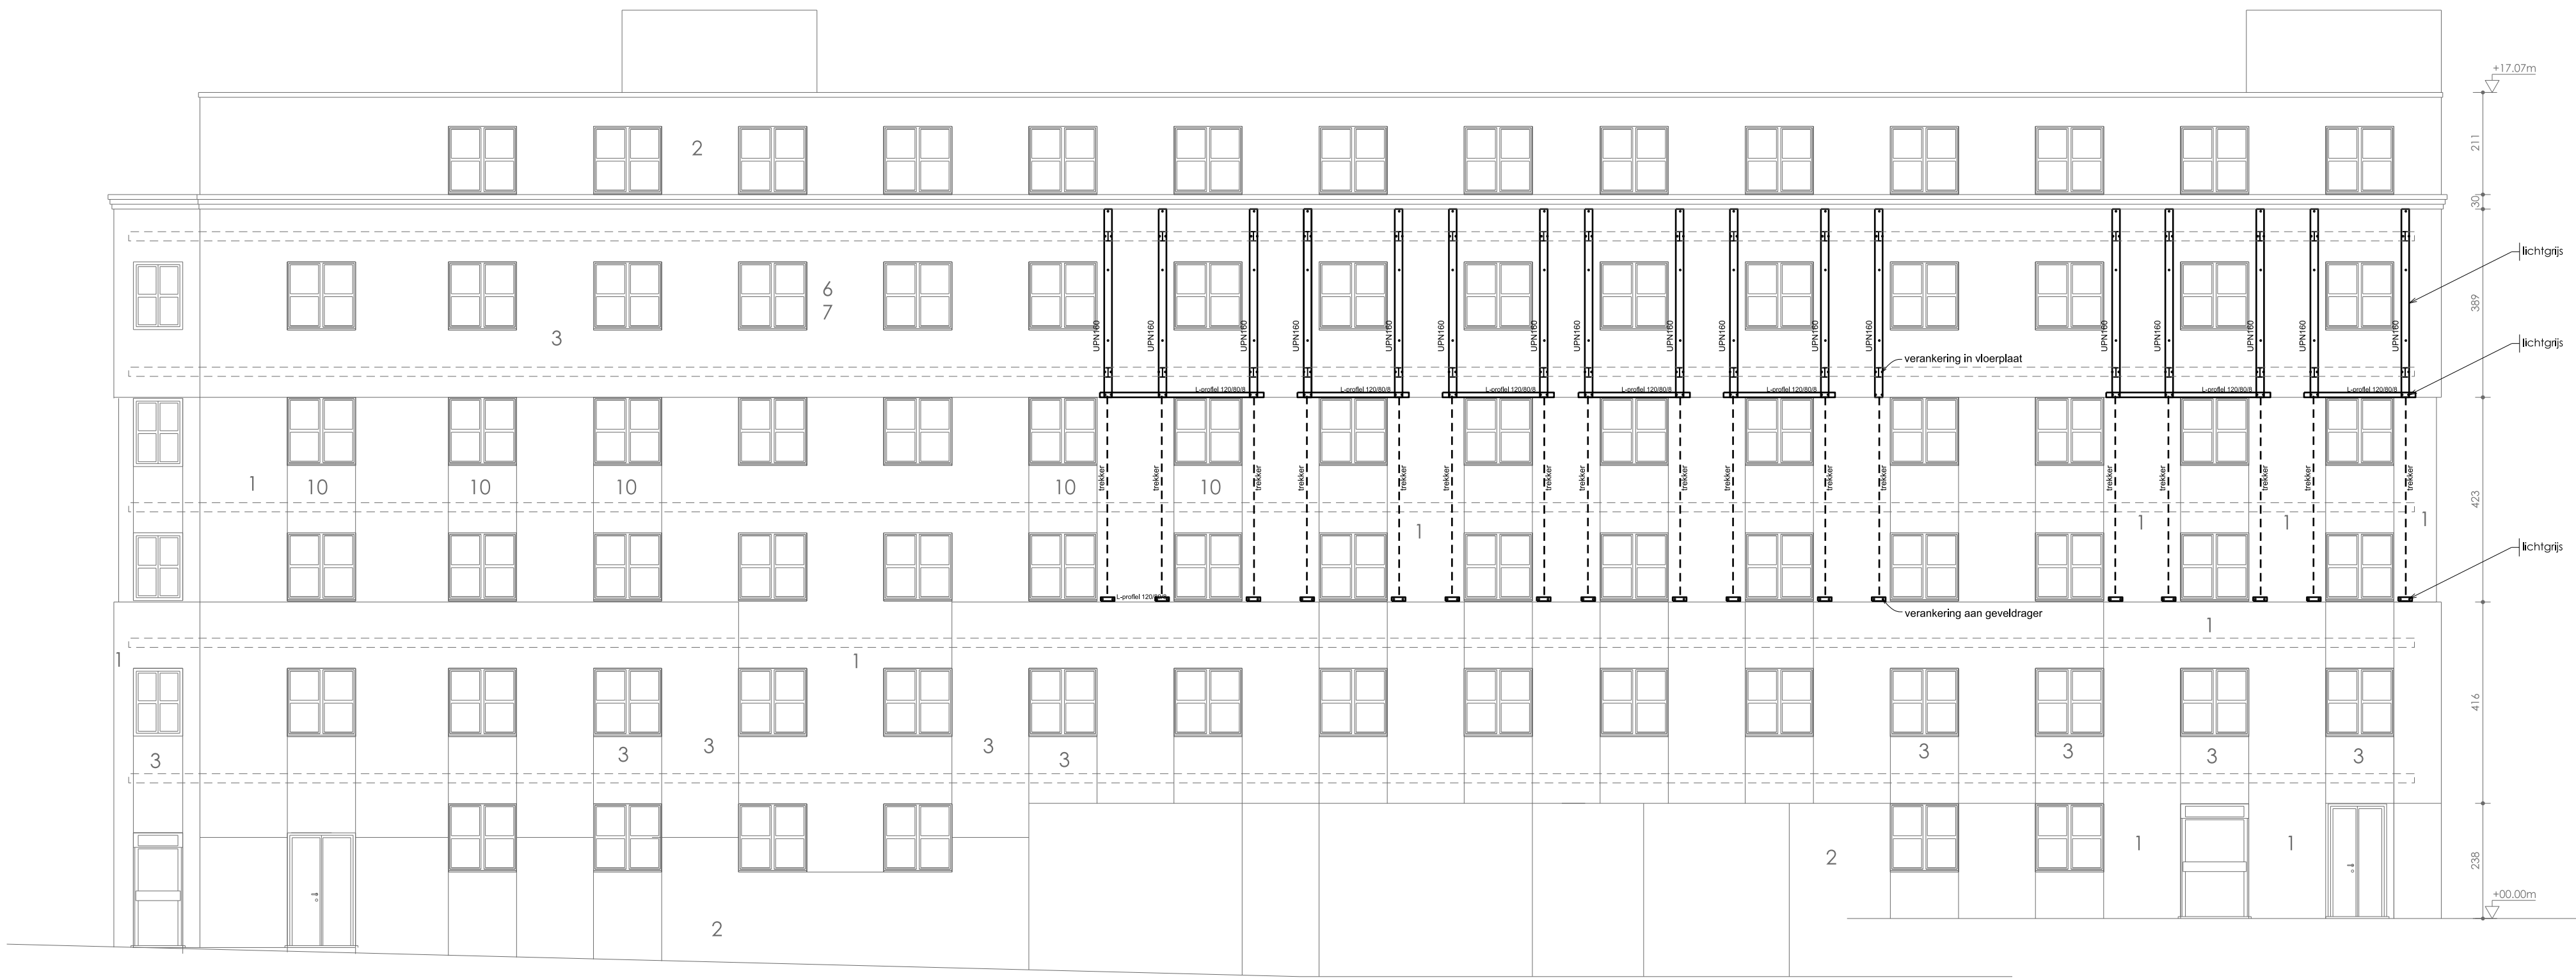

BLOK 203 VOORGEVEL: Z





gebouw 203
gevel Z - nieuwe toestand

instandhoudingswerken gevels

bouwheer
Thuispunt Gent

bouwplaats
IJmeesterstraat 2-360, 9000 Gent

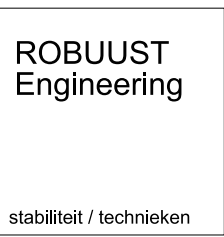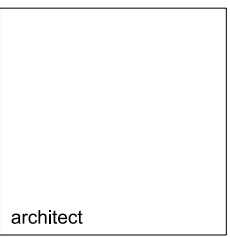

wijzigingen
nr. 1
datum
code

tekenaar
HDM

naacht
SBO / DDS / EST

goedkeuring
SBO / DDS / EST